
MAPA DO CELÓW PROJEKTOWYCH
Powiat miński Miasto 141201_1, Mińsk Mazowiecki
Działki numer: 2681/11,7188/2,7189/4,7190/2,7191/2 Skala : 1: 500

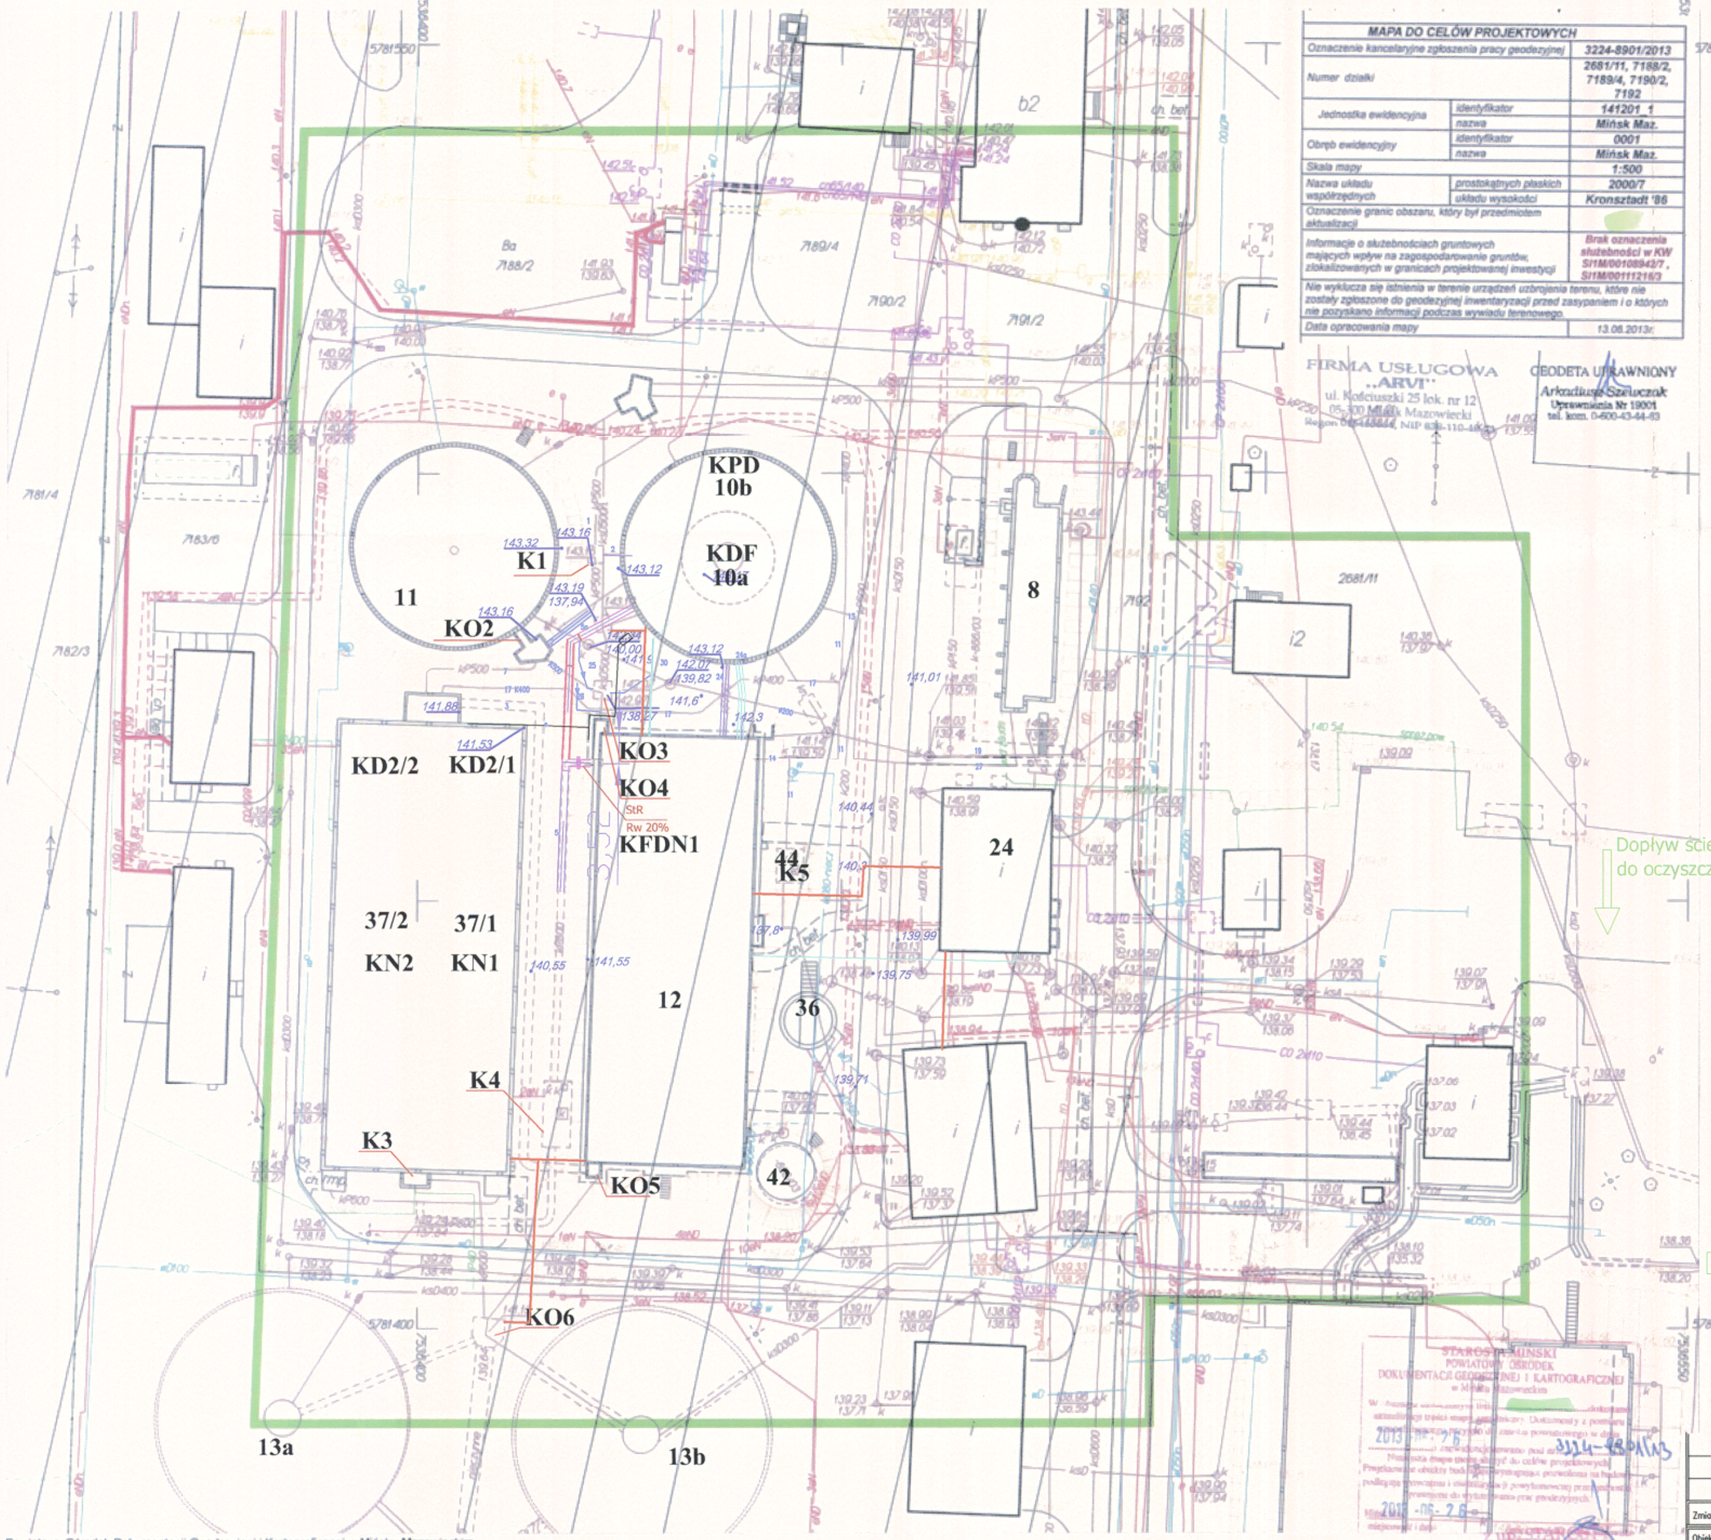

MAPA DO CELÓW PROJEKTOWYCH		
Oznaczenie kancelaryjne zgłoszenia pracy geodezyjnej		3224-8901/2013
Numer działki		2681/11, 7188/2, 7189/4, 7190/2, 7192
Jednostka ewidencyjna	identyfikator	141201_1
	nazwa	Mińsk Maz.
Obręb ewidencyjny	identyfikator	0001
	nazwa	Mińsk Maz.
Skala mapy		1:500
Nazwa układu współrzędnych	prostokątnych płaskich	2000/7
	układu wysokości	Kronsztadt '86
Oznaczenie granic obszaru, który był przedmiotem aktualizacji		
Informacje o służebnościach gruntowych mających wpływ na zagospodarowanie gruntów, zlokalizowanych w granicach projektowanej inwestycji		Brak oznaczenia służebności w KW SI1M/00108943/7 , SI1M/00111216/3
Nie wyklucza się istnienia w terenie urządzeń uzbrojenia terenu, które nie zostały zgłoszone do geodezyjnej inwentaryzacji przed zasypaniem i o których nie pozyskano informacji podczas wywiadu terenowego.		
Data opracowania mapy		13.06.2013r.

FIRMA USŁUGOWA "ARVI"
ul. Kościuszki 25 lok. nr 12
05-300 Mińsk Mazowiecki
Regon 0[illegible], NIP 822-110-48-[illegible]

GEODETA UPRAWNIONY
Arkadiusz Szałuczak
Uprawnienia Nr 19001
tel. kom. 0-600-43-44-83

STAROSTA MIŃSKI
POWIATOWY OŚRODEK
DOKUMENTACJI GEODEZYJNEJ I KARTOGRAFICZNEJ
w Mińsku Mazowieckim
2013 -06- 26
3224-8901/13
Marek Stasiak
Kierownik Powiatowego Ośrodka
Dokumentacji Geodezyjnej i Kartograficznej

N
1: 500

PROJEKTOWANE TRASY POŁĄCZEŃ KABLOWYCH MIĘDZY OBIEKTAMI

Powiatowy Ośrodek Dokumentacji Geodezyjnej i Kartograficznej w Mińsku Mazowieckim
Układ współrzędnych 2000, układ wysokości Kr'86. Opracowano systemem GEO-MAP. Wydrukował(a): Michał Baran 2013.06.26

Zmiany:	Opis	Data	Nazwisko	Podpis

Obiekt: PRZEBUDOWA CIĄGU BIOLOGICZNEGO NA OCZYSZCZALNI ŚCIEKÓW W MIŃSKU MAZ.
Branża: ELEKTRYCZNA

Indeks	Data	Rys. Nr	REWZJA
00	11.2013	E-6	R01
Faza: PW	Skala: 1:500		

Rysunek: TRASY INSTALACJI MIĘDZYONIEKTOWYCH

	Imię i Nazwisko	Nr uprawnień	Podpis
Projektował:	inż. Paweł Mikulski	St-227/84	
Opracował:			
Sprawdził:	mgr inż. Krzysztof Mikulski	MAZ/0586/POOE/12	