Część opisowa do projektu zagospodarowania terenu

1. Przedmiot inwestycji.

Budowa sieci kanalizacji sanitarnej w m. Mińsk Mazowiecki ul. Sosnkowskiego , Mleczarskiej - przejście pod torami linii kolejowej nr 13 Krusze – Pilawa, szlak Pilawa – Mińsk Mazowiecki km 32,768 oraz przez teren działki PKP nr ewid. 2681/9. Roboty prowadzone będą na terenie działki dz. nr 2681/9.

2. Istniejący stan zagospodarowania działki.

Na terenie działki PKP , przez którą przebiega projektowana sieć kanalizacji sanitarnej znajduje się infrastruktura techniczna w postaci linii kolejowej jednotorowej przebiegającej na nasypie, kabli srk ułożonych na nasypie oraz sieci nie będących własnością PKP : kanalizacji sanitarnej ułożonej poza nasypem oraz sieci wodociągowej ułożonej prostopadle do nasypu i poza nasypem.

3. Projektowane zagospodarowanie działki

Przewód kanalizacji sanitarnej grawitacyjnej zamknięty , podziemny z rur PVC, PE o średnicy zewnętrznej 400 mm o łącznej długości 118,0 m w granicach działki PKP. Przewiduje się budowę sieci w przejściu pod nasypem kolejowym metodą przewiertu sterowanego . Rura przewiertowa o średnicy 630 mm z rur PE wyprowadzona poza nasyp i zakończona studzienkami kontrolnymi umieszczonymi po obu stronach nasypu . Odległość między studniami wynosi 75,0 m . Pozostały odcinek sieci przebiegający na terenie działki PKP wykonany będzie w wykopie otwartym . Projektowana sieć nie zmienia podstawowych cech systemu uzbrojenia terenu w media , jak również nie wprowadza ograniczeń w dalszym zagospodarowaniu działki.

4. Zestawienie powierzchni poszczególnych części zagospodarowania działki

Powierzchnia zabudowy w rzucie poziomym na terenie poszczególnych działek wynosi:
- dz. nr 2681/9 – 64,59 m^2 Łącznie - 64,59 m^2

5. Dane informujące , czy działka lub teren , na którym jest projektowany obiekt budowlany, są wpisane do rejestru zabytków oraz czy podlegają ochronie na podstawie ustaleń miejscowego planu zagospodarowania przestrzennego

Działka, przez którą przebiega inwestycja nie są objęte ochroną konserwatorską lub inną wynikającą z przepisów ochrony środowiska lub ustaleń miejscowego planu zagospodarowania przestrzennego.

6. Dane określające wpływ eksploatacji górniczej na działkę lub teren zamierzenia budowlanego, znajdującego się w granicach terenu górniczego.

Nie dotyczy.

7. Informacja i dane o charakterze i cechach istniejących i przewidywanych zagrożeń dla środowiska oraz higieny i zdrowia użytkowników projektowanych obiektów budowlanych i ich otoczenia w zakresie zgodnym z przepisami odrębnymi.

Nie przewiduje się żadnych zagrożeń i uciążliwości dla otoczenia.

8. Inne konieczne dane wynikające ze specyfiki, charakteru i stopnia skomplikowania obiektu budowlanego lub robót budowlanych.

Nie określa się, obiekt prosty realizowany w oparciu o typowe rozwiązania.

mgr inż. Łukasz Sko[illegible]wski
upr. nr MAZ/0535/PWOS/10
do projektowania bez ograniczeń w specjalności
instalacyjnej w zakresie sieci, instalacji i urządzeń
cieplnych, wentylacyjnych, gazowych,
wodociągowych i kanalizacyjnych

UPRAWNIONY PROJEKTANT
w specjalności instalacji [illegible] sanitarnych
Nr uprawnień GBP [illegible]/90
mgr [illegible]

Starostwo Powiatu Mińskiego
Powiatowy Ośrodek Dokumentacji Geodezyjnej i Kartograficznej

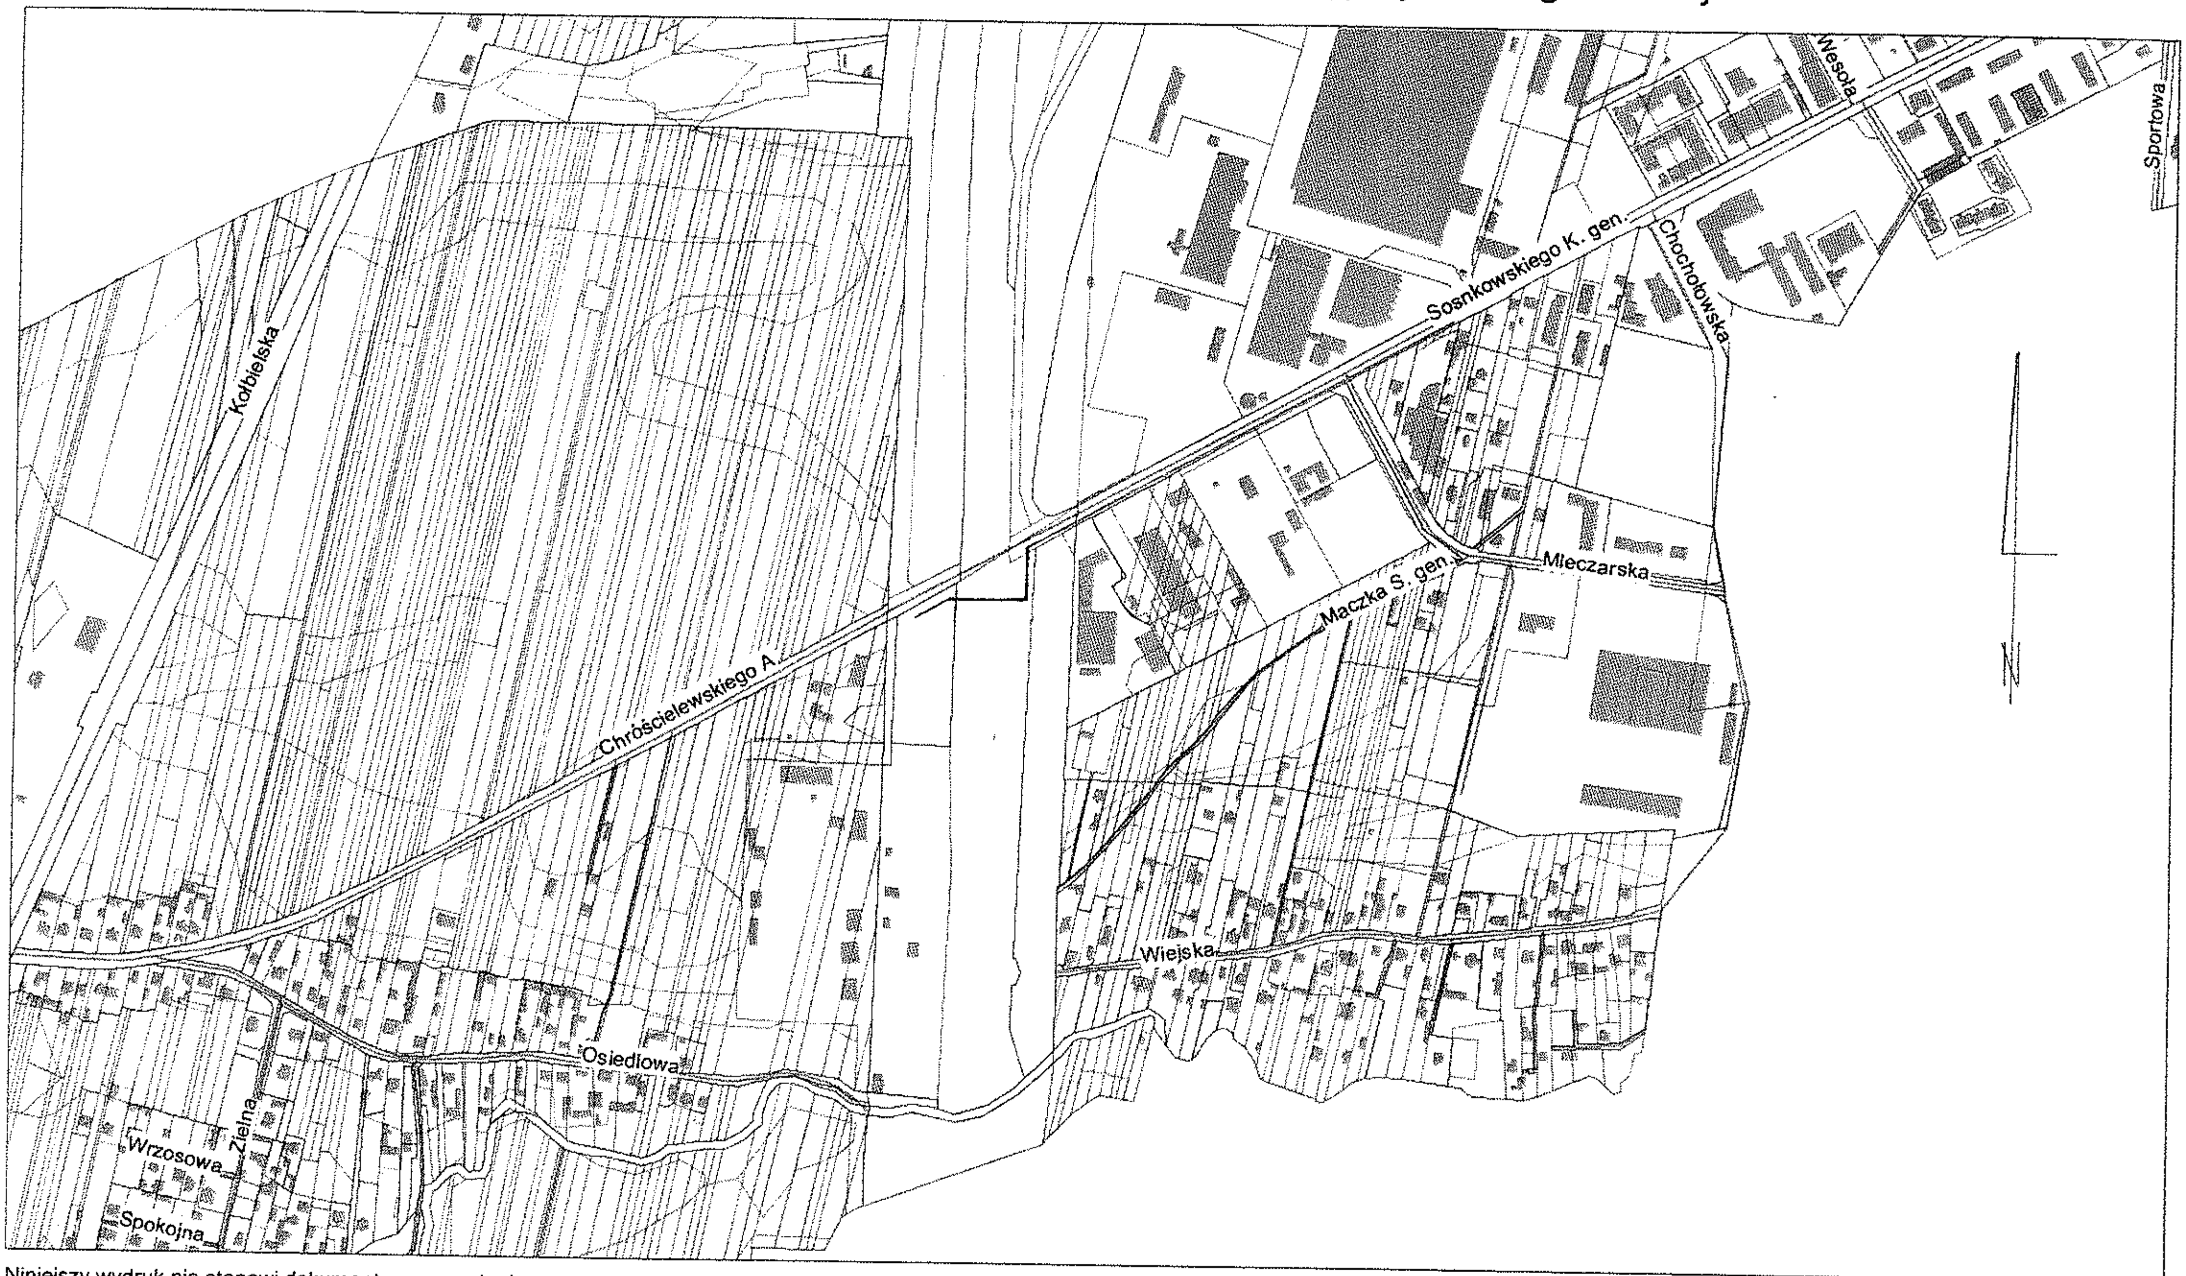

Niniejszy wydruk nie stanowi dokumentu w rozumieniu przepisów prawa.
Wydrukowano z systemu iGeoMap na podstawie danych PODGIK Mińsk Mazowiecki
Miasto Mińsk Mazowiecki

18.01.2015 23:35

PROJEKT ZAGOSPODAROWANIA

LEGENDA

- proj. sieć kanalizacji sanitarnej
○ - proj. studnia rewizyjna
- granica terenu PKP

PROJEKTOWANIE W BUDOWNICTWIE
Anna Kąca Mińsk Mazowiecki ul.Kolowa 6
NIP 822-103-35-51, tel. 600 334 154, annakaca@op.pl

Projekt:
BUDOWA SIECI KANALIZACJI SANITARNEJ W UL. SOSNKOWSKIEGO, MLECZARSKIEJ W MIŃSKU MAZOWIECKIM - PRZEJŚCIE POD TORAMI LINII KOLEJOWEJ NR 13 KRUSZE - PILAWA , SZLAK PILAWA - MIŃSK MAZOWIECKI , KM 32,768 ORAZ PRZEZ TEREN PKP - DZ. NR 2681/9

Rysunek:
PROJEKT ZAGOSPODAROWANIA

Adres budowy: MIŃSK MAZOWIECKI dz nr 2681/9	skala: 1 : 1000 data: 01 ' 2015 r
Inwestor: HARPER HYGIENICS S.A. ul. Racławicka 99, 02-634 Warszawa	**rys . nr 1**
Projektant: mgr inż. Anna Kąca	Sprawdzający: mgr inż. Łukasz Skolimowski upr. nr MAZ/0535/PWOS/10

Poświadcza się że niniejszy dokument został opracowany w wyniku prac geodezyjnych i kartograficznych, których rezultaty zawiera operat techniczny wpisany do ewidencji materiałów kolejowego zasobu geodezyjnego i kartograficznego

Polskie Koleje Państwowe S.A.
Oddział Gospodarowania
Nieruchomościami w Warszawie
Wydział Geodezji
Kolejowy Ośrodek Dokumentacji
Geodezyjnej i Kartograficznej

Identyfikator ewidencyjny materiału zasobu operatu technicznego 6511-1278/14

Data wpisania operatu technicznego do ewidencji materiałów zasobu	Imię nazwisko i podpis osoby reprezentującej organ
2014-09-17	GŁÓWNY SPECJALISTA (1) Anna Siwek

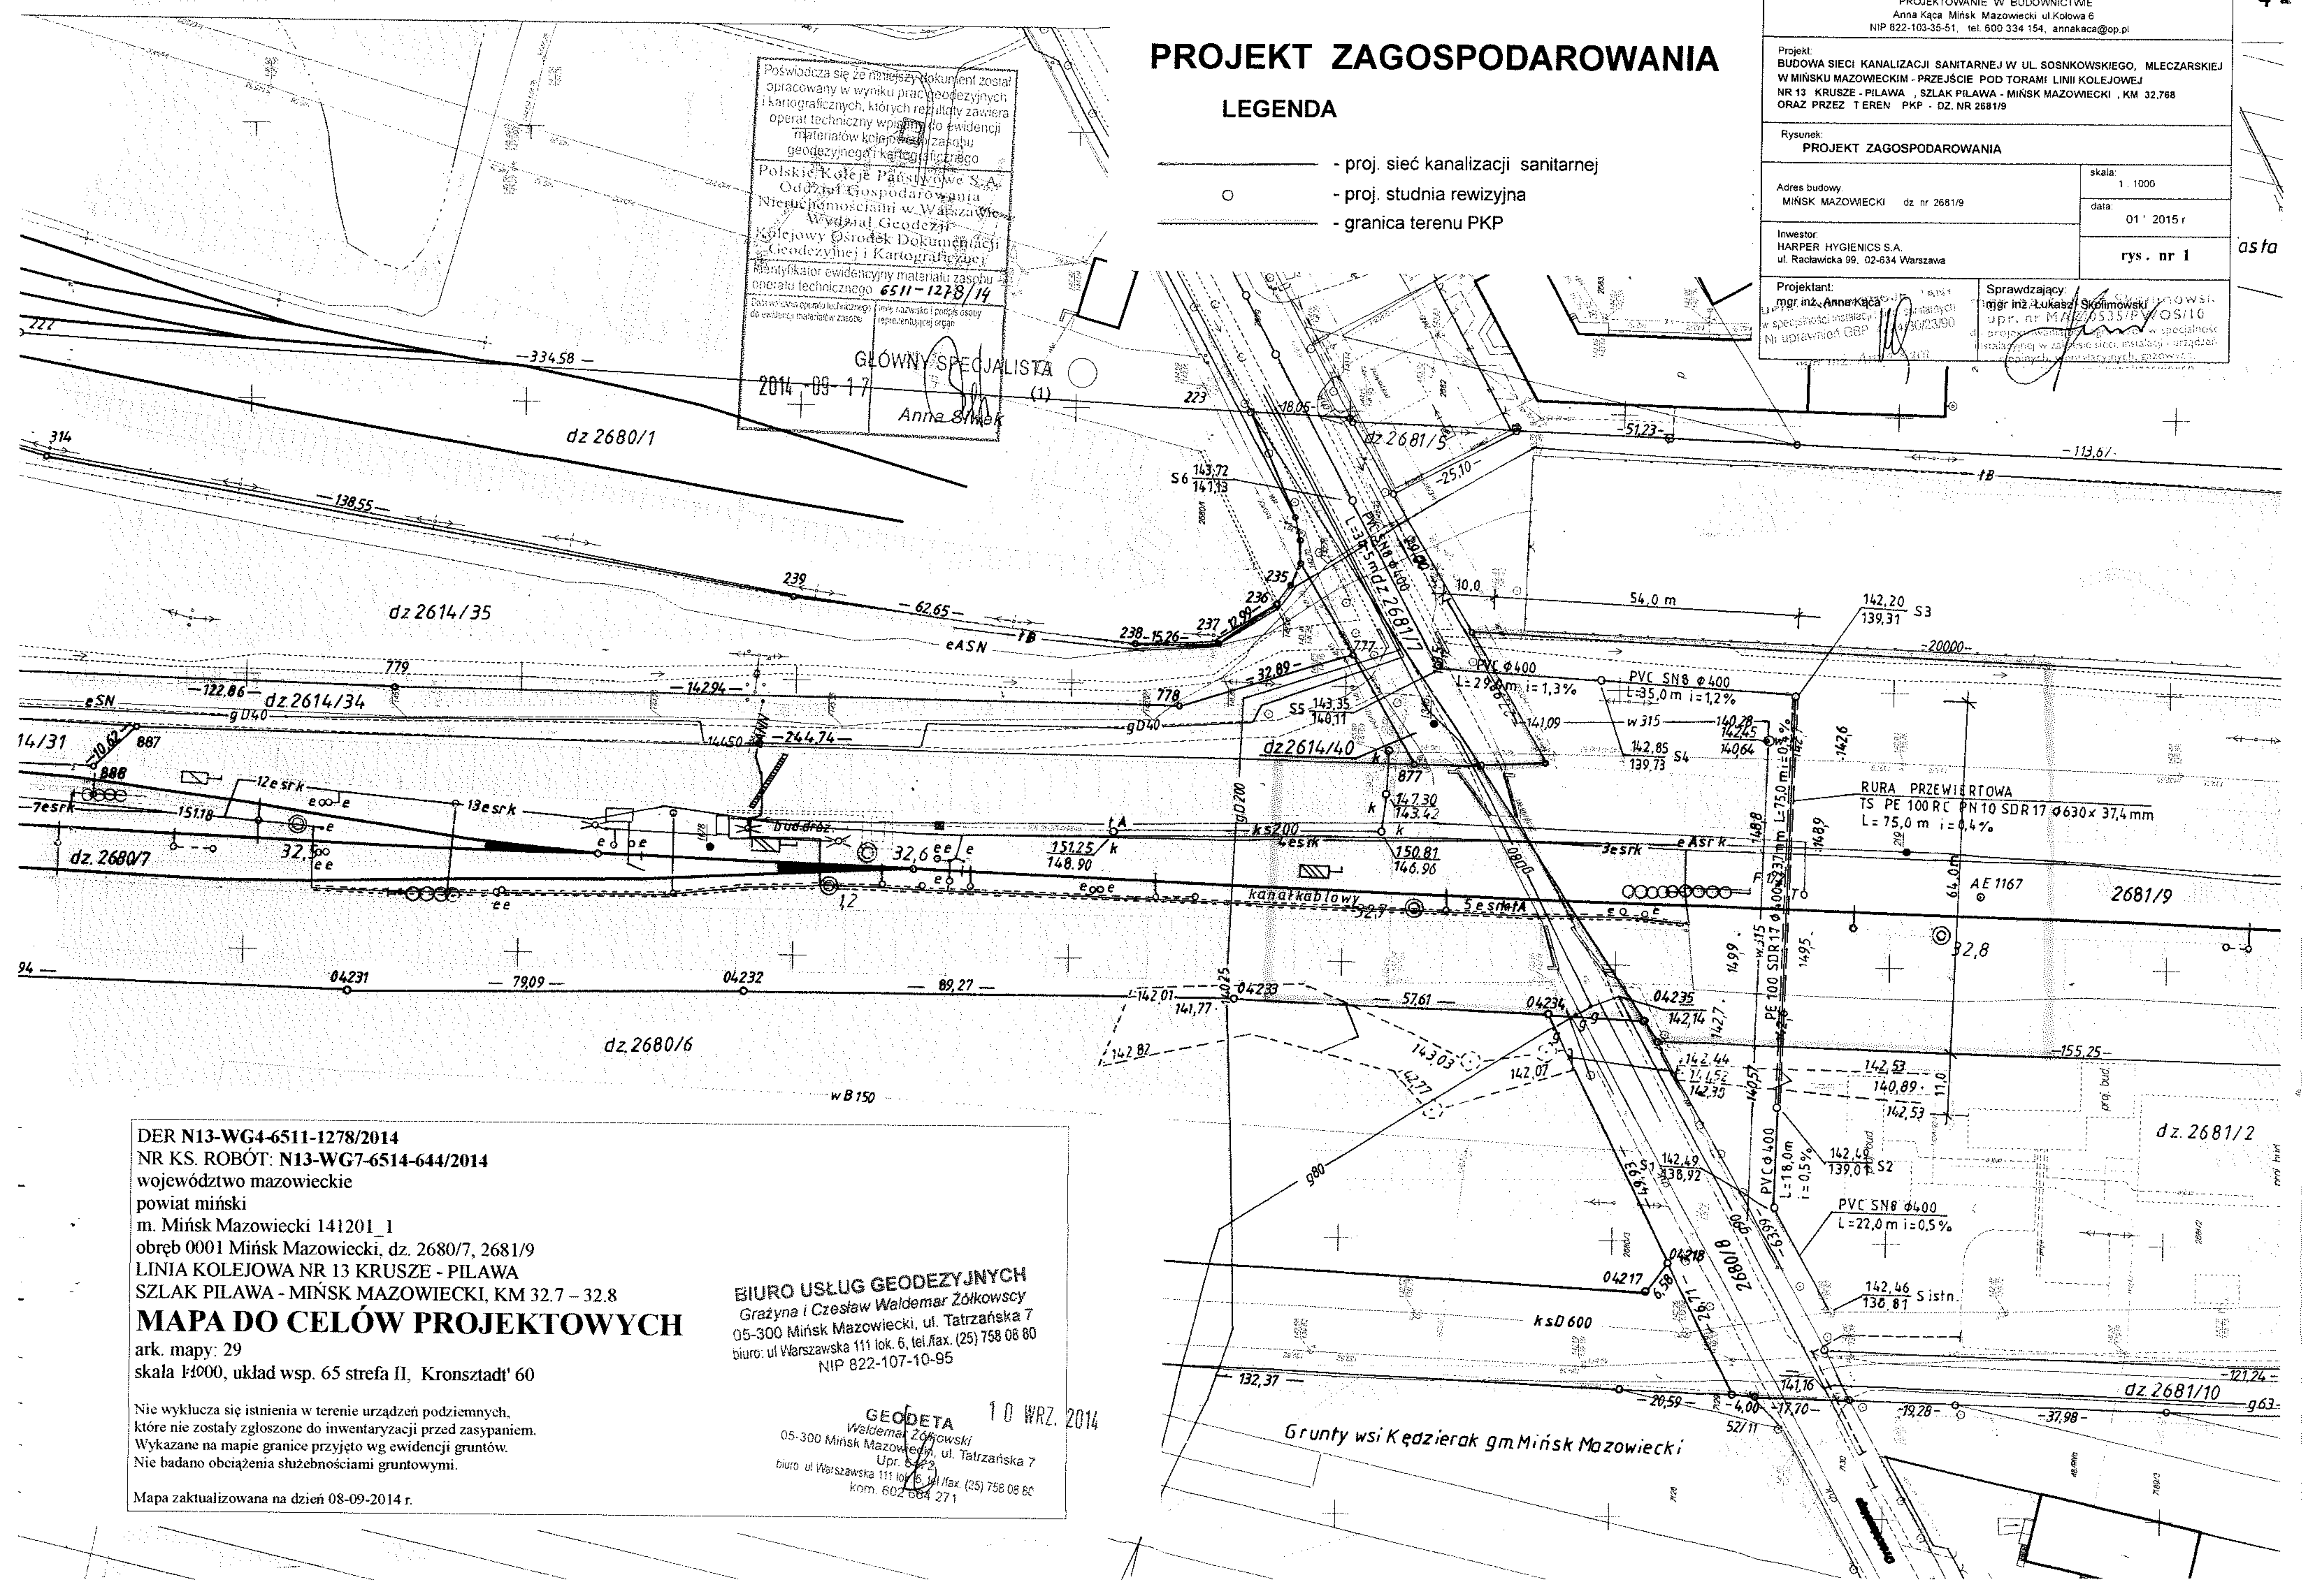

DER **N13-WG4-6511-1278/2014**
NR KS. ROBÓT: **N13-WG7-6514-644/2014**
województwo mazowieckie
powiat miński
m. Mińsk Mazowiecki 141201_1
obręb 0001 Mińsk Mazowiecki, dz. 2680/7, 2681/9
LINIA KOLEJOWA NR 13 KRUSZE - PILAWA
SZLAK PILAWA - MIŃSK MAZOWIECKI, KM 32.7 – 32.8

MAPA DO CELÓW PROJEKTOWYCH

ark. mapy: 29
skala 1:1000, układ wsp. 65 strefa II, Kronsztadt' 60

Nie wyklucza się istnienia w terenie urządzeń podziemnych, które nie zostały zgłoszone do inwentaryzacji przed zasypaniem. Wykazane na mapie granice przyjęto wg ewidencji gruntów. Nie badano obciążenia służebnościami gruntowymi.

Mapa zaktualizowana na dzień 08-09-2014 r.

BIURO USŁUG GEODEZYJNYCH
Grażyna i Czesław Waldemar Żółkowscy
05-300 Mińsk Mazowiecki, ul. Tatrzańska 7
biuro: ul Warszawska 111 lok. 6, tel./fax. (25) 758 08 80
NIP 822-107-10-95

GEODETA
Waldemar Żółkowski
05-300 Mińsk Mazowiecki, ul. Tatrzańska 7
Upr. 6472
biuro ul Warszawska 111 lok. 6, tel./fax. (25) 758 08 80
kom. 602 684 271

10 WRZ. 2014