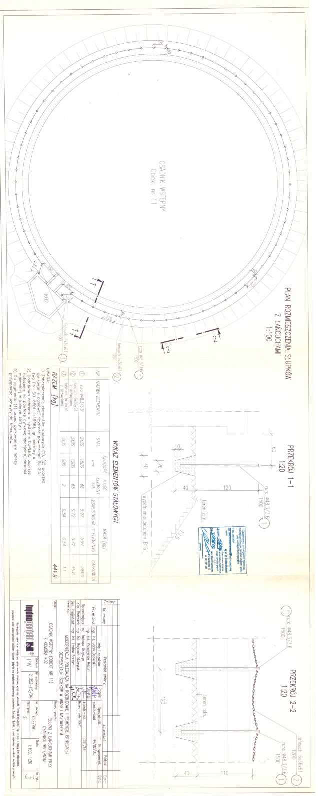

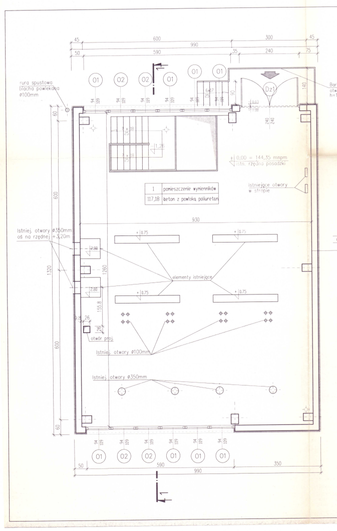

UZGODNIENIA

Branża	Symbol pracowni	Imię i nazwisko projektanta:	Podpis:	Data:
Konstrukcje	TH3	mgr inż. Jacek Dobięcki		
Technologia	TTS	mgr inż. Ewa Maksimczuk		05.2004
Instalacje sanitarne	TTS	mgr inż. Jacek Sodowski		
Energetyka, P i A	ECOKOMP	inż. Paweł Mikulski		05.2004

Lp. opinii 07/09
Data 31.03.05

uzgodnienie dotyczy tylko wymagań ochrony w zakresie pracy bezpiecznej

KIEROWNIK BUDOWY

mgr inż. Antoni Jastrzębski
08-110 Siedlce ul. Wrzosowa 56

Nr zmiany:	Przedmiot zmiany:	Zatwierdził:	Podpis:	Data:

	Imię i nazwisko:	Podpis:	Specjalność:	Nr uprawnień:	Data:
Projektanci:	mgr inż. arch. Wojciech Protas		arch.	St-681/83	05.2004r.
	tech. arch. Anna Kozak				05.2004r.
Sprawdzający:	mgr inż. arch. Andrzej Wojciechowski		arch.	261/59	05.2004r.
Weryfikator:					
Kier. Pracowni:	mgr inż. Wojciech Skowyrski				
Gen. Projektant:	mgr inż. Lesław Borzym				

Inwestycja: Modernizacja polegająca na rozbudowie i remoncie istniejącej oczyszczalni ścieków w Mińsku Mazowieckim.

Obiekt: BUDYNEK OPERACYJNY. OBIEKT NR 15
WKF. OBIEKT NR 16

Nazwa rysunku: RZUT PARTERU BUDYNKU OPERACYJNEGO

hydroprojekt | Stadium: PW | Nr archiwalny: 21214-HS/04 | Nr umowy: 622/PW | Pkt. prel.: 2. | Skala: 1:50 1:20 | Nr rys.: 2

Rozwiązania zawarte w niniejszym opracowaniu stanowią wyłączną własność "HYDROPROJEKTU" Sp. z o.o. i mogą być stosowane, powielane oraz udostępniane osobom trzecim jedynie na podstawie pisemnego zezwolenia Zarządu Spółki, z zastrzeżeniem wszelkich skutków prawnych.

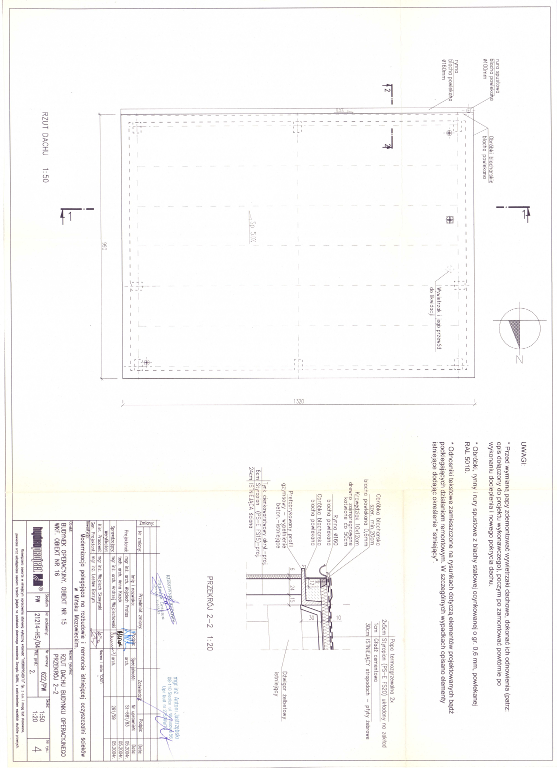

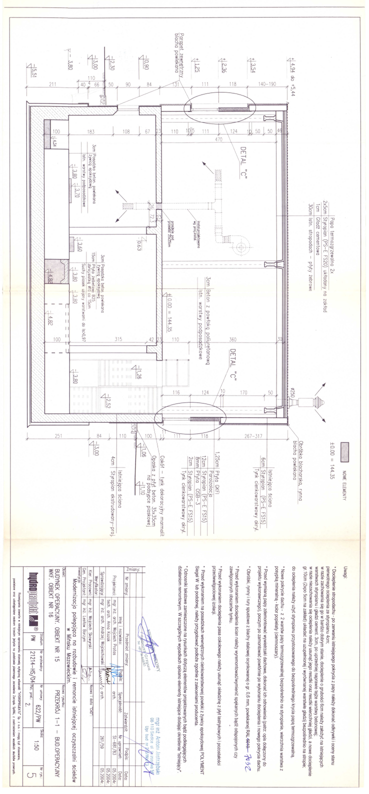

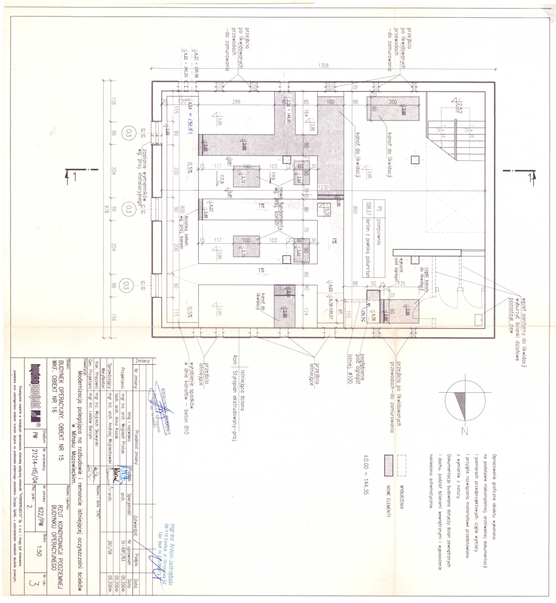

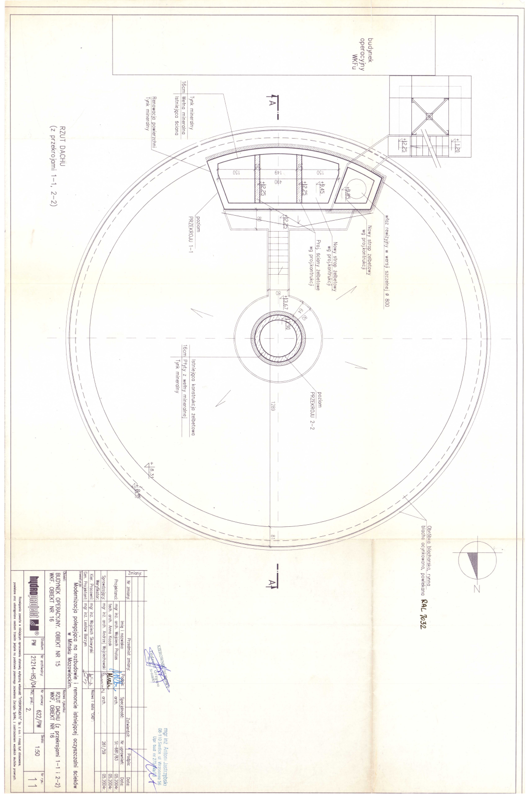

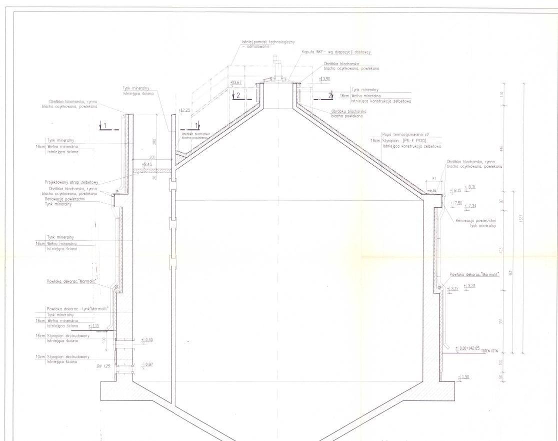

UWAGI:

* Przed wykonaniem ocieplenia kopuły należy zdemontować istniejące warstwy ocieplenia i izolacji, i wyremontować powierzchnię żelbetowego zbiornika, do której będzie montowane nowe ocieplenie.

* Obróbki, rynny i rury spustowe z blachy stalowej ocynkowanej o gr. 0,6 mm, powlekanej RAL 5010.

* Odnośniki tekstowe zamieszczone na rysunkach dotyczą elementów projektowanych bądź podlegających działaniom remontowym. W szczególnych wypadkach opisano elementy istniejące dodając określenie "istniejący".

Nr zmiany:	Przedmiot zmiany:	Zatwierdził:	Podpis:	Data:

	Imię i nazwisko:	Podpis:	Specjalność:	Nr uprawnień:	Data:
Projektanci:	mgr inż. arch. Wojciech Protas		arch.	St-681/83	05.2004r.
	tech. arch. Anna Kozak				05.2004r.
Sprawdzający:	mgr inż. arch. Andrzej Wojciechowski		arch.	261/59	05.2004r.
Weryfikator:					
Kier. Pracowni:	mgr inż. Wojciech Skowyrski				
Gen. Projektant:	mgr inż. Lesław Borzym				

Inwestycja: Modernizacja polegająca na rozbudowie i remoncie istniejącej oczyszczalni ścieków w Mińsku Mazowieckim.

Obiekt: BUDYNEK OPERACYJNY. OBIEKT NR 15
WKF. OBIEKT NR 16

Nazwa rysunku: PRZEKRÓJ A-A
WKF, OBIEKT NR 16

hydroprojekt | Stadium: PW | Nr archiwalny: 21214-HS/04 | Nr umowy: 622/PW | Pkt. prel.: 2. | Skala: 1:50 | Nr rys.: 12

Rozwiązania zawarte w niniejszym opracowaniu stanowią wyłączną własność "HYDROPROJEKTU" Sp. z o.o. i mogą być stosowane, powielane oraz udostępniane osobom trzecim jedynie na podstawie pisemnego zezwolenia Zarządu Spółki, z zastrzeżeniem wszelkich skutków prawnych.