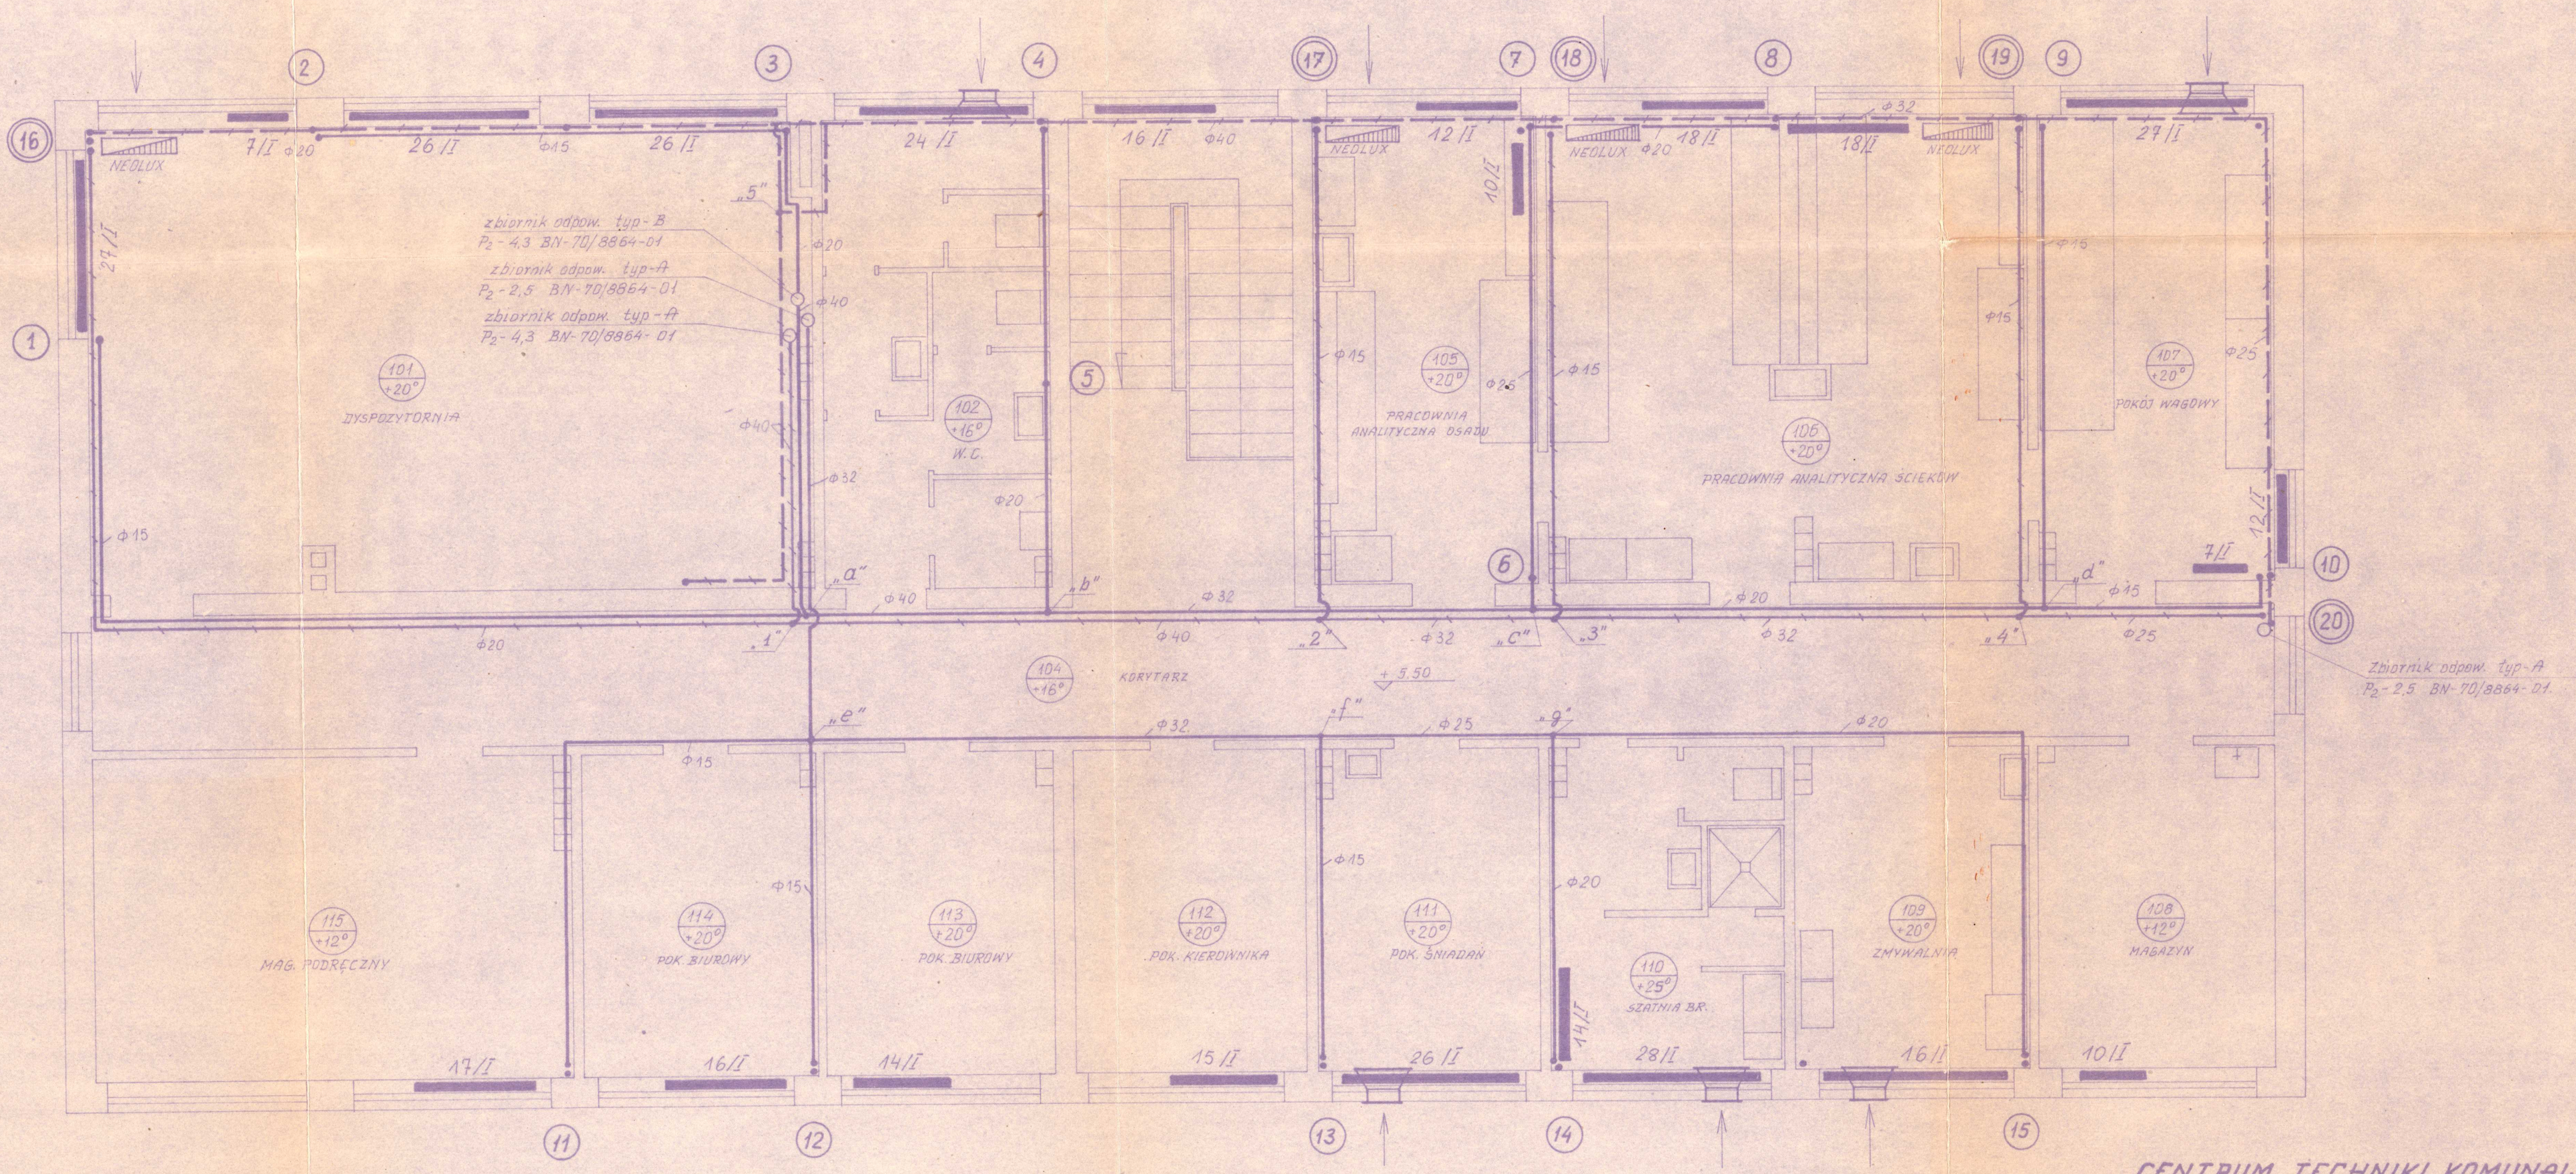


CENTRUM TECHNIKI KOMUNALNEJ.
WARSZAWA - UL. FILTROWA 57.

OBIEKT:- OCZYSZCZALNIA ŚCIEKÓW W MIŃSKU MAZOWIECKIM. BUDYNEK ADM.-SOCJALNY.	Wz:- 1683/zs.
STADIUM I RODZAJ PRACY:- PROJEKT TECHNICZNY INSTALACJI C.O. I C.T.	Skala:- 1:50
RZUT PIĘTRA	Nr rys.- 2.
PROJEKTOWAŁ: inż. M. CZECHOWSKI	OPRACOWAŁ:- mgr inż. I. WCISLIŃSKA
KREŚLIŁ:- techn. W. KUBICKA	KIER. PRAC.- mgr inż. [illegible] OSTROWSKI
PRAC.- P.1.	Data ukończ. IV-1976r.