
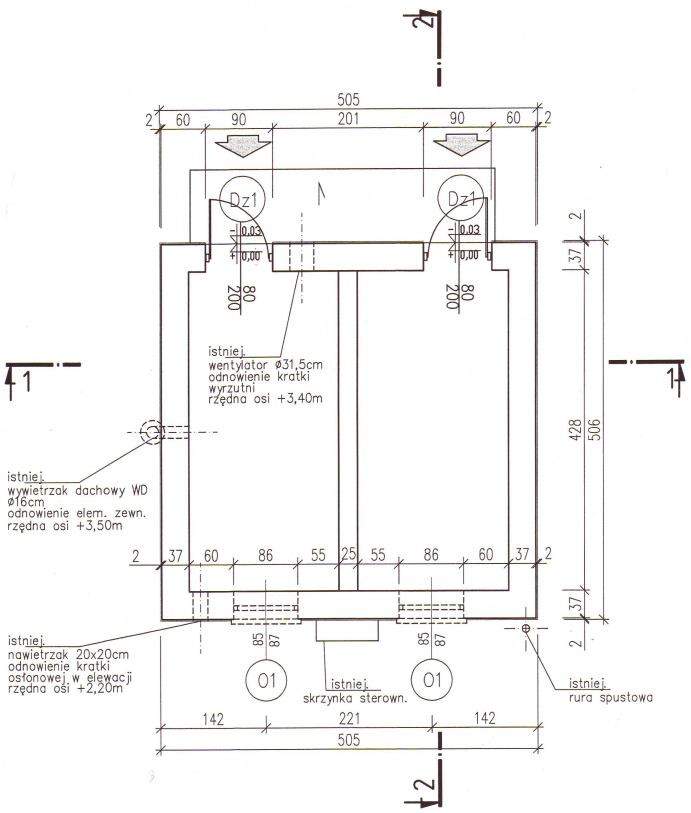


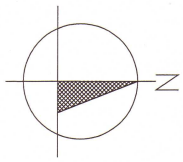

Opracowanie graficzne obiektu wykonano na podstawie niekompletnej, archiwalnej dokumentacji i pomiarach przedprojektowych. Ujęte wymiary i przyjęte rozwiązania materiałowe przedstawiono z wymiarów z natury.

Dokumentacja budowlana dotyczy ścian zewnętrznych i dachu, podział ścianami wewnętrznymi i wyposażenie naniesiono schematycznie.

UZGODNIENIA

Branża	Symbol pracowni	Imię i nazwisko projektanta:	Podpis:	Data:
Energetyka, P i A	ECOKOMP	inż. Paweł Mikulski		28.06.04

KIEROWNIK BUDOWY
Tadeusz Grzywa
upr. bud. nr St-668/83

mgr inż Antoni Jastrzębski
08-110 Siedlce ul Wrzosowa 56
Upr bud. nr 275/Ma/72


Zmiany:				
Nr zmiany:	Przedmiot zmiany:	Zatwierdził:	Podpis:	Data:

	Imię i nazwisko:	Podpis:	Specjalność:	Nr uprawnień:	Data:
Projektanci:	mgr inż. arch. Wojciech Protas		arch.	St-681/83	06.2004r.
	tech. arch. Anna Kozak				06.2004r.
Sprawdzający:	mgr inż. arch. Andrzej Wojciechowski		arch.	261/59	06.2004r.
Weryfikator:					
Kier. Pracowni:	mgr inż. Wojciech Skowyrski		Nazwa i data "CAD":		
Gen. Projektant:	mgr inż. Lesław Borzym				


Inwestycja:
Modernizacja polegająca na rozbudowie i remoncie istniejącej oczyszczalni ścieków w Mińsku Mazowieckim.

Obiekt:	Nazwa rysunku:				
ODSIARCZALNIK BIOGAZU OBIEKT NR 20	RZUT PARTERU				
hydroprojekt	Stadium: PW	Nr archiwalny: 21341-HS/04	Nr umowy: 622/PW; Pkt. prel.: 2.	Skala: 1:50	Nr rys.: 2

Rozwiązania zawarte w niniejszym opracowaniu stanowią wyłączną własność "HYDROPROJEKTU" Sp. z o.o. i mogą być stosowane, powielane oraz udostępniane osobom trzecim jedynie na podstawie pisemnego zezwolenia Zarządu Spółki, z zastrzeżeniem wszelkich skutków prawnych.

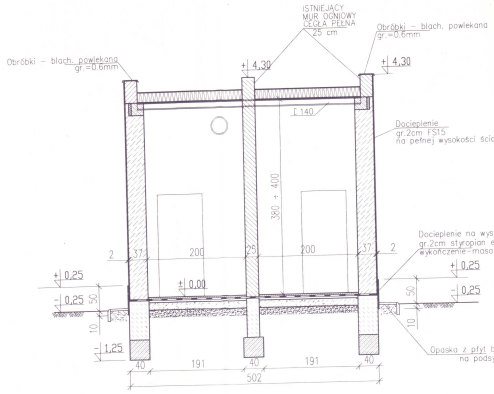

PRZEKRÓJ 1-1 1:50

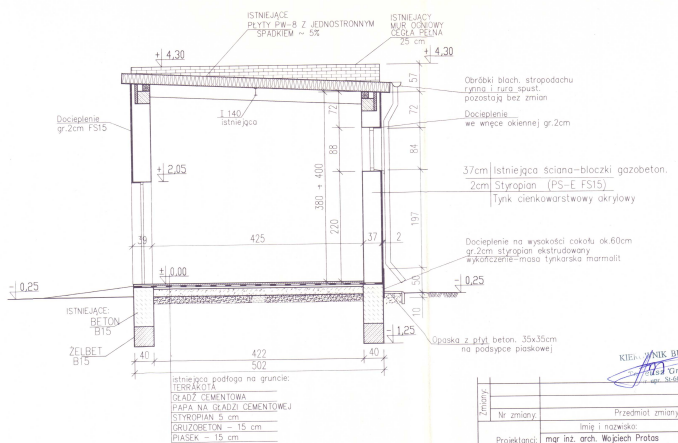

PRZEKRÓJ 2-2 1:50

Uwagi:

* Odnośniki tekstowe na rysunkach dotyczą elementów projektowanych lub podlegających działaniom remontowym. W szczególnych wypadkach odnoszą się do elementów istniejących - dodano wówczas określenie "istniejący".
* Nowe obróbki blacharskie z blachy stalowej ocynkowanej gr.=0,6mm, powlekanej na kolor RAL 5010.
* Przed wykonaniem dociepleńia ścian należy wyremontować/wymienić spękanych bądź odspojonych czy zawilgoconych obszarów tynku.
* We wnękach okiennych należy wykonać ocieplenie grubości 2 cm, styropian FS15.

KIEROWNIK BUDOWY
Tadeusz Grzywa
upr. bud. nr St-668/83

mgr inż Antoni Jastrzębski
08-110 Siedlce ul Wrzosowa 56
Upr bud. nr 275/Ma/72

Zmiany:				
Nr zmiany:	Przedmiot zmiany:	Zatwierdził:	Podpis:	Data:

	Imię i nazwisko:	Podpis:	Specjalność:	Nr uprawnień:	Data:
Projektanci:	mgr inż. arch. Wojciech Protas		arch.	St-681/83	06.2004r.
	tech. arch. Anna Kozak				06.2004r.
Sprawdzający:	mgr inż. arch. Andrzej Wojciechowski		arch.	261/59	06.2004r.
Weryfikator:					
Kier. Pracowni:	mgr inż. Wojciech Skowyrski		Nazwa i data "CAD":		
Gen. Projektant:	mgr inż. Lesław Borzym				

Inwestycja:
Modernizacja polegająca na rozbudowie i remoncie istniejącej oczyszczalni ścieków w Mińsku Mazowieckim.

Obiekt:	Nazwa rysunku:				
ODSIARCZALNIK BIOGAZU OBIEKT NR 20	PRZEKROJE				
hydroprojekt	Stadium: PW	Nr archiwalny: 21341-HS/04	Nr umowy: 622/PW; Pkt. prel.: 2.	Skala: 1:50	Nr rys.: 3

Rozwiązania zawarte w niniejszym opracowaniu stanowią wyłączną własność "HYDROPROJEKTU" Sp. z o.o. i mogą być stosowane, powielane oraz udostępniane osobom trzecim jedynie na podstawie pisemnego zezwolenia Zarządu Spółki, z zastrzeżeniem wszelkich skutków prawnych.