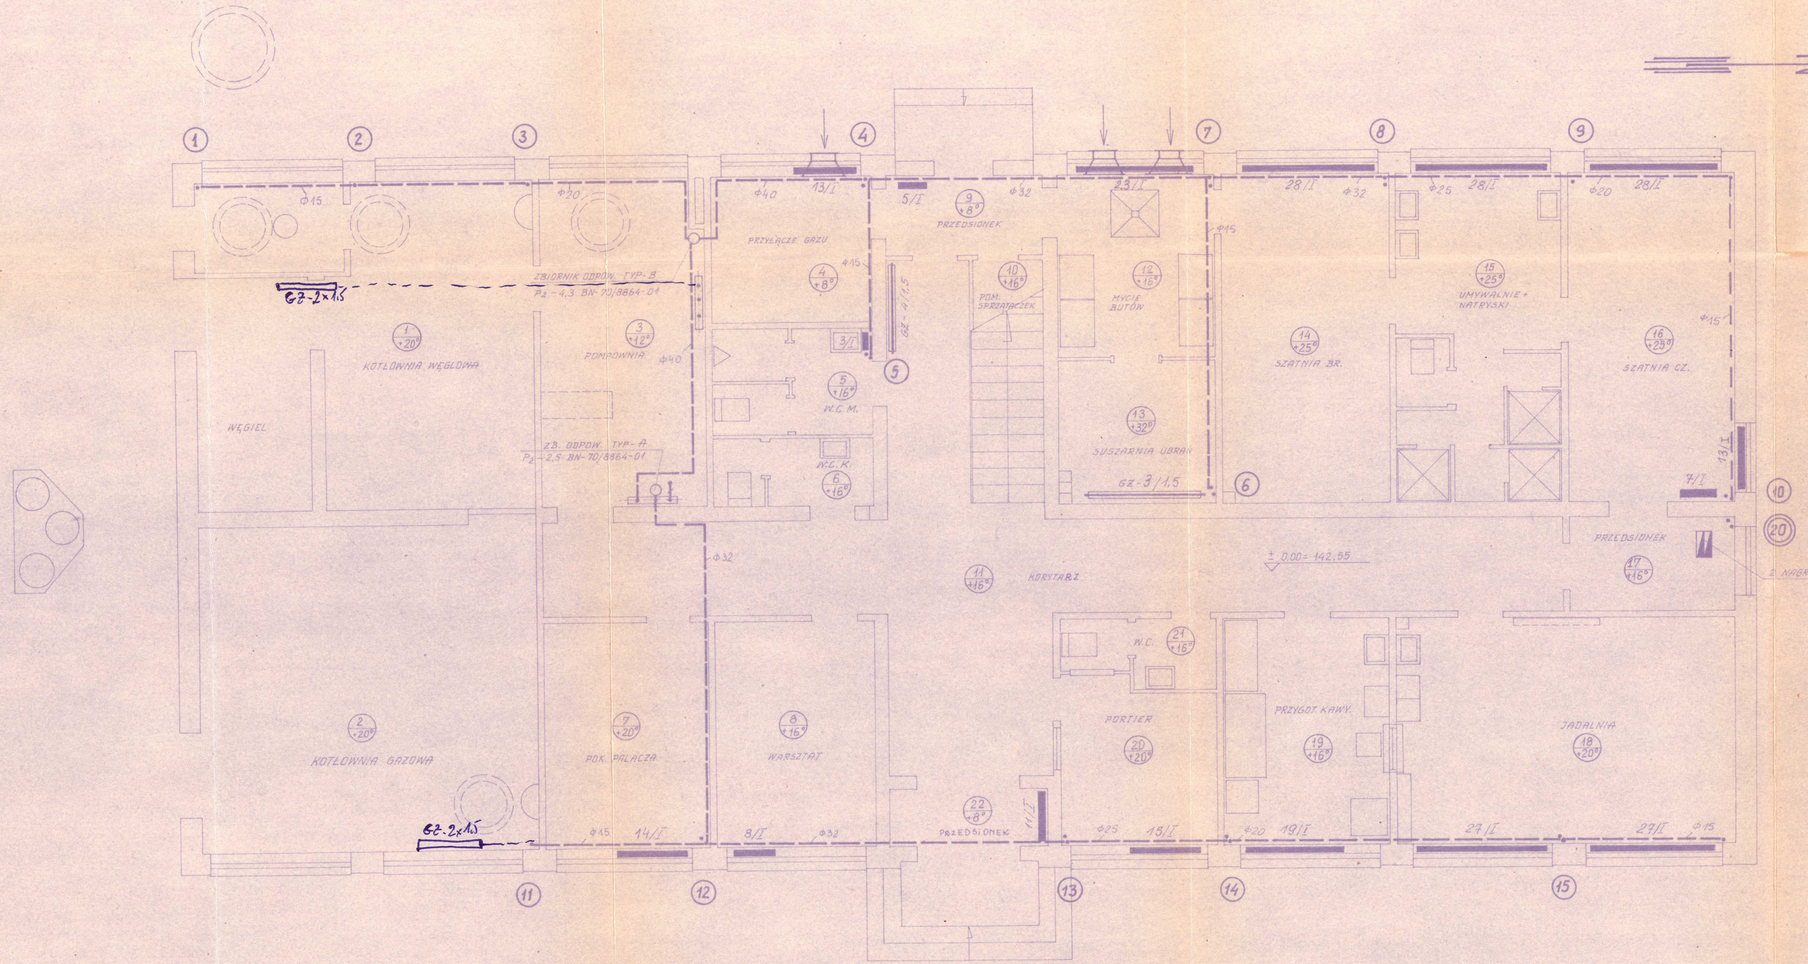


UWAGA:
GRANICA PROJEKTU NA ROZDZIELACZACH WODY INSTALACYJNEJ

RURY STALOWE INSTALACYJNE
WG. PN-73/H-74244

Φ	ODPOWIADA	
Dn	Dz	g
15	21,3	2,3
20	25,9	2,3
25	33,7	2,9
32	42,4	2,9
40	48,3	2,9

NINIEJSZE OPRACOWANIE UZGODNIONO			
	Nazwisko	Podpis	Data
Architektura	INŻ. Z. NOWICKI	Z.Nowicki	
Konstrukcja	INŻ. Y. KRUPA	Krup	
Instal. C.O. i went.	—		
Urządz. elektr.	INŻ. H. KOZACZEK		
Drogi	—		
Urządz. mech.	—	—	
Technologia	INŻ. G. WOCZEŃSKA	Wołczeńska	
Instal. wod-kan.	INŻ. A. WIŚNIEWSKI	A.Wiśniewski	
Instal. gaz.	—		
Instal. zewn.	—		

CENTRUM TECHNIKI KOMUNALNEJ
WARSZAWA – UL. FILTROWA 37

OBIEKT:- OCZYSZCZALNIA ŚCIEKÓW W MIŃSKU MAZOWIECKIM. BUDYNEK ADM.-SOCJALNY.			Wa:- 1683/25
STADIUM I RODZAJ PRACY:- PROJEKT TECHNICZNY INSTALACJI C.O. I C.T.			Skala:- 1:50
RZUT PARTERU.			Nr rys.- 1
PROJEKTOWAŁ:- inż. M. CZECHOWSKI	OPRACOWAŁ:- mgr inż. I. WIŚLIŃSKA	KRESLIŁ:- techn. W. KUBICKA	KIER. PRAC.- mgr inż. A. PRZYSTROWSKI	PRAC.- P.I.
			Data ukończ. 17-1976 r.