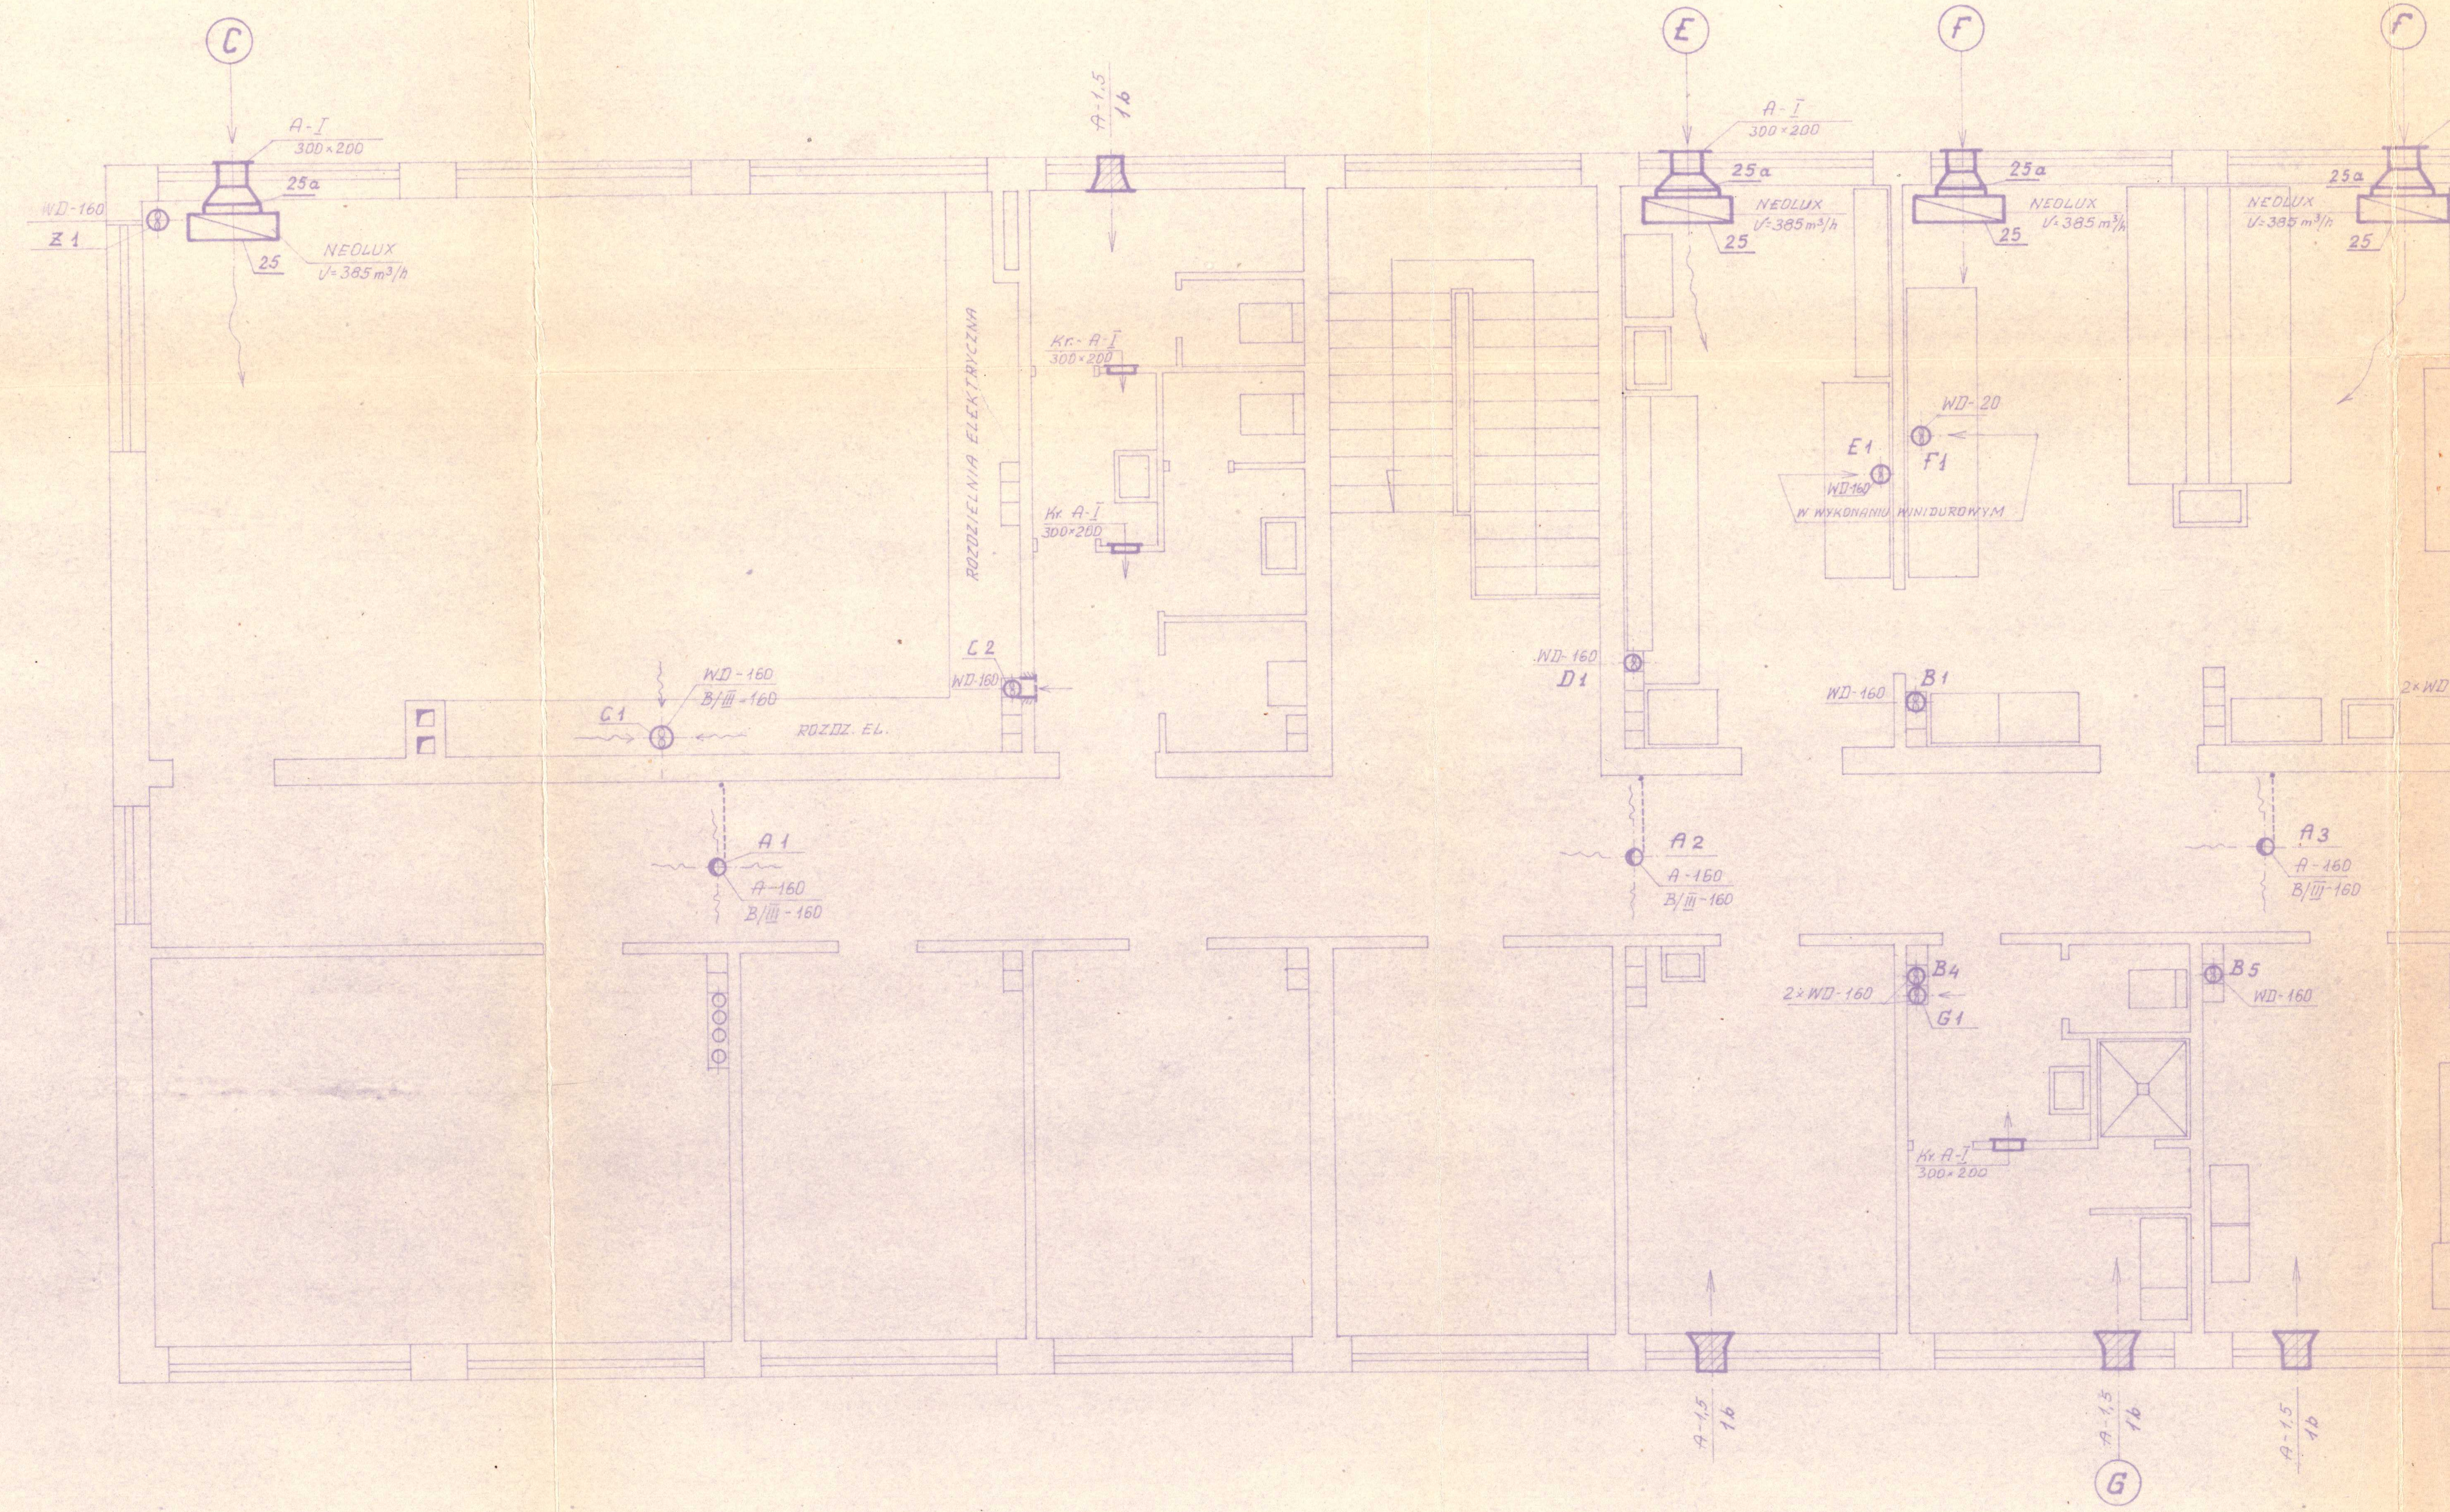

CENTRUM TECHNIKI KOMUNALNEJ.
WARSZAWA - UL. FILTROWA 57.

OBIEKT:- OCZYSZCZALNIA ŚCIEKÓW - W MIŃSKU MAZOWIECKIM. BUDYNEK ADM.-SOCJALNY.				Wa:- 1683/zs
STADIUM I RODZAJ PRACY:- PROJEKT TECHNICZNY WENTYLACJI NAWIEWNEJ I WYWIEWNEJ.				Skala:- 1:50
RZUT PIĘTRA.				Nr. rys.- 3
PROJEKTOWAŁ:- inż. M. CZECHOWSKI	OPRACOWAŁ:- -	KREŚLIŁ:- techn: W. KUBICKA	KIER. PRAC.- mgr inż. A. OSTROWSKI.	PRAC.- P.I.
		W Kubicka		Data ukoncz. VI - 1976 r.