
ELEMENTY ZAMOCOWANIA I PODPARCIA PRZEGRODY PREFABRYKOWANEJ skala 1:20

/ WYMIARY W mm /

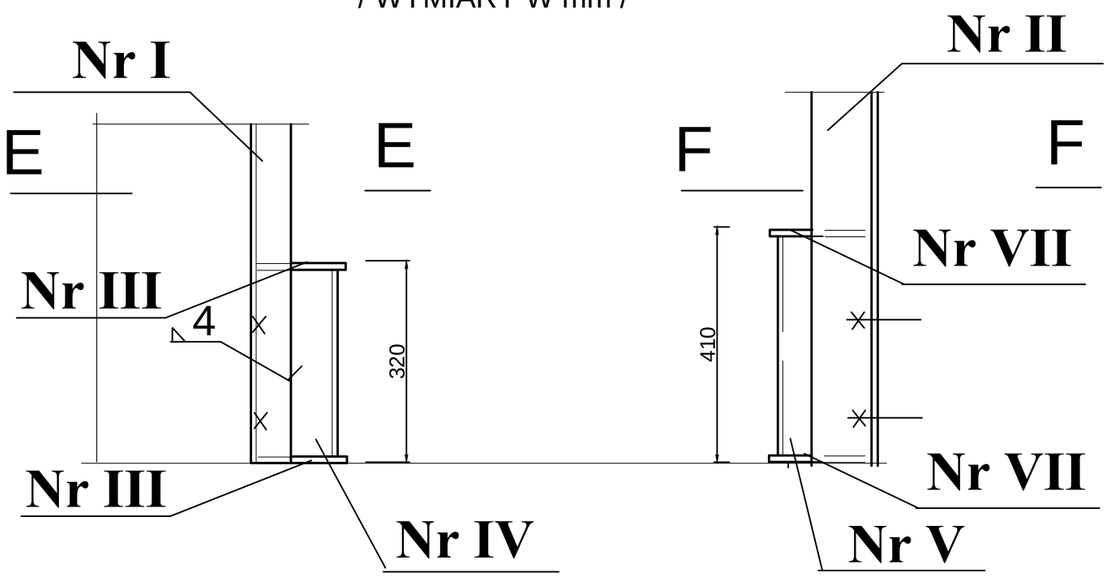

WYKAZ STALI


I. [120x60x6x6 l=0,90m szt.6 Gj=10,9 kg/m
Gc = 2,40 x 6 x 10,9 = 157,0 kg
II. L 100x10 l=2,40m szt.6x2 Gj=15,1kg/m
Gc = 2,40 x 12 x 15,1 = 435,0 kg
III. bl. 10x160 l=0,134 m szt.2x6 Gj=12,6 kg/m
Gc = 0,134 x 12 x 12,6 = 21,0 kg
IV. [120x60x6x6 l=0,30m szt. 6 Gj=10,9 kg/m
Gc = 0,3 x 6 x 10,9 = 20,0 kg
V. [120x60x6x6 l=0,39m szt. 6 Gj=10,9 kg/m
Gc = 0,39 x 6 x 10,9 = 26,0 kg
VI. [120x60x6x6 l=0,39m szt. 6 Gj=10,9 kg/m
Gc = 0,39 x 6 x 10,9 = 26,0 kg
VII. bl. 10x90 l=0,140 m szt.2x6 Gj=7,1 kg/m
Gc = 0,140 x 12 x 7,1 = 12,0 kg

RAZEM	697,0 kg
dodatek 1,5 %	13,0 kg
ŁĄCZNIE	710,0 kg


ELEKTRODY ES-18

STAL KWASOODPORNA OH18N9

E – E skala 1:10

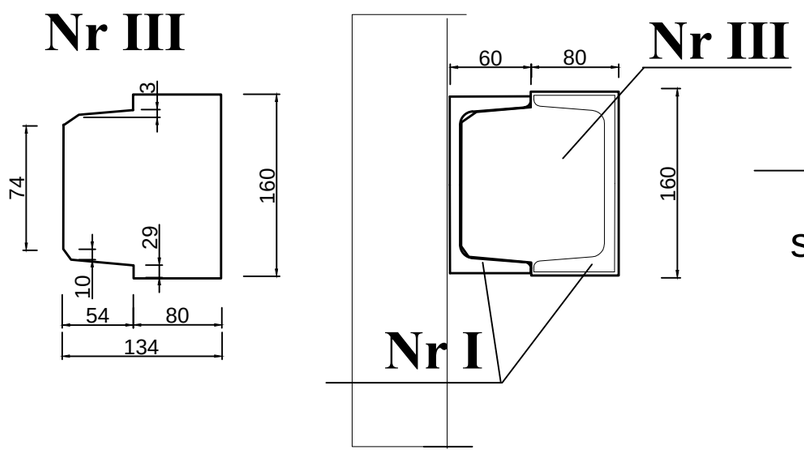

F – F skala 1:10

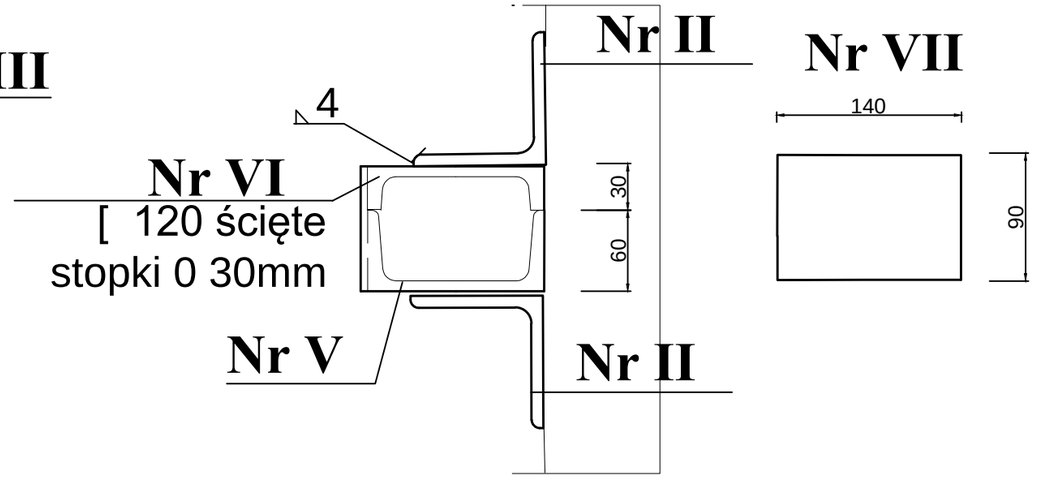

CEWOK	BIURO TECHNICZNO - HANDLOWE CIEPŁOWNICTWA, WODOCIĄGÓW I KANALIZACJI CEWOK Sp z o.o. 03-707 WARSZAWA ul.FLORIAŃSKA 2 tel. 618-06-03 e-mail:cewok@supermedia.pl		
PROJEKTOWAŁ	inż. Jerzy Gawrysiak upr. bud. St-832/76		BRANŻA budowlano-konstr.
OPRACOWAŁ			SKALA 1:50
SPRAWDZIŁ	mgr inż.Grażyna Szymańska upr.bud. St-248/76		
NAZWA OPRACOWANIA	PBW Orzebudowa ciągu biologicznego na Oczyszczalni ścieków w Mińsku Mazowieckim - Tom VIII		NR UMOWY U-13035/GP/T
NAZWA RYSUNKU	OBIEKT NR 10 - ELEM.ZAMOCOWANIA I PODPARCIA PRZEGRODY PREFABRYKOWANEJ	DATA 10.2013	NR RYS. B/4