
Mechaniczno - biologiczna Oczyszczalnia w Mińsku Maz.

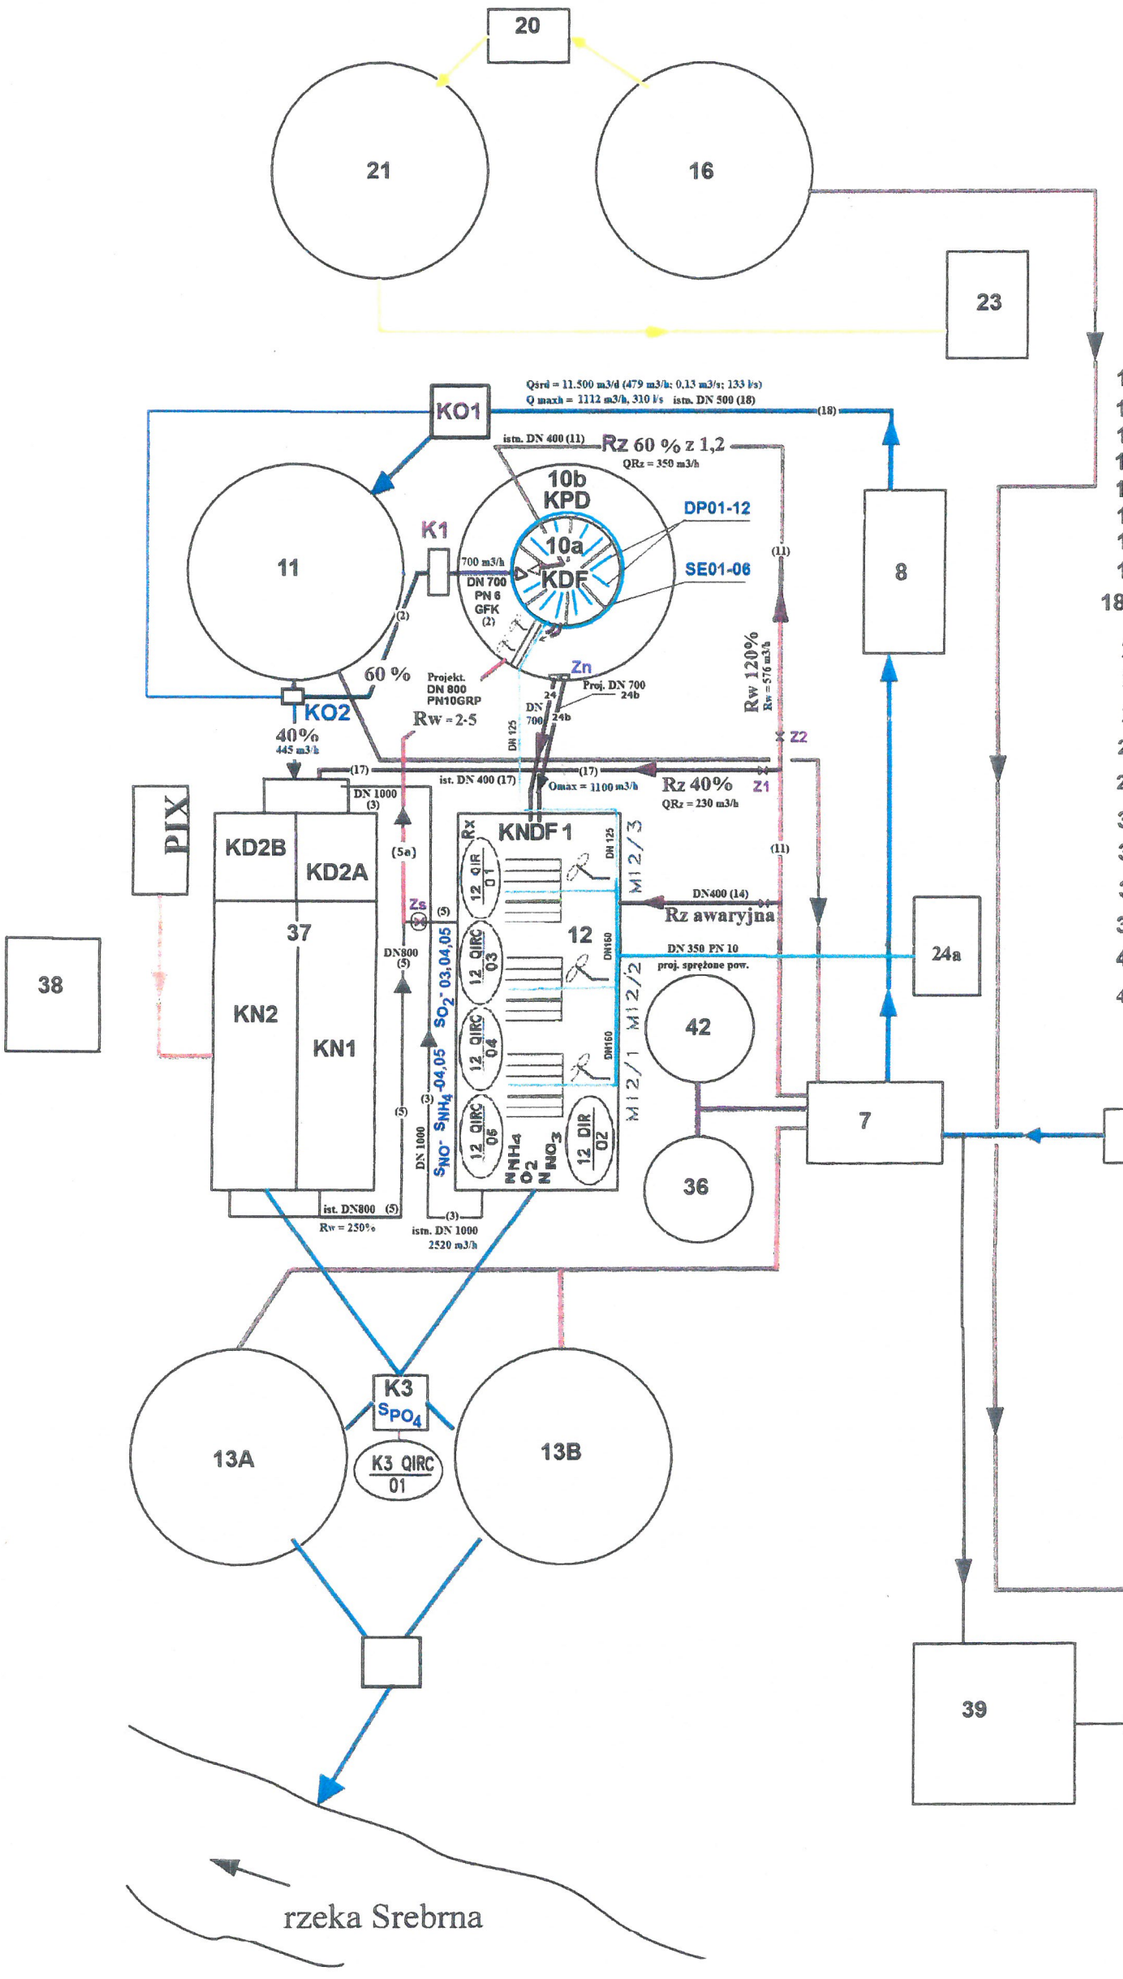

Legenda:

przewody istniejące:

- ścieków
- osadów
- biogazu

nowe przewody:

- ściekowe i osadowe
- sprężone powietrze

OZNACZENIA:

4	budynek krat
6	piaskownik
7	pompownia główna ścieków i osadów
8	piaskownik z tłuszczownikiem
10a	komora defosfatacji KDF
10b	komora predenitryfikacji KPD
11	osadnik wstępny
12	komora symultaniczna KNDF 1
13a	osadnik wtórny
13b	osadnik wtórny
16	komora WKF
17	zbiornik osadu
18/19	budynek odwadniania i higienizacji osadu
20	odsiarczalnik biogazu
21	zbiornik biogazu
23	kotłownia, sterowania
24a	hala dmuchaw w stacji trafo
25a	hala dmuchaw do piaskownika
36	zagęszczacz osadu
37	komory denitryfikacji KD2A i B
37	komory nitryfikacji KD1 i KD2
39	zbiornik retencyjny
42	fermenter
44	wiata - stanowisko dmuchaw dla komory KFDN1 Ob 12