Burmistrz Miasta
Mińsk Mazowiecki
GK.7230.1.95.2015

Mińsk Mazowiecki, 16 kwietnia 2015r.

DECYZJA

Na podstawie art. 39 ust. 3, 3a ustawy z dnia 21 marca 1985 r. o drogach publicznych (t. j. Dz. U. poz. 260 z 2013r. z późn. zm.) oraz art. 104 ustawy z dnia 14 czerwca 1960 r. Kodeksu postępowania administracyjnego (t. j. Dz. U. poz. 267 z 2013r. z późn. zm.) po rozpatrzeniu wniosku:

Przedsiębiorstwa Wodociągów i Kanalizacji sp. z o.o., ul. Tuwima 1, 05-300 Mińsk Mazowiecki z dnia **15 kwietnia 2015r.**

w sprawie zlokalizowania **2szt. przyłączy kanalizacji sanitarnej** w pasie drogi gminnej w Mińsku Mazowieckim ulicy **dr Jana Huberta** oznaczonej w ewidencji gruntów miasta Mińsk Mazowiecki numerem **5295/8** do działek **5295/2 i 8160/2,**

z e z w a l a m

Przedsiębiorstwu Wodociągów i Kanalizacji sp. z o.o., ul. Tuwima 1, 05-300 Mińsk Mazowiecki na zlokalizowanie **2szt. przyłączy kanalizacji sanitarnej** w pasie drogi gminnej w Mińsku Mazowieckim ulicy **dr Jana Huberta** oznaczonej w ewidencji gruntów miasta Mińsk Mazowiecki numerem **5295/8** do działek **5295/2 i 8160/2,** wg lokalizacji wskazanej na załączonej mapie sytuacyjnej – załącznik nr 1 na następujących warunkach:

1. W przypadku pojawienia się w przyszłości ewentualnej kolizji i konieczności przełożenia przedmiotowych urządzeń lub obiektów, powstałych wskutek planowanych do przeprowadzenia przez zarządcę dróg robót budowlanych w pasie drogowym koszt tego przełożenia ponosi ich właściciel,
2. Zarządca drogi nie bierze odpowiedzialności za uszkodzenia w/w urządzeń przy robotach utrzymaniowych na w/w drodze,
3. Utrzymanie urządzeń lub obiektów należy do ich posiadaczy,
4. W przypadku robót ziemnych należy je wykonywać według technologii robót metodą wykopu otwartego w ul. dr Jana Huberta,
5. Po zakończeniu realizacji w/w zamierzenia budowlanego teren pasa drogowego należy uporządkować oraz protokolarnie przekazać zarządcy drogi i Zarządowi Dróg Miejskich, Spółka z o.o. w Mińsku Mazowieckim, ul. Przemysłowa 7.

U z a s a d n i e n i e

Wnioskodawca zwrócił się z wnioskiem o wydanie zgody na umieszczenie w pasie drogowym ulicy **dr Jana Huberta 2szt. przyłączy kanalizacji sanitarnej.** Zgodnie z art. 39 ust. 3 ustawy o drogach publicznych organem właściwym w sprawach ustalenia lokalizacji urządzeń niezwiązanych z potrzebami zarządzania drogami lub potrzebami ruchu drogowego jest zarządca drogi. Decyzja została wydana zgodnie z wnioskiem strony. Po rozpatrzeniu wniosku postanowiono jak w sentencji niniejszej decyzji.

P o u c z e n i e

Przed rozpoczęciem robót budowlanych inwestor zobowiązany jest do:

1. Uzyskania pozwolenia na budowę lub zgłoszenia budowy albo wykonywania robót budowlanych,

2. Uzyskania zezwolenia zarządcy drogi na zajęcie pasa drogowego, dotyczącego prowadzenia robót w pasie drogowym lub na umieszczenie w nim obiektu lub urządzenia.

Za umieszczenie w/w urządzeń w pasie drogowym (za okres przewidywanego funkcjonowania urządzenia) oraz za czas zajęcia pasa drogowego do wykonania robót, pobrana zostanie opłata zgodnie z przepisami prawa w tym rozporządzenia Rady Ministrów z dnia 1 czerwca 2004 r. w sprawie określenia warunków udzielania zezwoleń na zajęcie pasa drogowego (Dz. U. nr 140, poz. 1481).

Niniejsza decyzja oznacza, że udostępniam teren pasa drogowego drogi gminnej w Mińsku Mazowieckim ulicy **dr Jana Huberta** dla potrzeb oświadczenia o posiadanym prawie do dysponowania nieruchomością na cele budowlane w zakresie wynikającym z uzgodnionej lokalizacji **2szt. przyłączy kanalizacji sanitarnej** pokazanych na załączniku mapowym nr 1.

Od niniejszej decyzji przysługuje stronie odwołanie do Samorządowego Kolegium Odwoławczego w Siedlcach. Odwołanie wnosi się za pośrednictwem Burmistrza Miasta Mińsk Mazowiecki w terminie 14 dni od daty doręczenia niniejszej decyzji.

Otrzymuje:
1. Przedsiębiorstwo Wodociągów i Kanalizacji sp. z o.o.
ul. Tuwima 1,
05-300 Mińsk Mazowiecki

Do wiadomości
1. Zarząd Dróg Miejskich Spółka z o.o.
ul. Przemysłowa 7,
05-300 Mińsk Mazowiecki

MIASTA MIŃSK MAZ. 1

Z up. BURMISTRZA
Krzysztof Michalik
Zastępca Burmistrza

Zwolniono od opłaty skarbowej - ustawa z dnia 16 listopada 2006r. o opłacie skarbowej Załącznik cz. III pkt 44, (Dz.U.2012.1282 j.t.).

Opracował: Grzegorz Gadaj
Inspektor: *Grzegorz Gadaj*
Tel. 25 759 53 45

Załącznik nr 1
do decyzji/~~postanowienia~~
Burmistrza Miasta Mińsk Mazowiecki
z dnia 16.04.2015 r.
nr GUF.230.1.35.2015
Z up. BURMISTRZA
Krzysztof Michalik
Zastępca Burmistrza

S1 158.18 / 155.89
S2 158.40 / 154.83
S3 159.00 / 155.07
S4 159.40 / 155.28

i=0.3% L=36.62m
L=14.41m
L=11.97m
L=49.95m
L=40.88m

0.315

LEGENDA:

- - - - proj.przyłącze kanalizacji sanitarnej
—○— proj. studnia kanalizacyjna
—X— istn. kanalizacja san. do likwidacji
—X— proj. kan.san. do likwidacji

mgr inż. Jarosław Sikora
upr. nr MAZ/0467/POOS/05
do projektowania bez ograniczeń w specjalności instalacyjnej w zakresie sieci, instalacji i urządzeń cieplnych, wentylacyjnych, gazowych, wodociągowych i kanalizacyjnych

mgr inż. Mariola Sikora
upr. nr MAZ/0166/POOS/09
do projektowania bez ograniczeń w specjalności instalacyjnej w zakresie sieci, instalacji i urządzeń cieplnych, wentylacyjnych, gazowych, wodociągowych i kanalizacyjnych

USŁUGI PROJEKTOWE **PROJ-SAN**
08-410 SIEDLCE, ul. Żwirowa 75, tel. 603 570 692

PROJEKTANT: mgr inż. Jarosław Sikora Upr. nr MAZ/0467/POOS/05 MAZ/IS/0280/06	PODPIS:
SPRAWDZAJĄCY: mgr inż. Mariola Sikora Upr. nr MAZ/0166/POOS/09	PODPIS:
TEMAT PROJEKTU: Projekt przyłącza kanalizacji sanitarnej Karolina - część wschodnia	BRANŻA: SANIT.
	DATA: 03.2014
	SKALA: 1:500

Burmistrz Miasta
Mińsk Mazowiecki
GK.7230.1.96.2015

Mińsk Mazowiecki, 16 kwietnia 2015r.

DECYZJA

Na podstawie art. 39 ust. 3, 3a ustawy z dnia 21 marca 1985 r. o drogach publicznych (t. j. Dz. U. poz. 260 z 2013r. z późn. zm.) oraz art. 104 ustawy z dnia 14 czerwca 1960 r. Kodeksu postępowania administracyjnego (t. j. Dz. U. poz. 267 z 2013r. z późn. zm.) po rozpatrzeniu wniosku:

Przedsiębiorstwa Wodociągów i Kanalizacji sp. z o.o., ul. Tuwima 1, 05-300 Mińsk Mazowiecki z dnia **15 kwietnia 2015r.**

w sprawie zlokalizowania **przyłącza kanalizacji sanitarnej** w pasie drogi gminnej w Mińsku Mazowieckim ulicy **dr Jana Huberta** oznaczonej w ewidencji gruntów miasta Mińsk Mazowiecki numerem **5322/5** do działki **5322/8,**

z e z w a l a m

Przedsiębiorstwu Wodociągów i Kanalizacji sp. z o.o., ul. Tuwima 1, 05-300 Mińsk Mazowiecki na zlokalizowanie **przyłącza kanalizacji sanitarnej** w pasie drogi gminnej w Mińsku Mazowieckim ulicy **dr Jana Huberta** oznaczonej w ewidencji gruntów miasta Mińsk Mazowiecki numerem **5322/5** do działki **5322/8,** wg lokalizacji wskazanej na załączonej mapie sytuacyjnej – załącznik nr 1 na następujących warunkach:

1. W przypadku pojawienia się w przyszłości ewentualnej kolizji i konieczności przełożenia przedmiotowych urządzeń lub obiektów, powstałych wskutek planowanych do przeprowadzenia przez zarządcę dróg robót budowlanych w pasie drogowym koszt tego przełożenia ponosi ich właściciel,
2. Zarządca drogi nie bierze odpowiedzialności za uszkodzenia w/w urządzeń przy robotach utrzymaniowych na w/w drodze,
3. Utrzymanie urządzeń lub obiektów należy do ich posiadaczy,
4. W przypadku robót ziemnych należy je wykonywać według technologii robót metodą wykopu otwartego w ul. dr Jana Huberta,
5. Po zakończeniu realizacji w/w zamierzenia budowlanego teren pasa drogowego należy uporządkować oraz protokolarnie przekazać zarządcy drogi i Zarządowi Dróg Miejskich, Spółka z o.o. w Mińsku Mazowieckim, ul. Przemysłowa 7.

U z a s a d n i e n i e

Wnioskodawca zwrócił się z wnioskiem o wydanie zgody na umieszczenie w pasie drogowym ulicy **dr Jana Huberta przyłącza kanalizacji sanitarnej.** Zgodnie z art. 39 ust. 3 ustawy o drogach publicznych organem właściwym w sprawach ustalenia lokalizacji urządzeń niezwiązanych z potrzebami zarządzania drogami lub potrzebami ruchu drogowego jest zarządca drogi. Decyzja została wydana zgodnie z wnioskiem strony. Po rozpatrzeniu wniosku postanowiono jak w sentencji niniejszej decyzji.

P o u c z e n i e

Przed rozpoczęciem robót budowlanych inwestor zobowiązany jest do:
1. Uzyskania pozwolenia na budowę lub zgłoszenia budowy albo wykonywania robót budowlanych,

2. Uzyskania zezwolenia zarządcy drogi na zajęcie pasa drogowego, dotyczącego prowadzenia robót w pasie drogowym lub na umieszczenie w nim obiektu lub urządzenia.

Za umieszczenie w/w urządzeń w pasie drogowym (za okres przewidywanego funkcjonowania urządzenia) oraz za czas zajęcia pasa drogowego do wykonania robót, pobrana zostanie opłata zgodnie z przepisami prawa w tym rozporządzenia Rady Ministrów z dnia 1 czerwca 2004 r. w sprawie określenia warunków udzielania zezwoleń na zajęcie pasa drogowego (Dz. U. nr 140, poz. 1481).

Niniejsza decyzja oznacza, że udostępniam teren pasa drogowego drogi gminnej w Mińsku Mazowieckim ulicy **dr Jana Huberta** dla potrzeb oświadczenia o posiadanym prawie do dysponowania nieruchomością na cele budowlane w zakresie wynikającym z uzgodnionej lokalizacji **przyłącza kanalizacji sanitarnej** pokazanego na załączniku mapowym nr 1.

Od niniejszej decyzji przysługuje stronie odwołanie do Samorządowego Kolegium Odwoławczego w Siedlcach. Odwołanie wnosi się za pośrednictwem Burmistrza Miasta Mińsk Mazowiecki w terminie 14 dni od daty doręczenia niniejszej decyzji.


Otrzymuje:
1. Przedsiębiorstwo Wodociągów i Kanalizacji sp. z o.o.,
ul. Tuwima 1,
05-300 Mińsk Mazowiecki

Do wiadomości
1. Zarząd Dróg Miejskich Spółka z o.o.
ul. Przemysłowa 7,
05-300 Mińsk Mazowiecki

Z up. BURMISTRZA
Krzysztof Michalik
Zastępca Burmistrza

Zwolniono od opłaty skarbowej - ustawa z dnia 16 listopada 2006r. o opłacie skarbowej Załącznik cz. III pkt 44 (Dz.U.2012.1282 j.t.).

Opracował:
Inspektor: *Grzegorz Gadaj*
Tel. 25 759 53 45

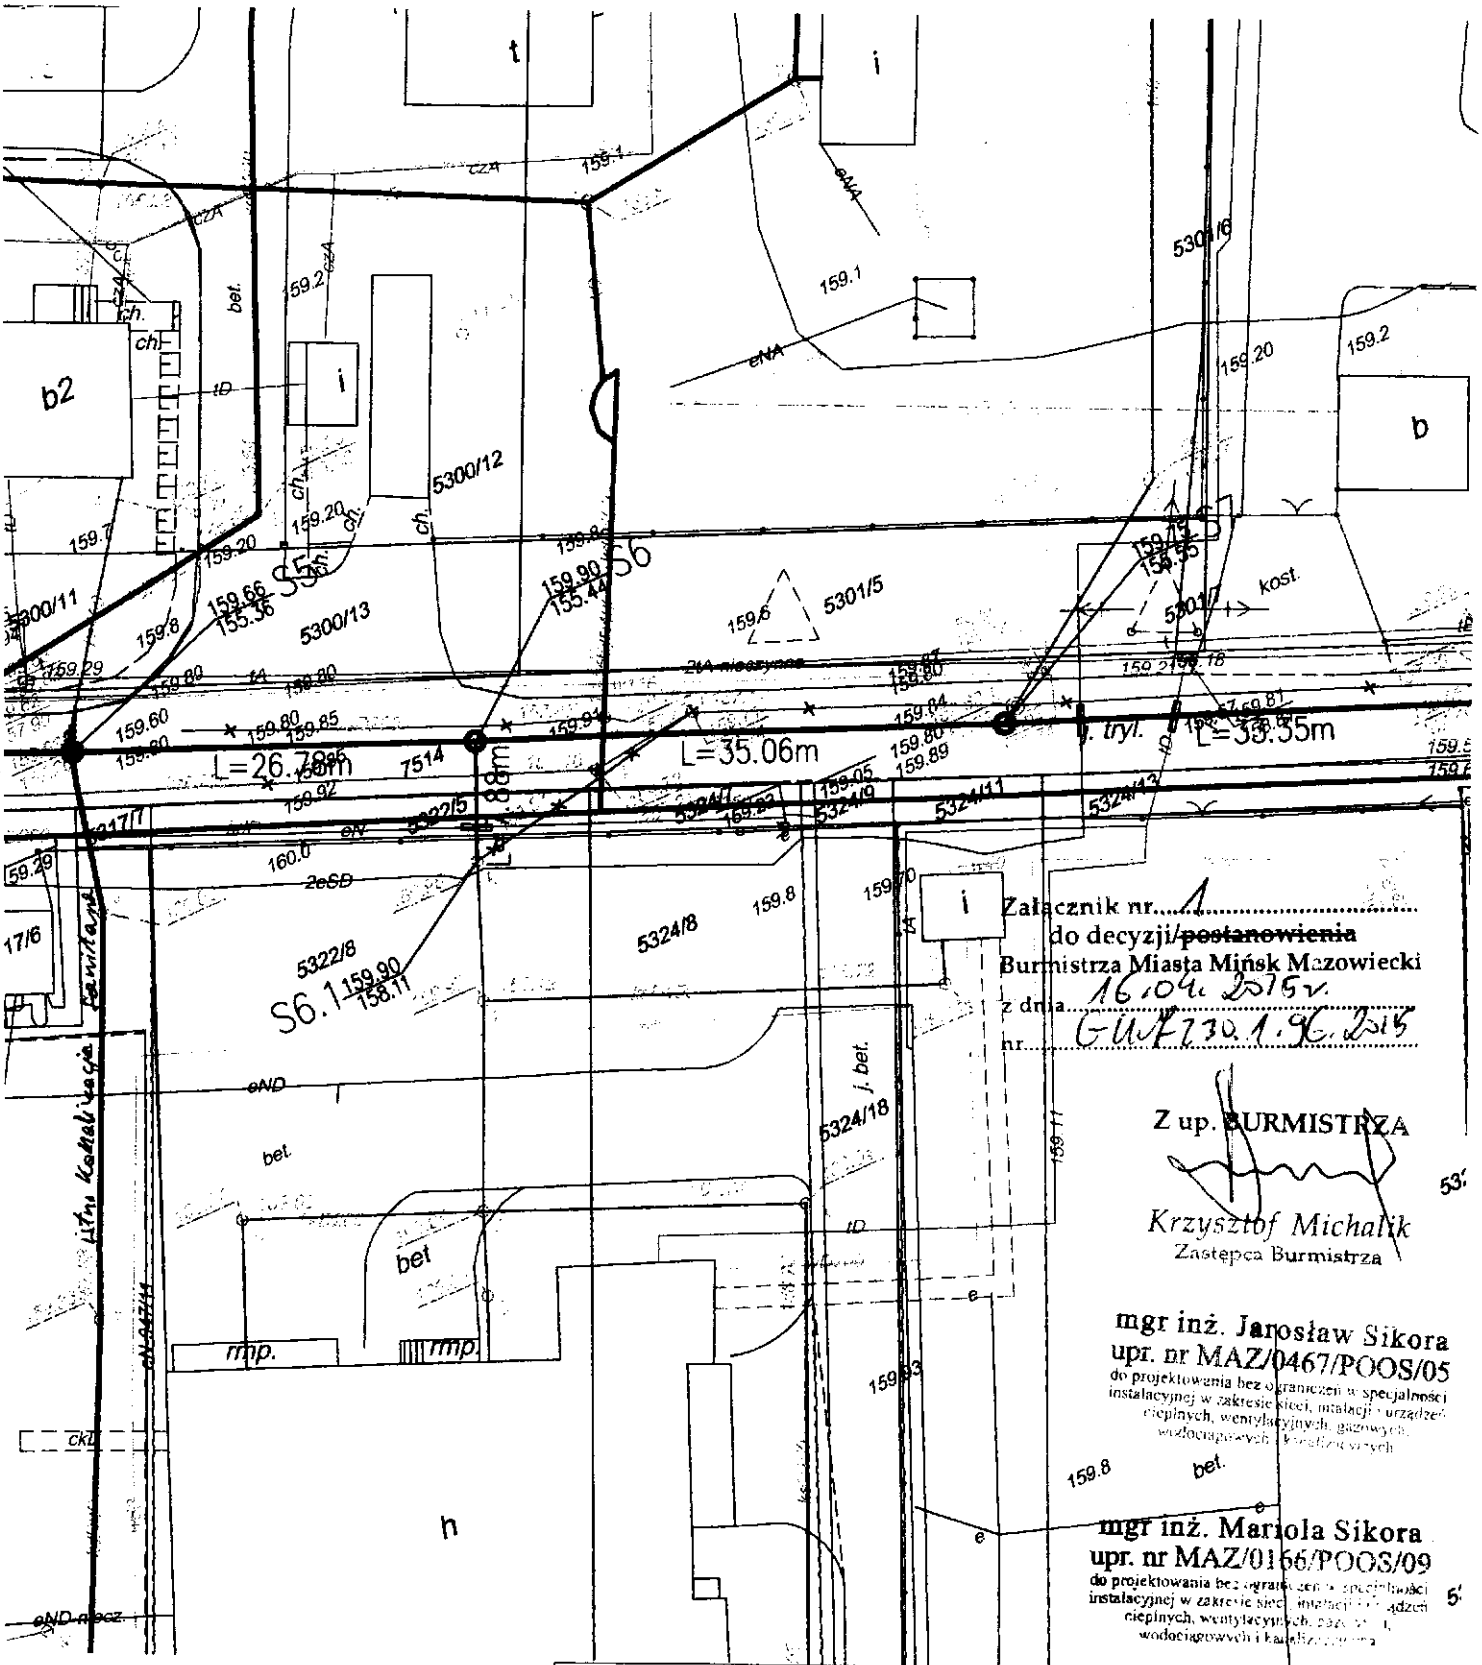

LEGENDA:

- - - - proj.przyłącze kanalizacji sanitarnej
—o— - proj. studnia kanalizacyjna

—X— - istn. kanalizacja san. do likwidacji
—X— - proj. kan.san. do likwidacji

USŁUGI PROJEKTOWE PROJ-SAN

08-110 SIEDLCE, ul.Żwirowa 75, tel. 603 570 692

PROJEKTANT: mgr inż. Jarosław Sikora Upr. nr MAZ/0467/POOS/05 MAZ/IS/0280/06	PODPIS:	TEMAT PROJEKTU: Projekt przyłącza kanalizacji sanitarnej Karolina - część wschodnia	BRANŻA: SANIT.
SPRAWDZAJĄCY: mgr inż. Mariola Sikora Upr. nr MAZ/0166/POOS/09 MAZ/IS/0483/09	PODPIS:		DATA: 03.2014
ADRES OBIEKTU BUDOWLANEGO: ul. Huberta w Karolinie - część wschodnia gm. Mińsk Mazowiecki działka 5322/8		TEMAT RYSUNKU: Projekt zagospodarowania terenu odcinek S6 - S6.1	SKALA: 1:500
			NR RYS.: 1/2