
STAROSTWO POWIATOWE
w Mińsku Mazowieckim
WYDZIAŁ ARCHITEKTURY I BUDOWNICTWA
ul. Konstytucji 3-go Maja 16
05-300 Mińsk Mazowiecki

1:100
1:500

pp 0,00 mnp "153,00" Wisły

Rzędna terenu istniejącego	
Rzędna dna kanału	
Rzędna włączenia odnóg	
Zagłębienie kanału	
Spadki, długości	
Średnica , materiał	
Odległości	
Pikietaż	
Punkty charakterystyczne	

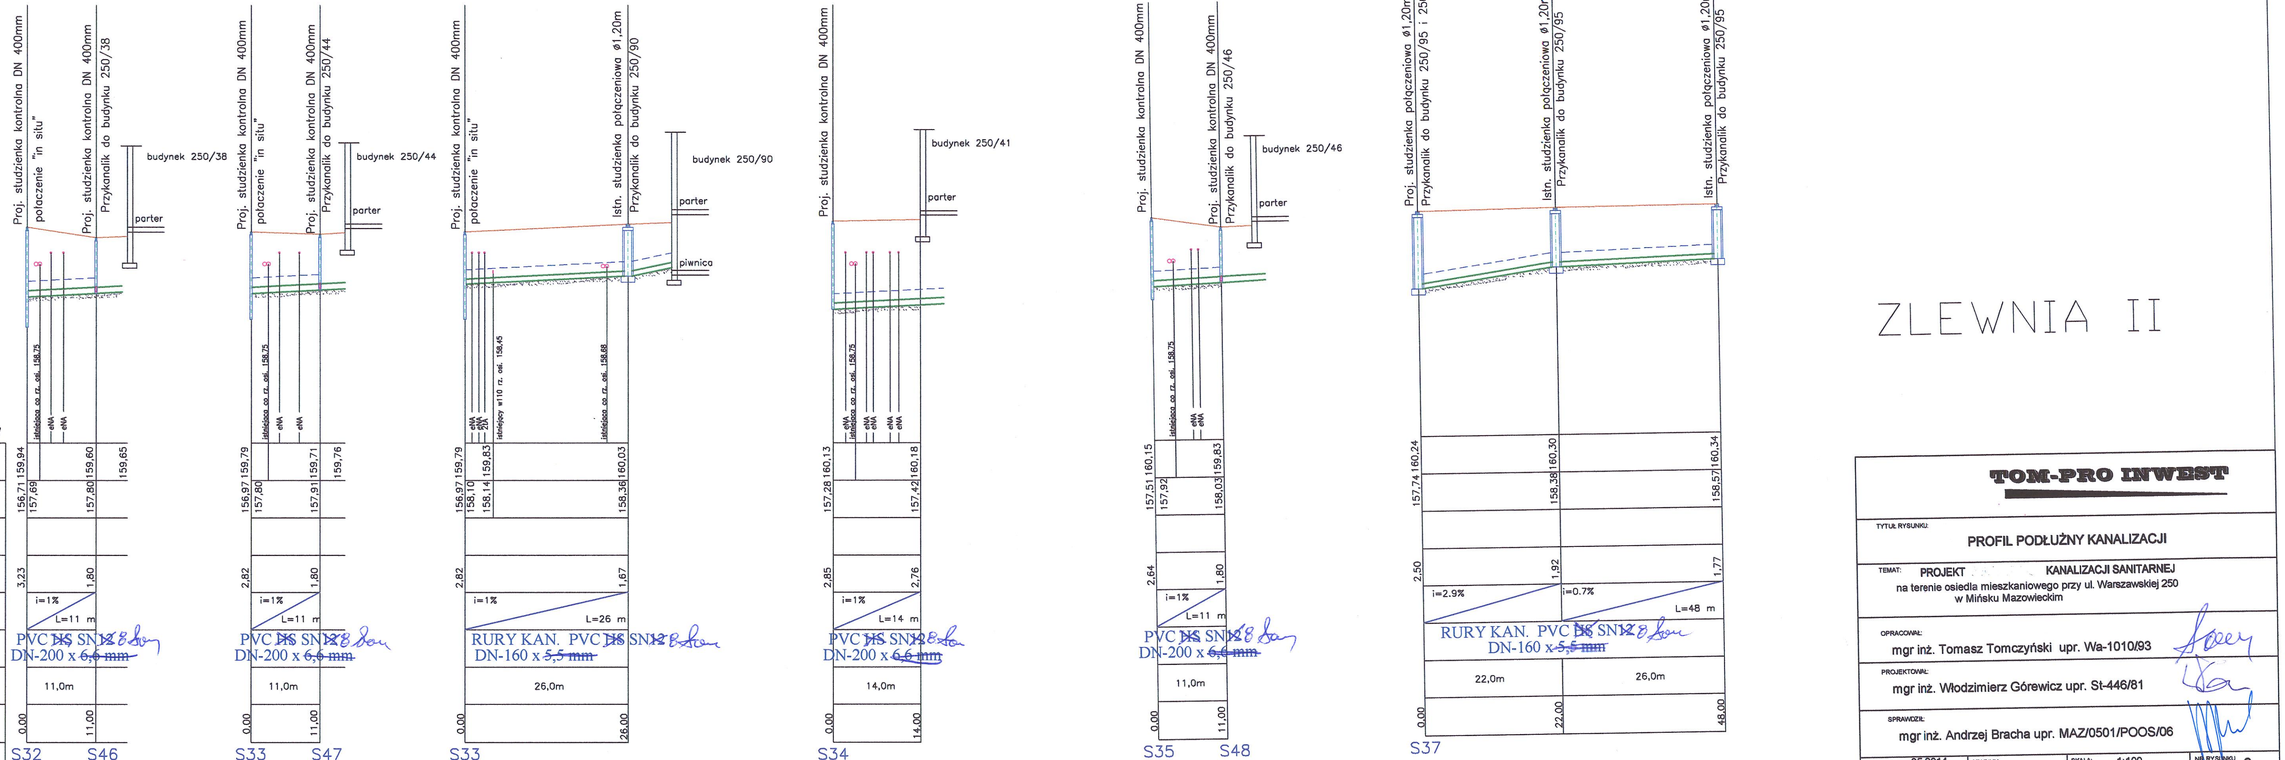

ZLEWNIA II

TOM-PRO INWEST

TYTUŁ RYSUNKU:
PROFIL PODŁUŻNY KANALIZACJI

TEMAT: PROJEKT KANALIZACJI SANITARNEJ
na terenie osiedla mieszkaniowego przy ul. Warszawskiej 250
w Mińsku Mazowieckim

OPRACOWAŁ: mgr inż. Tomasz Tomczyński upr. Wa-1010/93

PROJEKTOWAŁ: mgr inż. Włodzimierz Górewicz upr. St-446/81

SPRAWDZIŁ: mgr inż. Andrzej Bracha upr. MAZ/0501/POOS/06

DATA:	STADIUM:	SKALA:	NR RYSUNKU
05.2014	PB	1:100 1:500	6