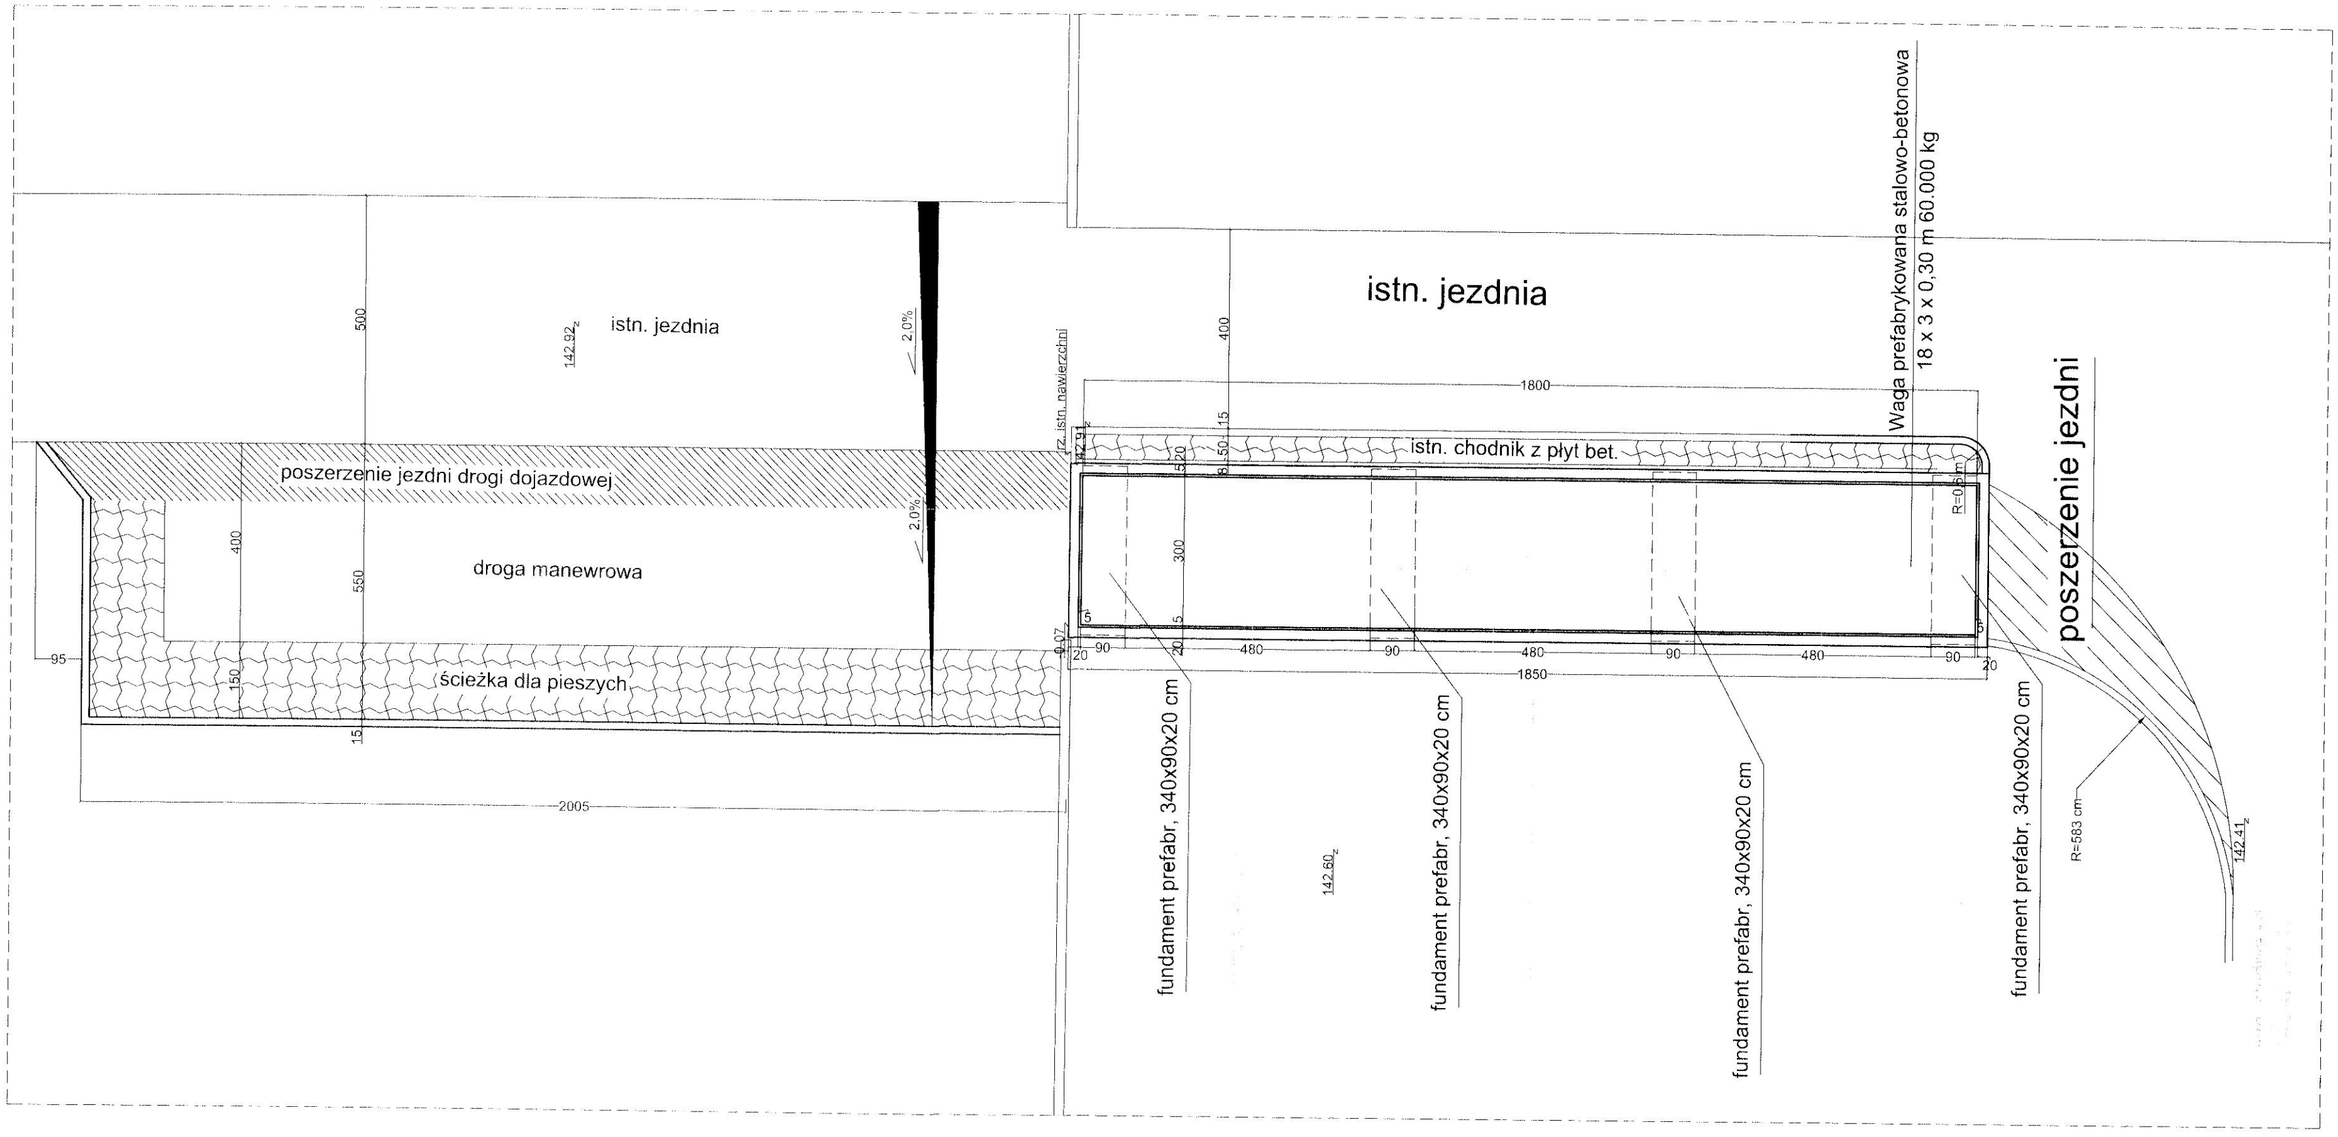


Obiekt: Rozbudowa drogi dojazdowej i montaż wagi samochodowej	**Rysunek nr 3** **Skala 1:100**	
Adres: dz. nr : 7191/2, 2681/10 i 2681/11, ul. Chróścielewskiego, 05-300 Mińsk Maz.	**PLAN SYTUACYJNO-WYSOKOŚCIOWY**	
Projektant: **mgr inż. Bogusław Kowalczyk** **ul. Mała 3, 05-300 Mińsk. Maz.**	**Podpis:** mgr inż. Bogusław Ko 05-300 Mińsk Mazowiecki, ul. Mała 3 Upr. UAN-4224/56/4886	**Data:** **27.04.2015 r.**