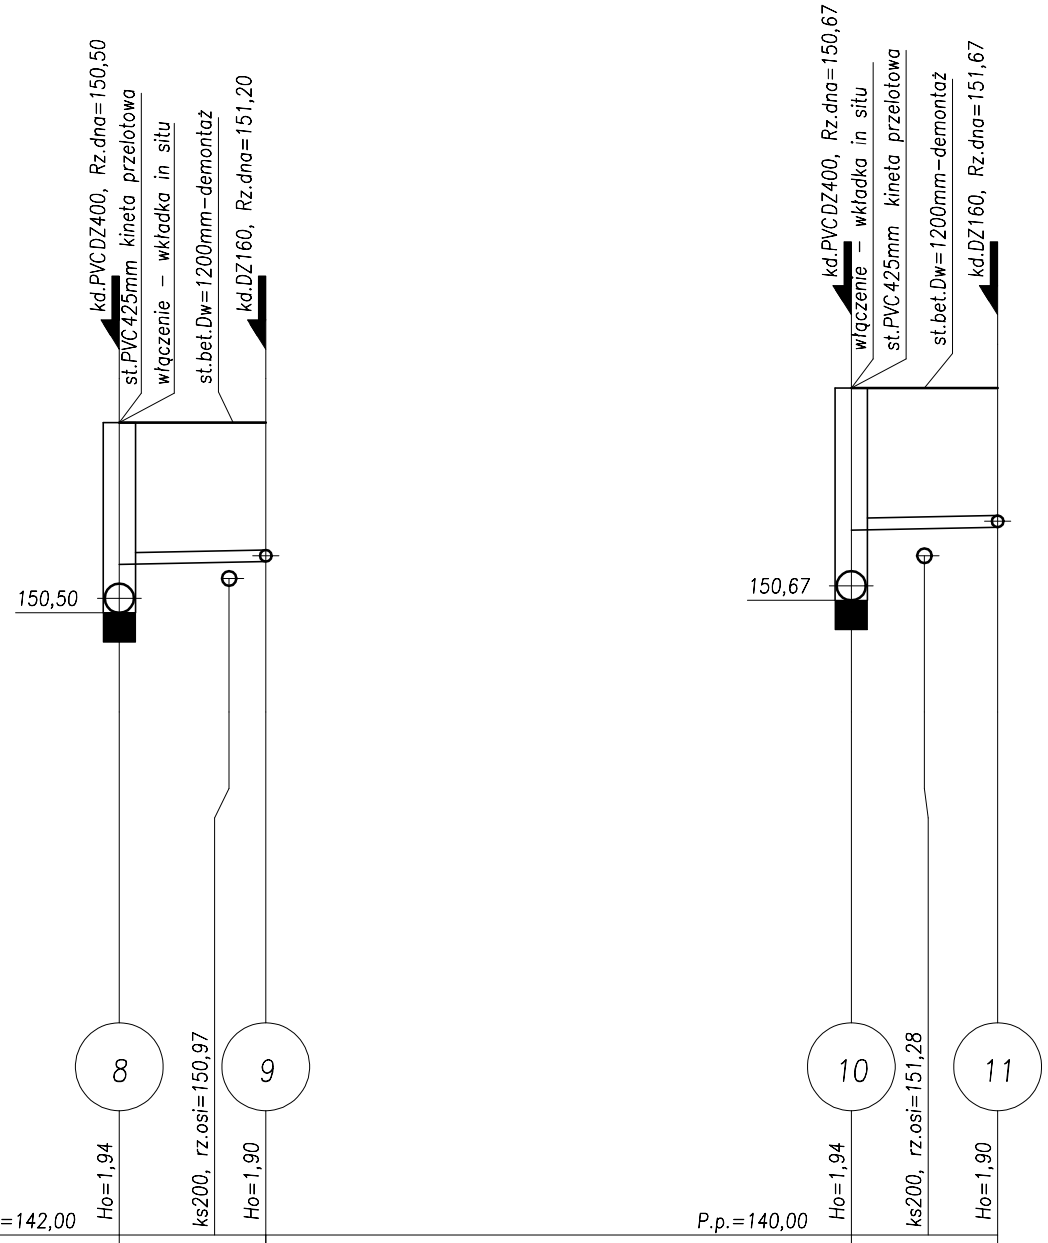


Podziałka 1:100/100

		8		9			10		11		
P.p.=142,00	Ho=1,94		ks200, rz.osi=150,97	Ho=1,90		P.p.=140,00	Ho=1,94		ks200, rz.osi=151,28	Ho=1,90	
Rzędna istniejącego terenu	153,10		153,10				153,57		153,57		
Rzędna dna proj. kanału	151,16		151,20				151,63	151,65	151,67		
Długość odcinka		2,00						2,00			
Proj. spadek kanału, odległość	L=2,00 / i=2,0 %						L=2,00 / i=2,0 %				
Proj. średnica zewnętrzna, materiał	DZ160, lite PCV, SN8						DZ160, lite PCV, SN8				
Hektometr i odległości	0	1,50	2,00				0	1,00	2,00		

P.B.	Przyłącza kanalizacji sanitarnej i deszczowej w Mińsku Mazowieckim, ul.Błonie, dz.2341/2, 2341/1, 2363/2, 7780/2, 2335/50	Sporządził:	mgr inż. Dariusz Banaszek ul. Śląska 23, Mińsk Maz. upr. nr MAZ/0492/PWOS/06
Inwestor:	PWiK Sp. z o.o. ul. J.Mireckiego 20, 05–300 Mińsk Maz.	Data : 04.2017r.	Zał. 8 / Podpis:
PRZEKRÓJ PODŁUŻNY PRZEŁĄCZENIA PRZYŁĄCZY KAN. DESZCZOWEJ DO BUD. NR 2			Skala : 1:100/100