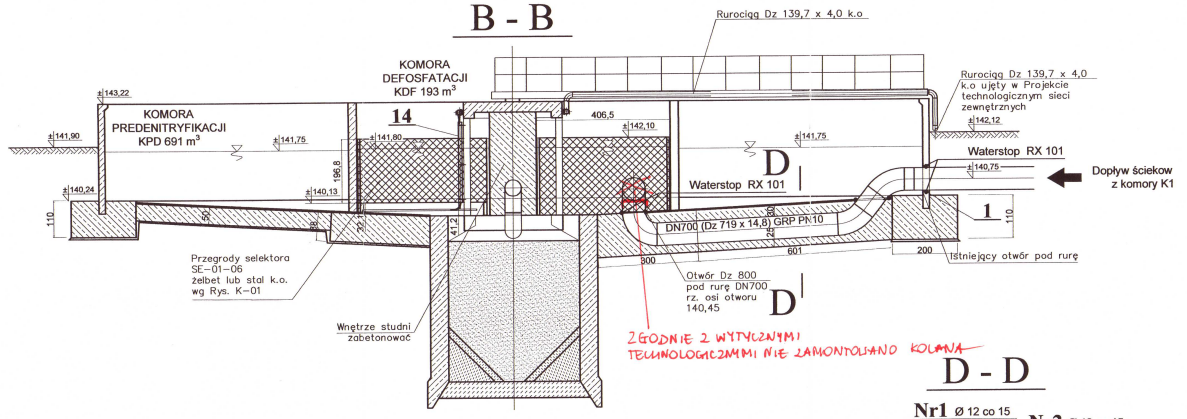
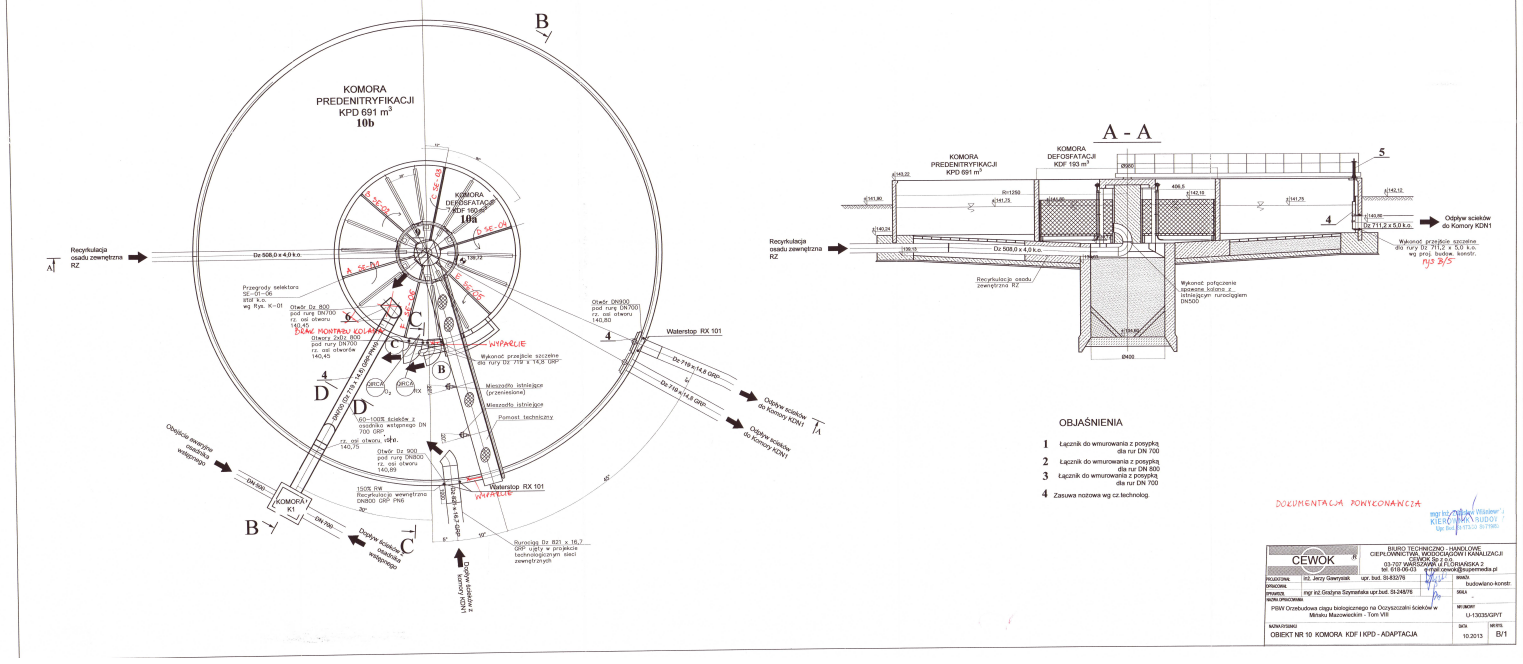

B - B
Rurociąg Dz 139,7 x 4,0 k.o
KOMORA DEFOSFATACJI KDF 193 m³
KOMORA PREDENITRYFIKACJI KPD 691 m³
14
Rurociąg Dz 139,7 x 4,0 k.o ujęty w Projekcie technologicznym sieci zewnętrznych
Waterstop RX 101
Dopływ ścieków z komory K1
DN700 (Dz 719 x 14,8) GRP PN10
Przegrody selektora SE-01-06 żelbet lub stal k.o. wg Rys. K-01
Otwór Dz 800 pod rurę DN700 rz. osi otworu 140,45
Wnętrze studni zabetonować
Istniejący otwór pod rurę
ZGODNIE Z WYTYCZNYMI TECHNOLOGICZNYMI NIE ZAMONTOWANO KOLANA
C - C
KOMORA DEFOSFATACJI KDF 193 m³
Waterstop RX 101
Dopływ ścieków z komory KDN1
Dz 821 x 16,7 GRP
150% RW Recyrkulacja wewnętrzna DN800 GRP PN6
Otwory 2xDz 800 pod rury DN700 rz. osi otworów 140,45
Otwór Dz 900 pod rurę DN800 rz. osi otworu 140,89
D - D
Nr1 Ø 12 co 15
Nr2 Ø 12 co 15
Waterstop RX 101
Odkuć do istniejących prętów i przyspawać
szlichta cementowa kl 12
istniejąca płyta dolna
BETON C30/37 XA2 W6 F150
Dz 719x14,8 GRP
UWAGA:
- płytę zbiornika wyciąć piłą tarczową na projektowanej długości 1/4 DN 250
DOKUMENTACJA POWYKONAWCZA
BIURO TECHNICZNO - HANDLOWE CIEPŁOWNICTWA, WODOCIĄGÓW I KANALIZACJI CEWOK Sp z o.o. 03-707 WARSZAWA ul.FLORIAŃSKA 2 tel. 618-06-03 e-mail:cewok@supermedia.pl
PROJEKTOWAŁ inż. Jerzy Gawrysiak upr. bud. St-832/76
OPRACOWAŁ
SPRAWDZIŁ mgr inż.Grażyna Szymańska upr.bud. St-248/76
BRANŻA budowlano-konstr.
SKALA
NAZWA OPRACOWANIA
PBW Orzebudowa ciągu biologicznego na Oczyszczalni ścieków w Mińsku Mazowieckim - Tom VIII
NR UMOWY IJ-13035/GP/T
NAZWA RYSUNKU
OBIEKT NR 10 KOMORA KDF I KPD - ADAPTACJA
DATA 10.2013
NR RYS. B/2


KOMORA PREDENITRYFIKACJI KPD 691 m³ 10b
KOMORA DEFOSFATACJI KDF 193 m³ 10a
Recyrkulacja osadu zewnętrzna RZ
Przegrody selektora SE-01-06 żelbet lub stal k.o. wg Rys. K-01
Otwór Dz 800 pod rurę DN700 rz. osi otworu 140,45
Otwory 2xDz 800 pod rury DN700 rz. osi otworów 140,45
ZGODNIE Z WYTYCZNYMI TECHNOLOGICZNYMI NIE ZAMONTOWANO KOLANA
Otwór Dz 900 pod rurę DN800 rz. osi otworu 140,89
Waterstop RX 101
Wykonać przejście szczelne dla rury DZ 719 x 14,8 GRP
Wykonać przejście szczelne dla rury DZ 719 x 14,8 GRP
Dz 719 x 14,8 GRP
Dz 719 x 14,8 GRP
Odpływ ścieków do komory KDN1
Odpływ ścieków do komory KDN1
Masywnik żelbetowy przeciwsejsmiczny
Masywnik żelbetowy
Pomost technicyzny
Rurociąg Dz 821 x 16,7 GRP - rury w projekcie technologicznym sieci zewnętrznych
Odpływ ścieków do komory K1
Dz 560
Recyrkulacja wewnętrzna DN800 GRP PN6
150% RW
Dz 560,0 x 4,0 k.o.
Otwór Dz 800 pod rurę DN700 rz. osi otworu 140,45
Otwór Dz 900 pod rurę DN800 rz. osi otworu 140,89
A - A
KOMORA PREDENITRYFIKACJI KPD 691 m³
KOMORA DEFOSFATACJI KDF 193 m³
Recyrkulacja osadu zewnętrzna RZ
Dz 560,0 x 4,0 k.o.
Recyrkulacja osadu zewnętrzna RZ
Wykonać połączenie spawane króćca z istniejącym rurociągiem DN500
Wykonać przejście szczelne dla rury DZ 719 x 14,8 GRP wg proj. budow. konstr.
Dz 711,2 x 5,0 k.o.
Odpływ ścieków do Komory KDN1
DN500
DN600
OBJAŚNIENIA
1 Łącznik do wmurowania z pompką dla rur DN 700
2 Łącznik do wmurowania z pompką dla rur DN 800
3 Łącznik do wmurowania z pompką dla rur DN 700
4 Zasuwa nożowa wg cz.technolog.
DOKUMENTACJA POWYKONAWCZA
BIURO TECHNICZNO - HANDLOWE CIEPŁOWNICTWA, WODOCIĄGÓW I KANALIZACJI CEWOK Sp z o.o. 03-707 WARSZAWA ul.FLORIAŃSKA 2 tel. 618-06-03 e-mail:cewok@supermedia.pl
PROJEKTOWAŁ inż. Jerzy Gawrysiak upr. bud. St-832/76
OPRACOWAŁ
SPRAWDZIŁ mgr inż.Grażyna Szymańska upr.bud. St-248/76
BRANŻA budowlano-konstr.
SKALA
NAZWA OPRACOWANIA
PBW Orzebudowa ciągu biologicznego na Oczyszczalni ścieków w Mińsku Mazowieckim - Tom VIII
NR UMOWY IJ-13035/GP/T
NAZWA RYSUNKU
OBIEKT NR 10 KOMORA KDF I KPD - ADAPTACJA
DATA 10.2013
NR RYS. B/1