

A – A
1:100

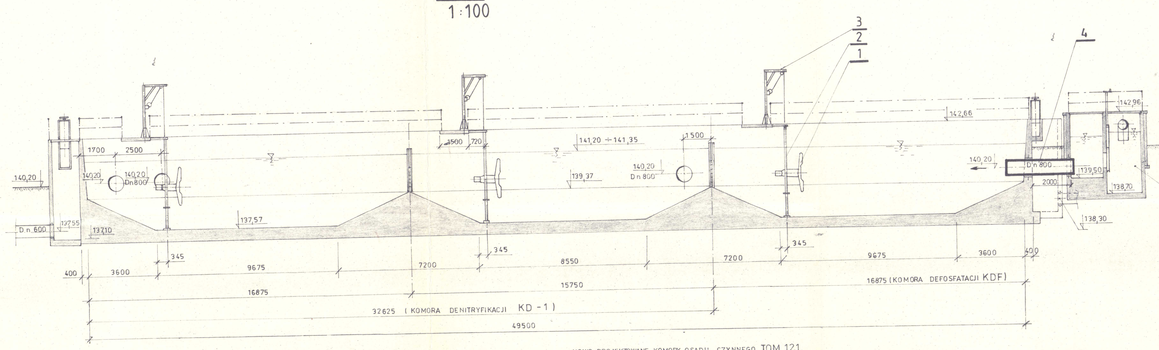


NOWO PROJEKTOWANA KOMORA ROZDZIAŁU ŚCIEKÓW

OBIEKT NR 38, UJĘTA W TOMIE 18.1
PT. „SIECI I OBIEKTY INŻYNIERSKIE".


RZUT 1:100

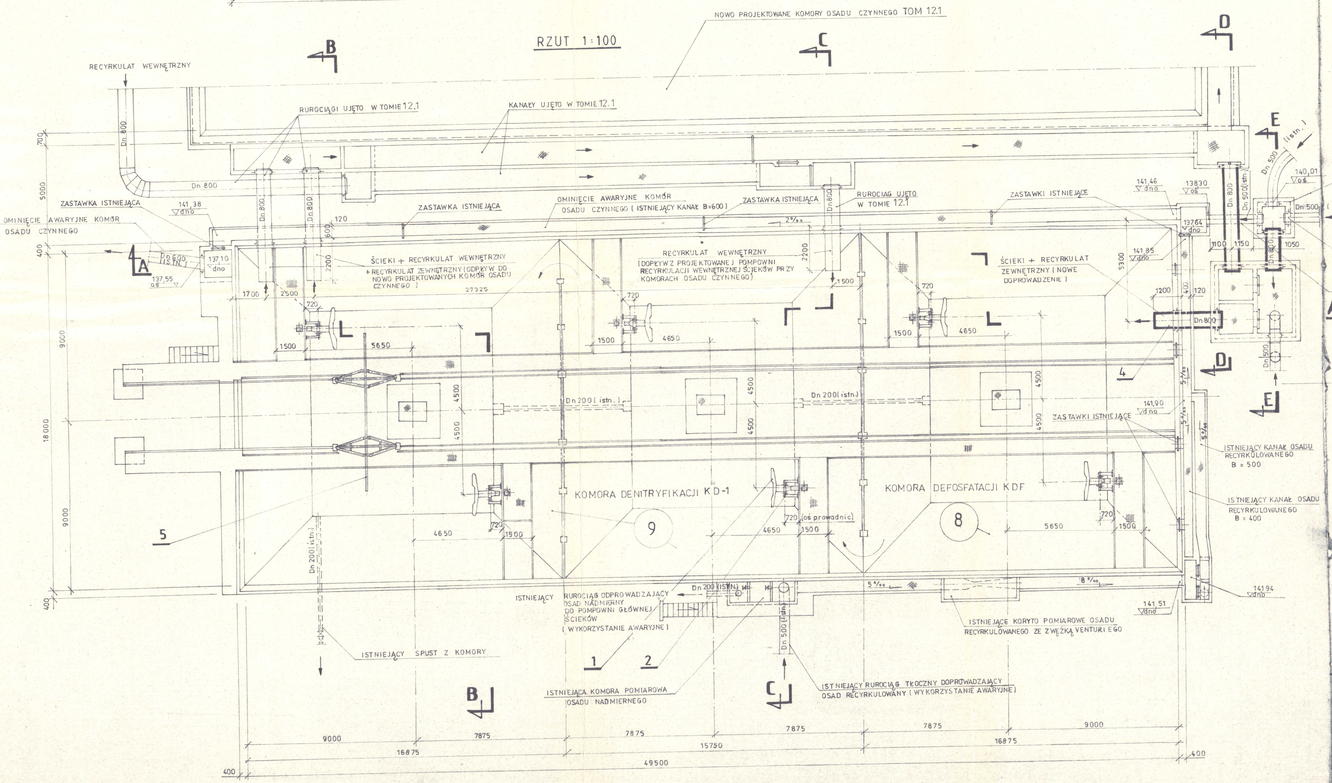


B – B
1:100

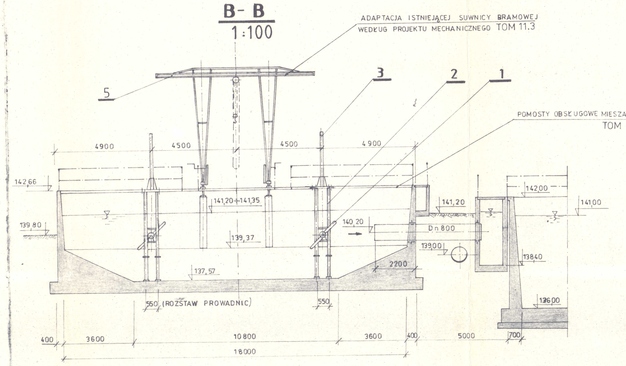


C – C
1:100

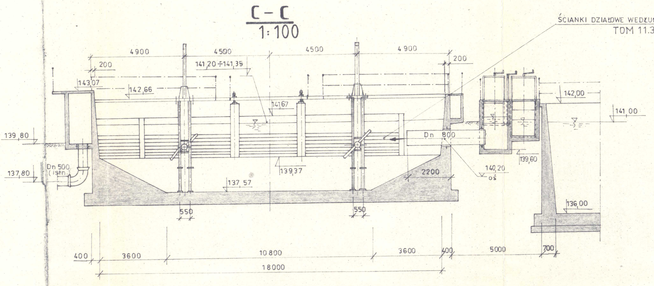

D-D 1:100

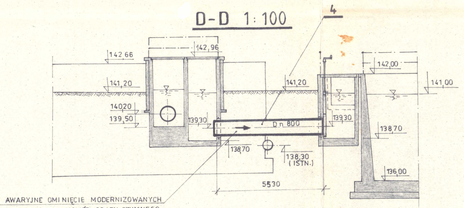

E-E 1:100

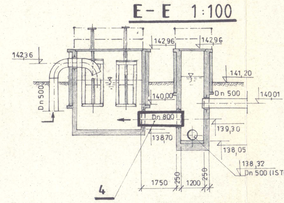

UWAGI:

1. Projekt niniejszy rozpatrywać łącznie z opracowaniem budowlanym (TOM 11.2) i mechanicznym (TOM 11.3)
2. Zestawienie materiałów zamieszczono w opisie technicznym.

OBIEKT NR 8 i 9 - MODERNIZOWANE ISTNIEJĄCE KOMORY NAPOWIETRZANIA

TOM 11.1 – CZĘŚĆ TECHNOLOGICZNA

PROSAN		Proj.	PT. MODERNIZACJI I ROZBUDO W OCZYSZCZALNI ŚCIEKÓW W MIŃSKU MAZOWIECKIM
Projektował	MGR INŻ. E. SKONECKA		
Opracował	MGR INŻ. M. WOJTOWICZ		Rys. MODERNIZOWANE ISTNIEJĄCE KOMORY NAPOWIETRZANIA – RZUT PRZEKROJE
Kreślił	M. KORZENIEWSKI		
Proj. kierują.	MGR INŻ. J. SZCZERBIŃSKI		Skala 1:100 / Data 12.1996 r. / Nr rys. 2
Sprawdził	MGR INŻ. B. PALISZEWSKI		3531/C/11.1
Kier. Projektu			