
ZESPÓŁ
USŁUG PROJEKTOWO-INWESTYCYJNYCH
Spółka z o. o.
ul. W[illegible]awska [illegible] tel. 34-67
03-800 [illegible] Przeworski

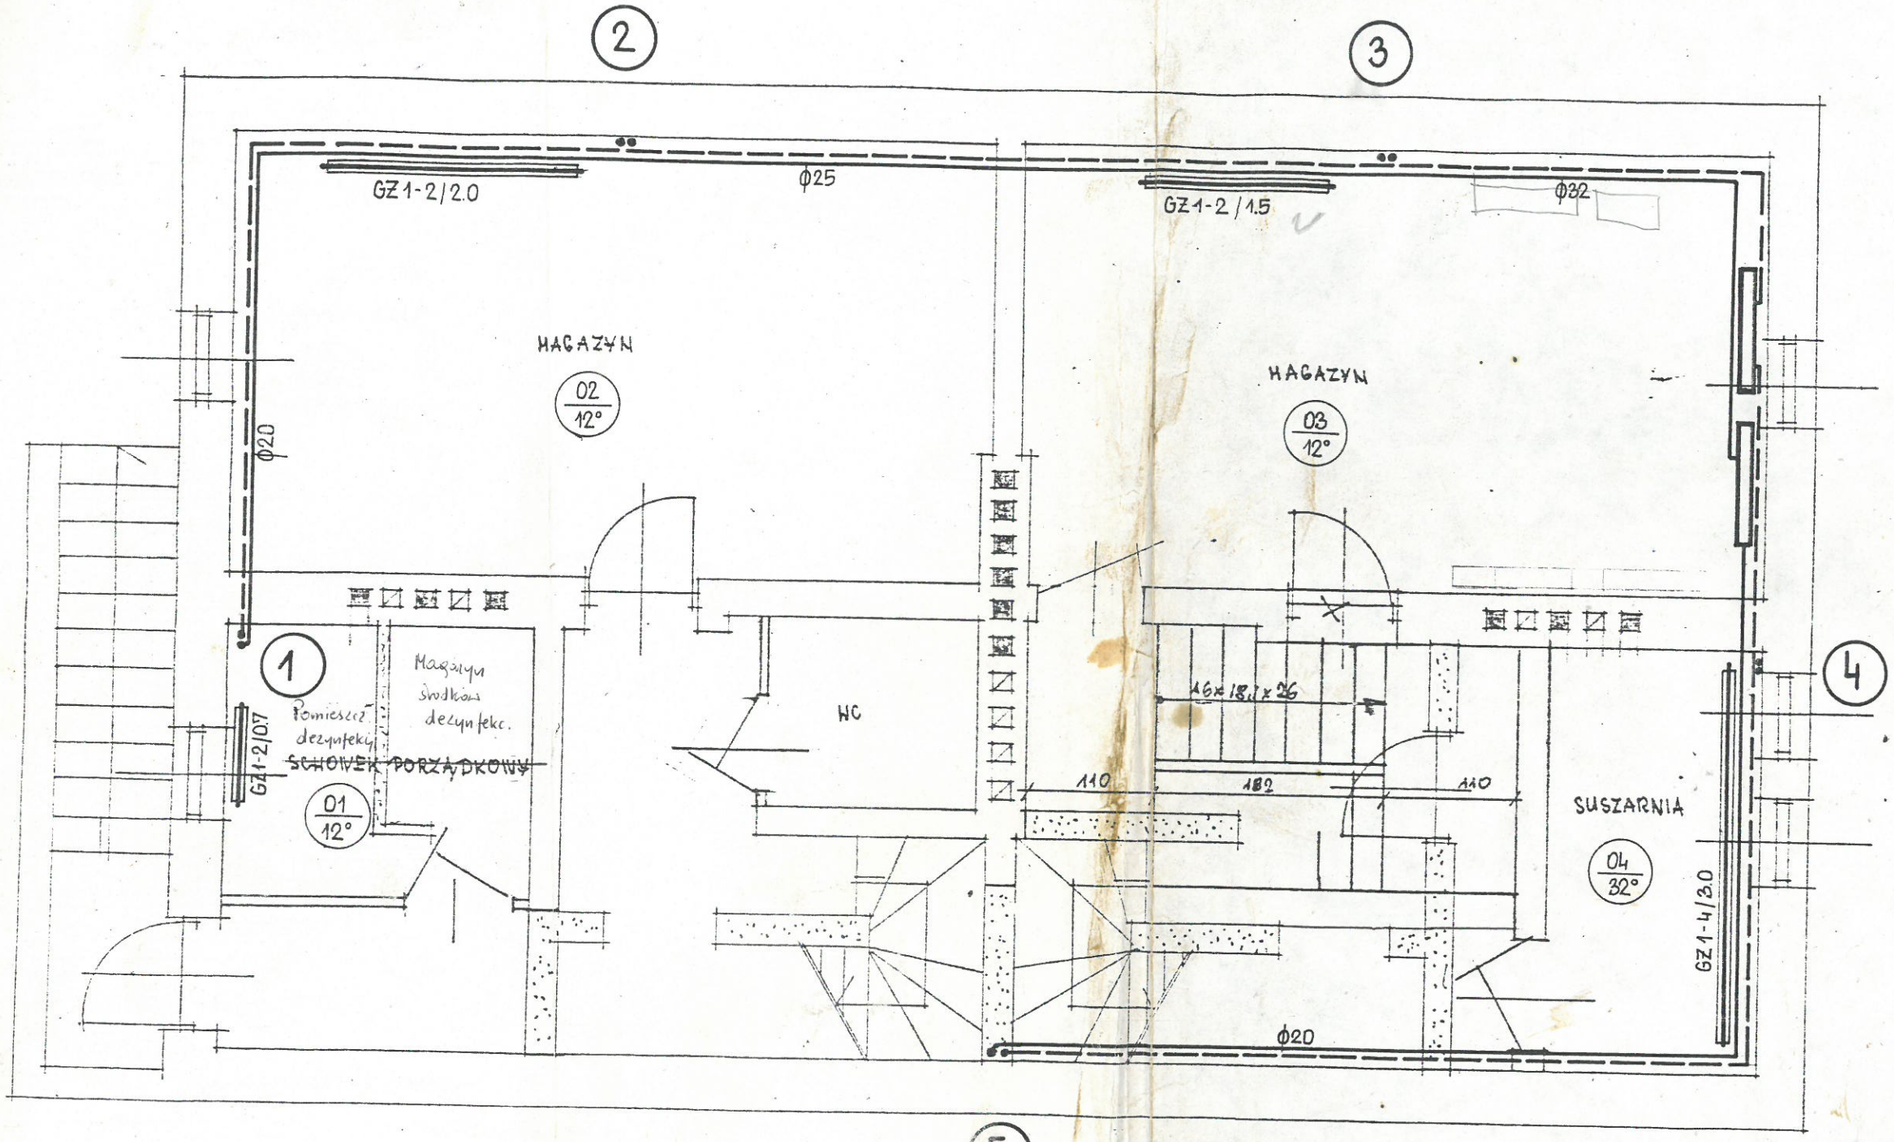


RZUT PARTER 1:50

# Instalacja c.o.

Zaopiniowano pod względem wymagań higienicznych i zdrowotnych bez zastrzeżeń
Data 5.04.93
Lp. 8/93

[illegible]

OPRACOWAŁ
mgr inż. K. Kopczyński