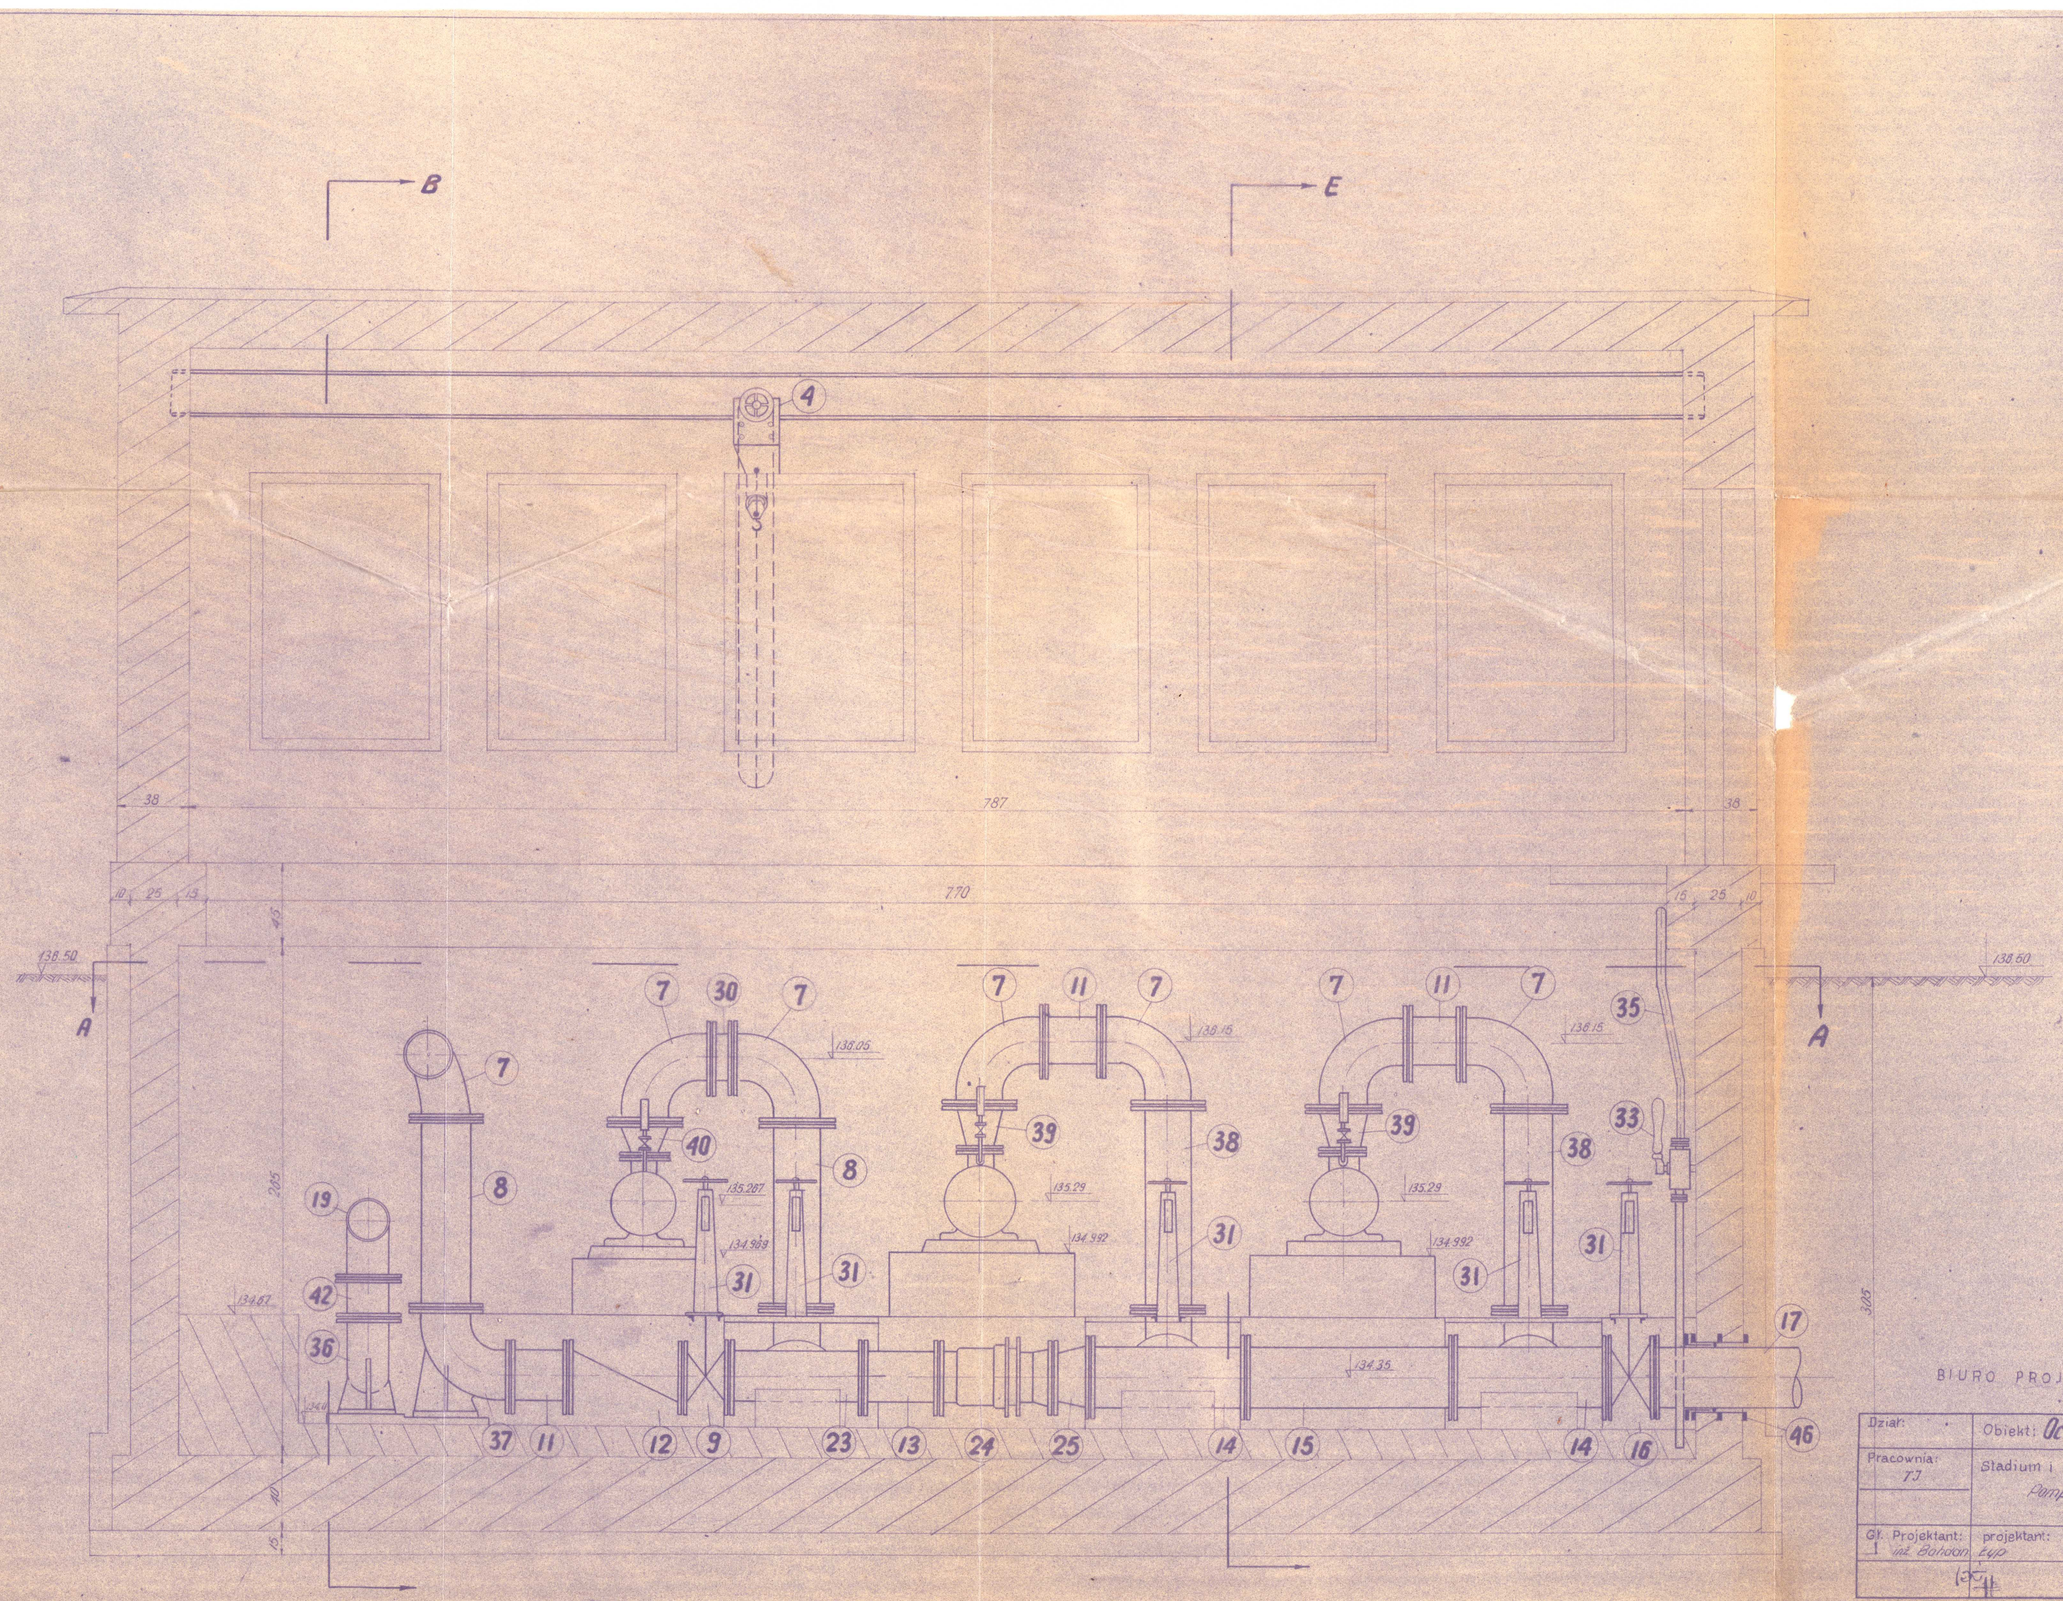

Uwaga:
Rozpatrywać wspólnie z rys. konstrukcyjnym.

Egz. Archiwalny

BIURO PROJEKTÓW BUDOWNICTWA KOMUNALNEGO
w WARSZAWIE

Dział:	Obiekt: Oczyszczalnia ścieków - Mińsk Mazow.					Wa-1683/75
Pracownia: TJ	Stadium i rodzaj pracy: Projekt techniczny Pompownia - przekrój C-C					Skala: 1:20 Rys. Nr: 13
Gł. Projektant: inż. Bohoon	projektant: Łyp	opracował: J. Szałkowski	kreślił: T. Krycka	Kier. pracowni: inż. T. Suszczewski	Gł. specjalista: inż. J. Zwolinski	data ukończ. 28-II-59 r.