
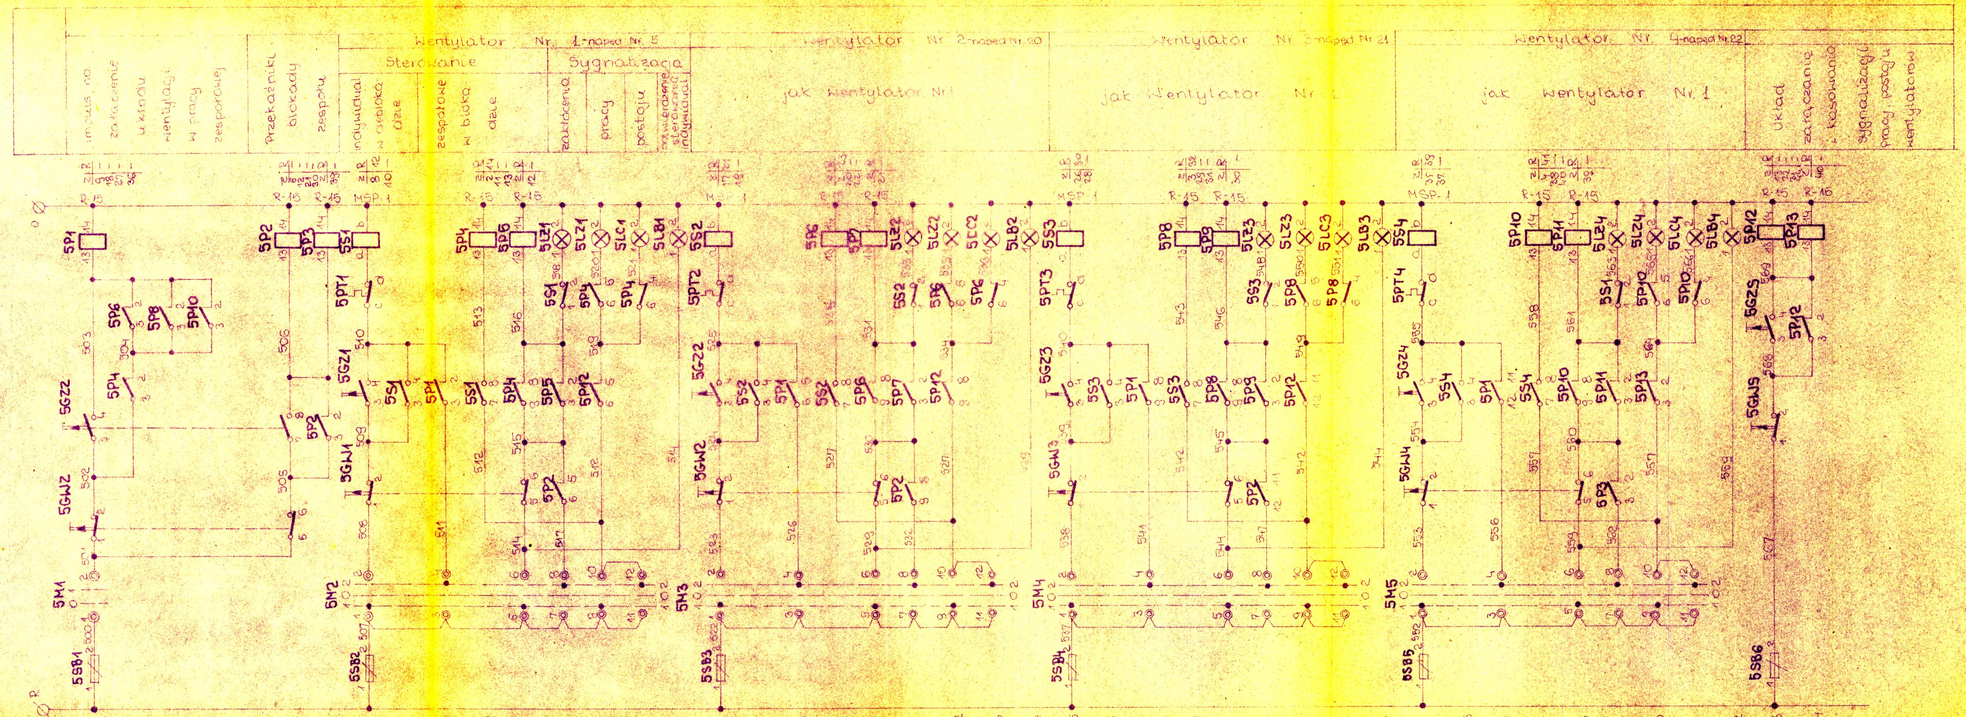


Diagram połączeń manipulatorów.

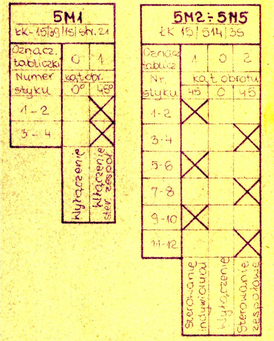

C.T.K. WARSZAWA	Centralny Instytut Ochrony Pracy	1683/25	
Zakład Elektryki	W Minsku Maz. Bud. administr-socjal.	10	
	projekt techniczny		
	SCHEMAT OBWODOWY UKŁADU STEROWANIA BLOKADY I SYGNALIZACJI NAPĘDÓW WENTYLATORÓW NR. NR. 5, 20, 21, 22		
	Projektował: R. Kosewicz	Rysował:	Kalkował: