


PRZEKRÓJ 1–1

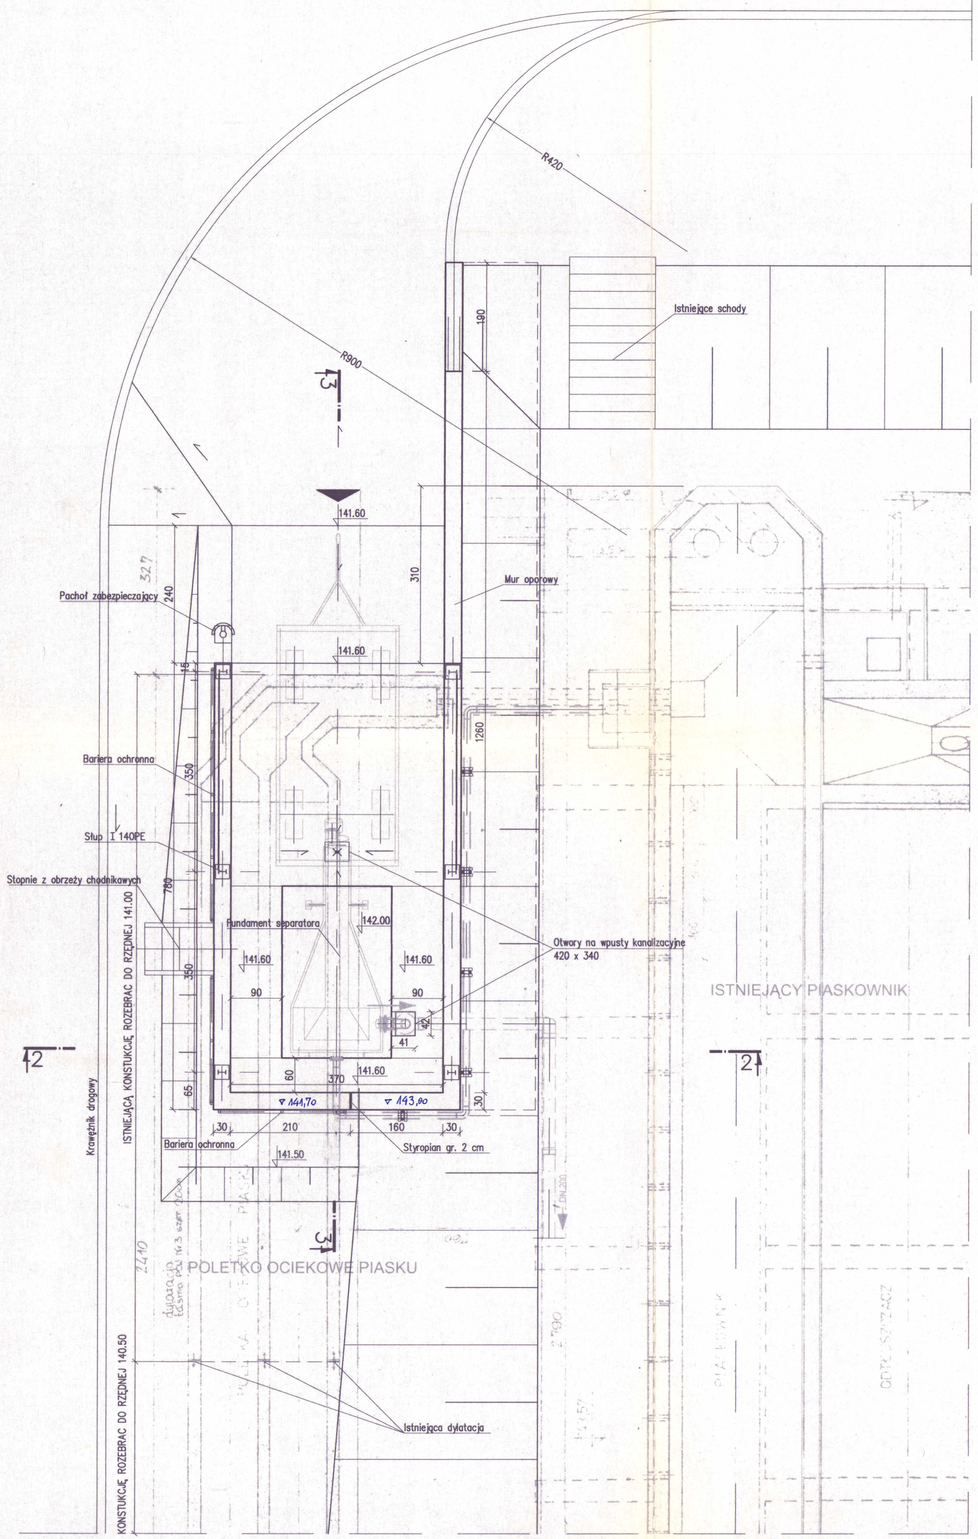

PRZEKRÓJ 2–2

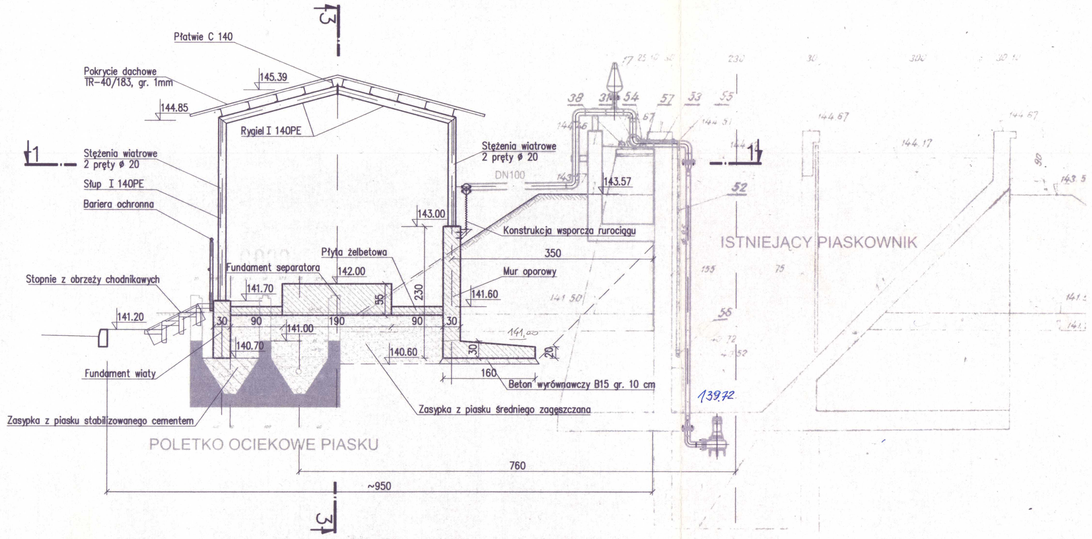

PRZEKRÓJ 3–3

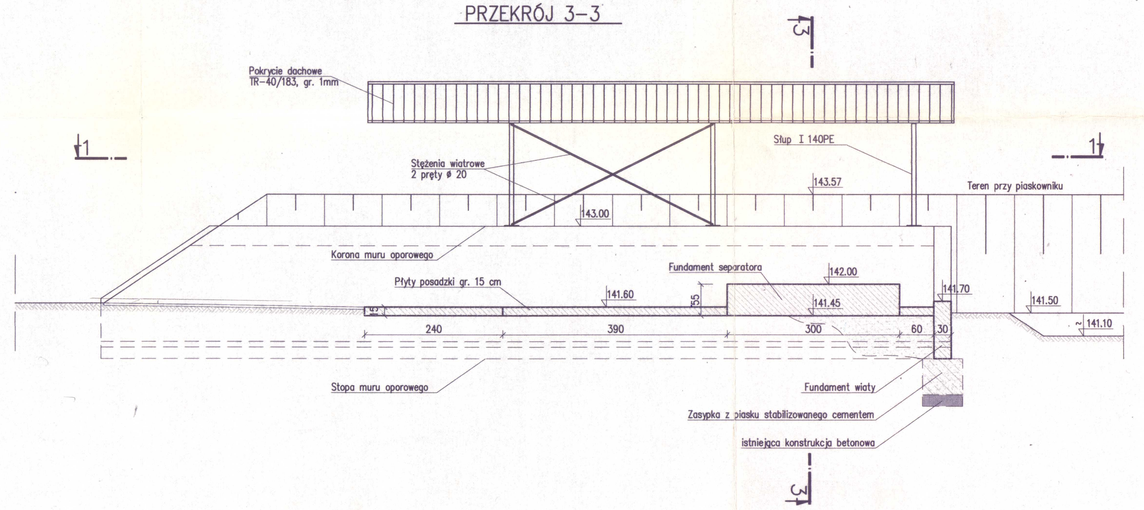

UZGODNIENIA

Branża	Symbol pracowni	Imię i nazwisko projektanta:	Podpis:	Data:
Technologia	TTS	mgr inż. Ewa Maksimczuk		23.06.2004
Instalacje sanitarne	TTS	mgr inż. Jacek Sadowski		25.06.04
Architektura	TH–3	mgr inż. arch. Wojciech Protas		
Energetyka, P i A	EKOCOMP	inż. Paweł Mikulski		

Kierownik budowy
Tadeusz Grzywa
Nr upr. budowl.

mgr inż. Antoni Jastrzębski
08-110 Siedlce ul. Wrzosowa 56a
Upr. bud. nr 275/Wa/73

Zmiany:	Nr zmiany:	Przedmiot zmiany:	Zatwierdził:	Podpis:	Data:

	Imię i nazwisko:	Podpis:	Specjalność:	Nr uprawnień:	Data:
Projektanci:	mgr. inż. Jacek Dobielski		konstr.–bud.	44/02/OL	V.2004r.
	mgr. inż. Dariusz Pięcek				V.2004r.
Sprawdzający:	inż. Tadeusz Urzyczyn		konstr.–inż.	251/64	V.2004r.
Kier. Pracowni:	mgr. inż. Wojciech Skowyrski		Nazwa i data "CAD":		
Gen. Projektant:	mgr. inż. Lesław Borzym				

Inwestycja:
MODERNIZACJA POLEGAJĄCA NA ROZBUDOWIE I REMONCIE ISNIEJĄCEJ OCZYSZCZALNI ŚCIEKÓW W MIŃSKU MAZOWIECKIM

Obiekt:
SEPARATOR PIASKU POD WIATĄ (OBIEKT NR 40)

Nazwa rysunku:
SEPARATOR PIASKU POD WIATĄ – RYS. BUDOWLANY

hydroprojekt®

Stadium	Nr archiwalny:	Nr umowy:	Skala:	Nr rys.:
PW	21384–HS/04	622/PW	1:50	K1
		Pkt. prel.: 2		

Rozwiązania zawarte w niniejszym opracowaniu stanowią wyłączną własność "HYDROPROJEKTU" Sp. z o.o. i mogą być stosowane, powielane oraz udostępniane osobom trzecim jedynie na podstawie pisemnego zezwolenia Zarządu Spółki, z zastrzeżeniem wszelkich skutków prawnych.