ZESPÓŁ
USŁUG PROJEKTOWO INWESTYCYJNYCH
spółka z o. o.
ul. Warszawska 96, tel. 34-67
05-300 Mińsk Mazowiecki

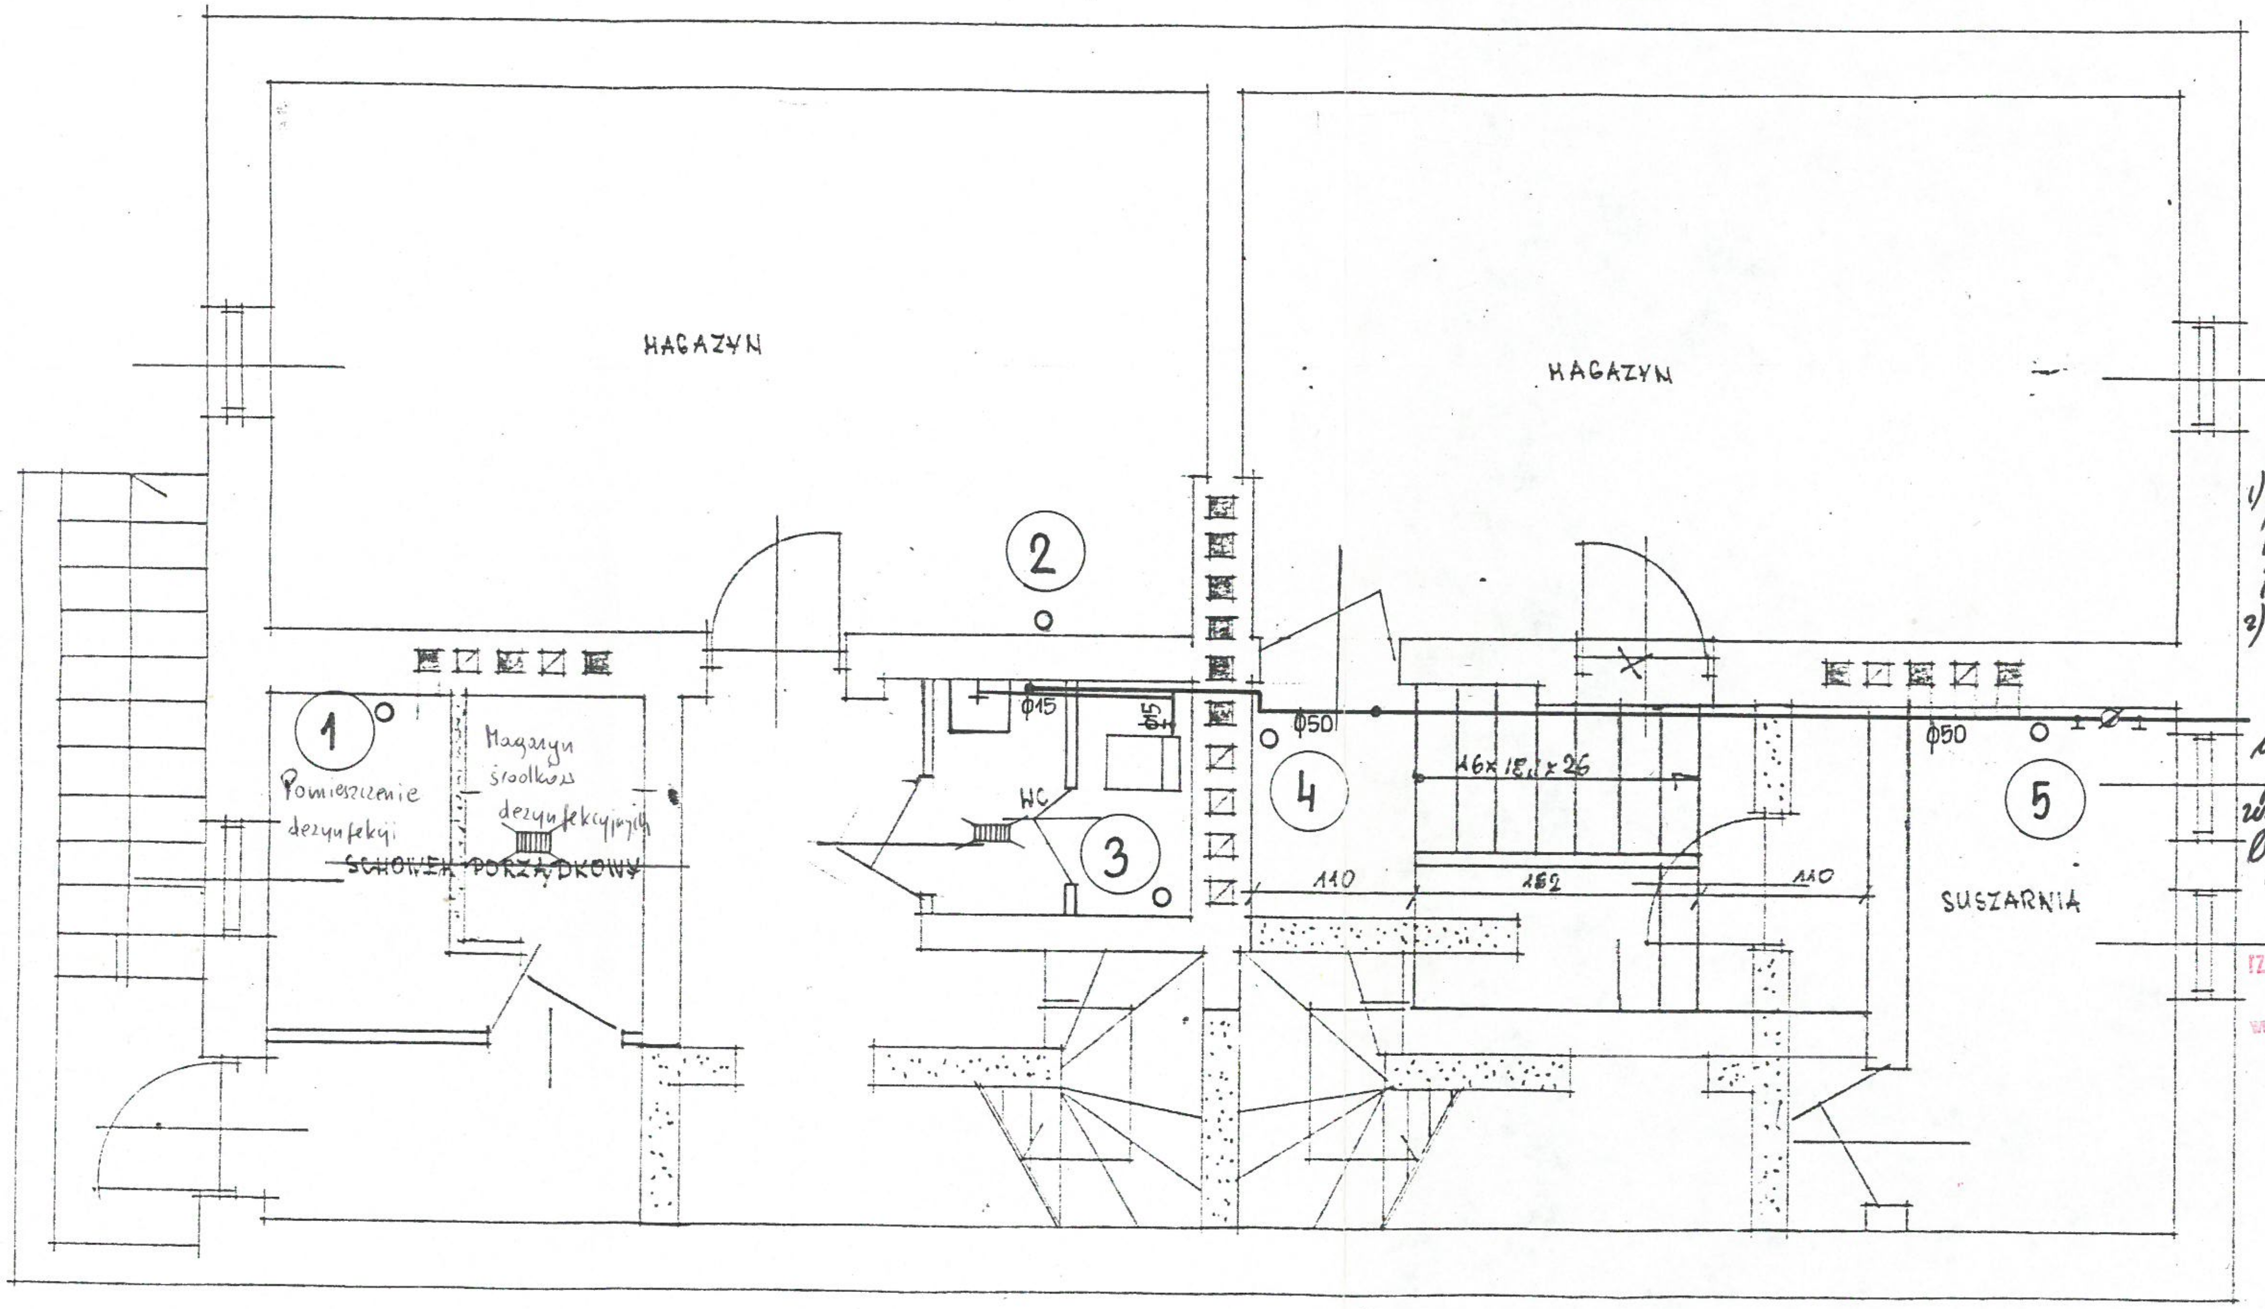

Zaopiniowano pod względem
wymagań higienicznych i
zdrowotnych z zastrzeżeniami
1) Przewidzieć kratki ściekowe w mag. śr. dezynfekcyjnych we wszystkich pomieszczeniach i umywalni
2) Umywalki z wodą i ciepłą
Data 7/93
L.p. 5.03.93

urządzenia wentylacji pół-mechanicznej zastosowanych w składzie brudnej i suszarni odzieży

inż. MARIA LIPSKA-MATEJA
rzeczoznawca d/s sanitarno-higienicznych
Nr upr.
w „Z...” Sp. z o. o.
w Mińsku Mazowieckim

○- piony kanalizacyjne
●- piony wodociągowe

RZUT PIWNIC 1:50

Instalacja wod.-kan.

OPRACOWAŁ
mgr inż. K. Kopczyński