
ZESPÓŁ
...ROBÓW PROJEKTOWO-INWESTYCYJNYCH
Sp. z o.o.
ul. Warszawska 96, tel. ...
05-300 Mińsk Mazowiecki

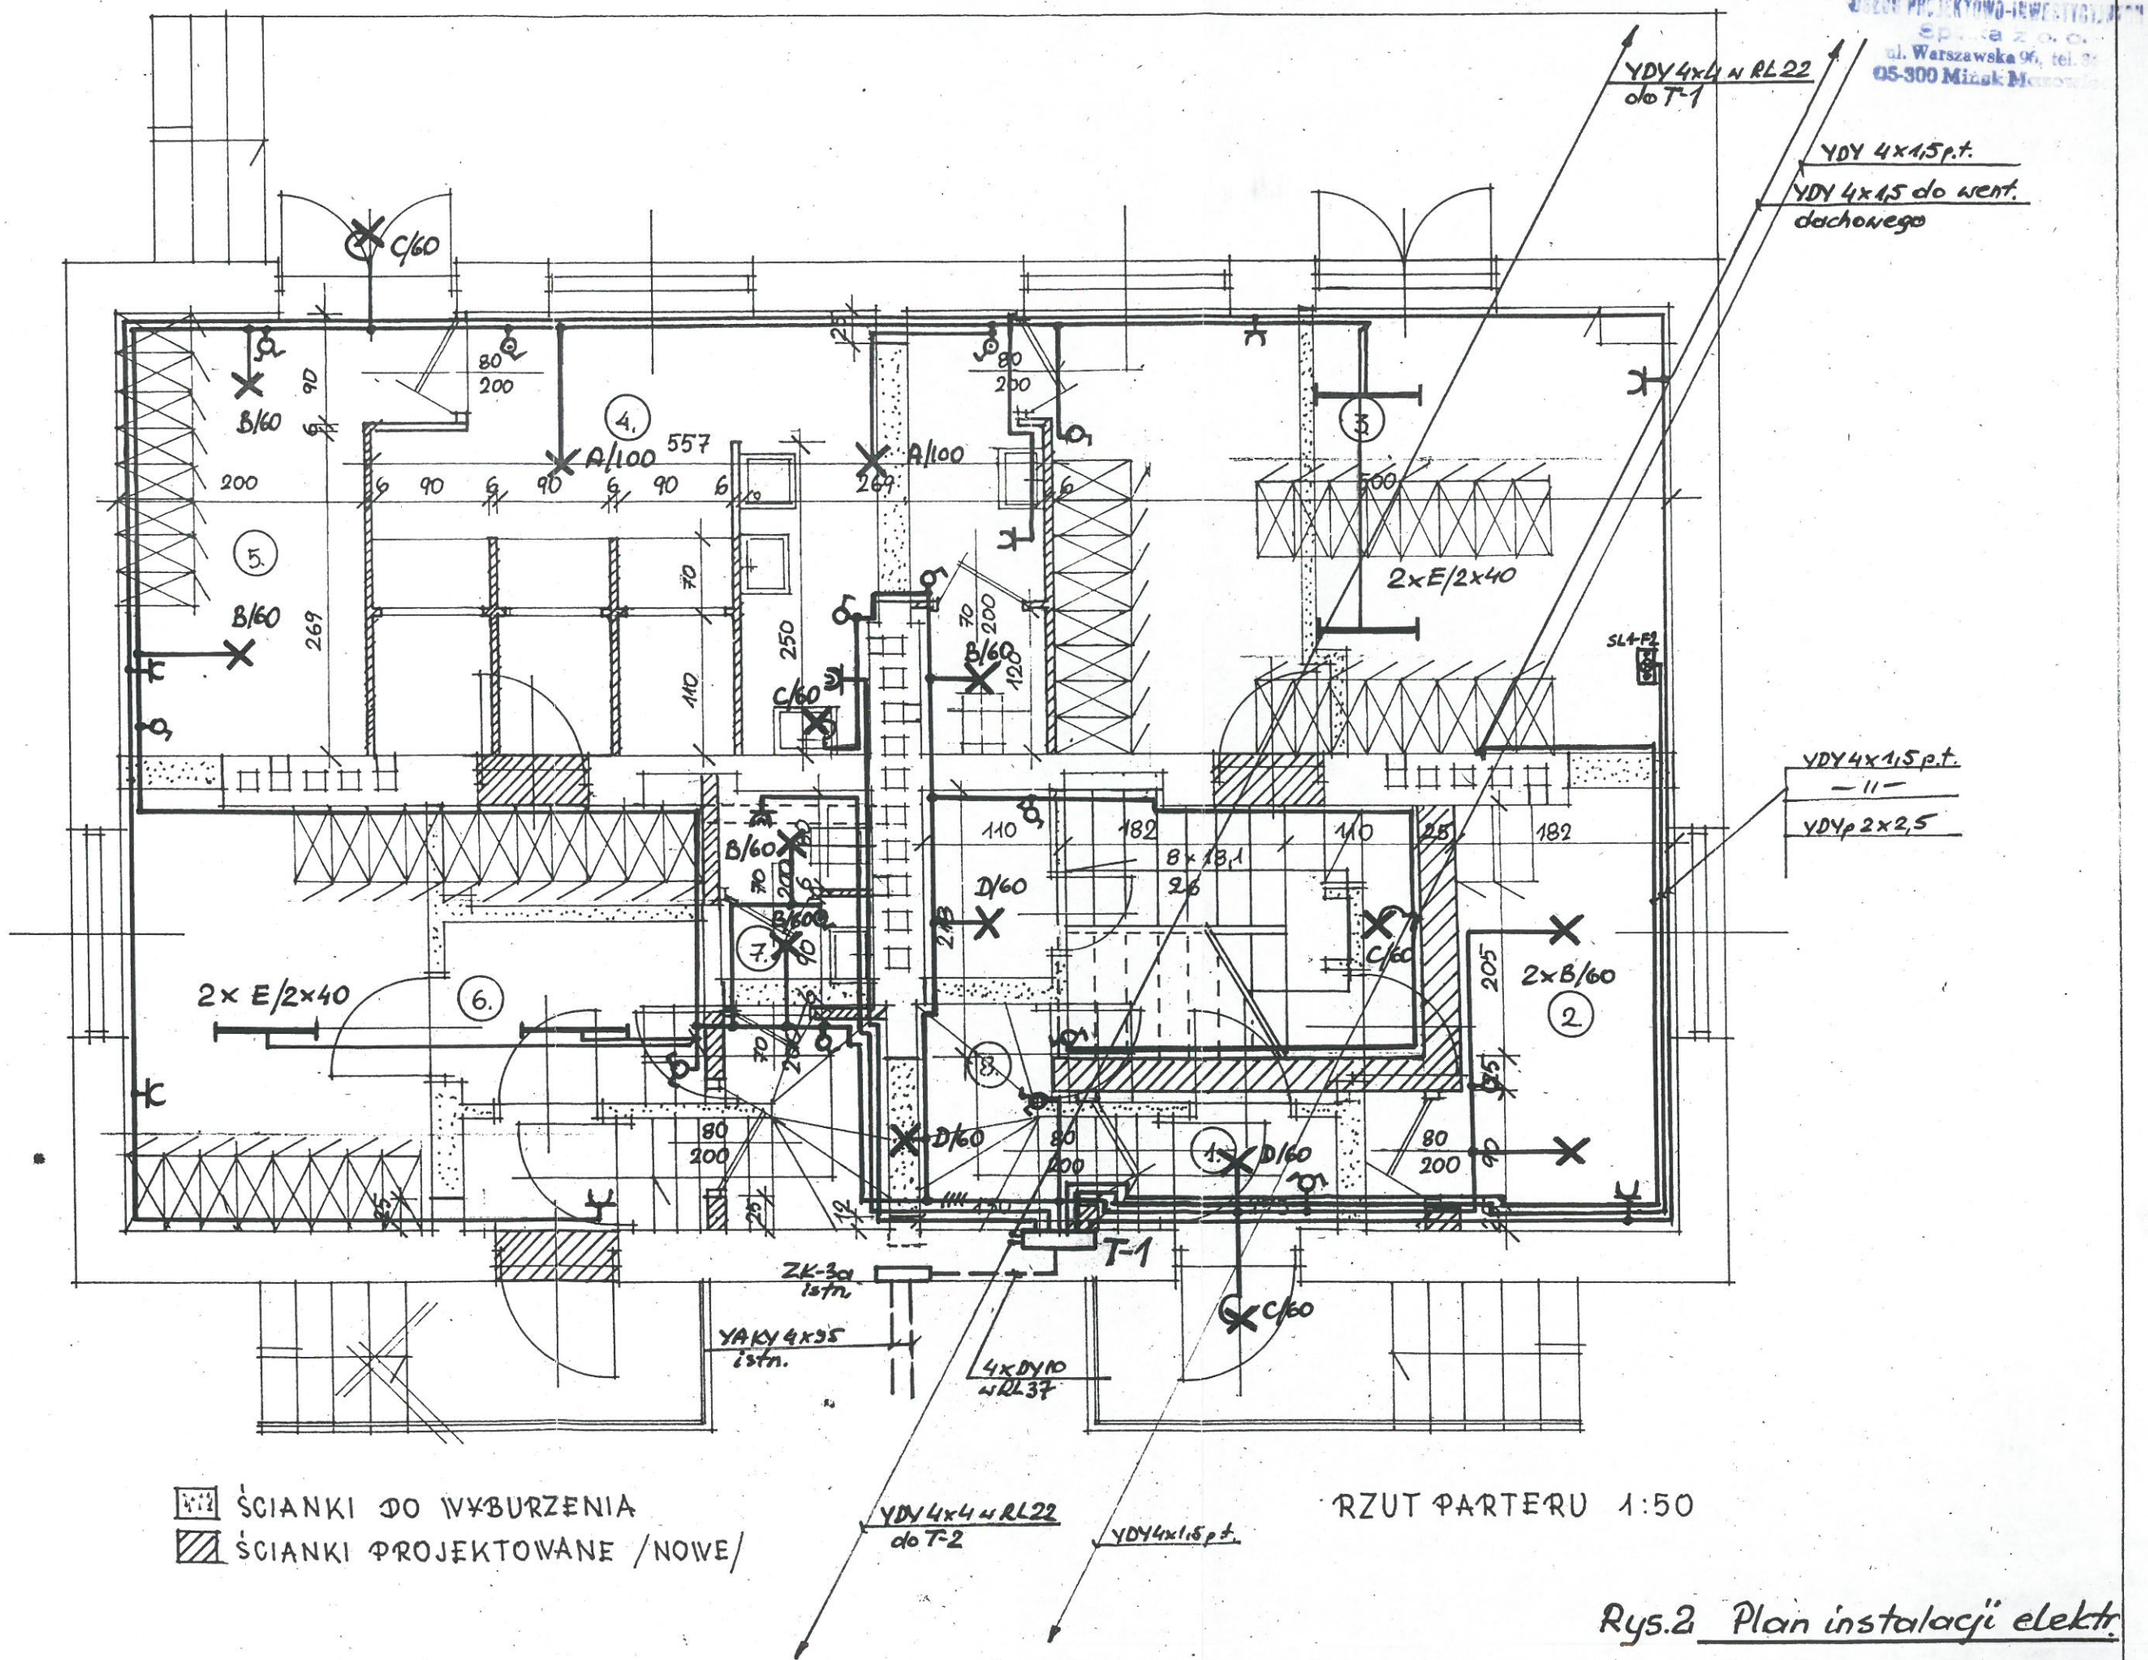

RZUT PARTERU 1:50

Rys.2 Plan instalacji elektr.

Projektował: mgr inż. L. Jurek