KOMORA POMIAROWA K 4
(POMIAR ILOŚCI RECYRKULACJI WEWNĘTRZNEJ ŚCIEKÓW W REAKTORZE BIOLGICZNYM)

MAZOWIECKI URZĄD WOJEWÓDZKI
w Warszawie
Rozwoju Regionalnego

RZUT

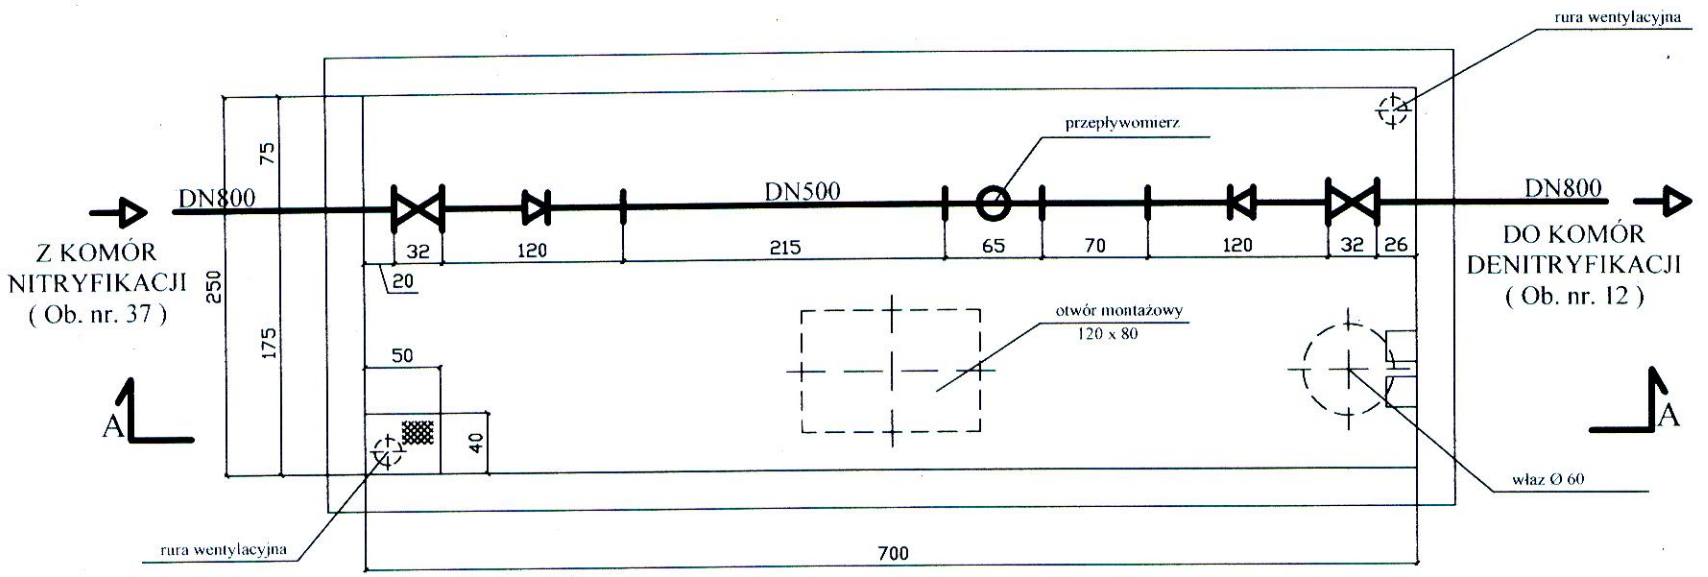

Zaopiniowano pod względem zgodności
z przepisami bezpieczeństwa i higieny pracy
oraz wymaganiami ergonomii:
1) bez zastrzeżeń
2) ~~z zastrzeżeniami wymienionymi w załączonej opinii~~
L.p. opinii 119/2003
Data 29.10.2003
(podpis)
ORŁOWSKI
do spraw
bezpieczeństwa i higieny pracy
w grupach:
1.3, 1.4, 2.6
Warszawa
20 m. 101

PRZEKRÓJ A - A

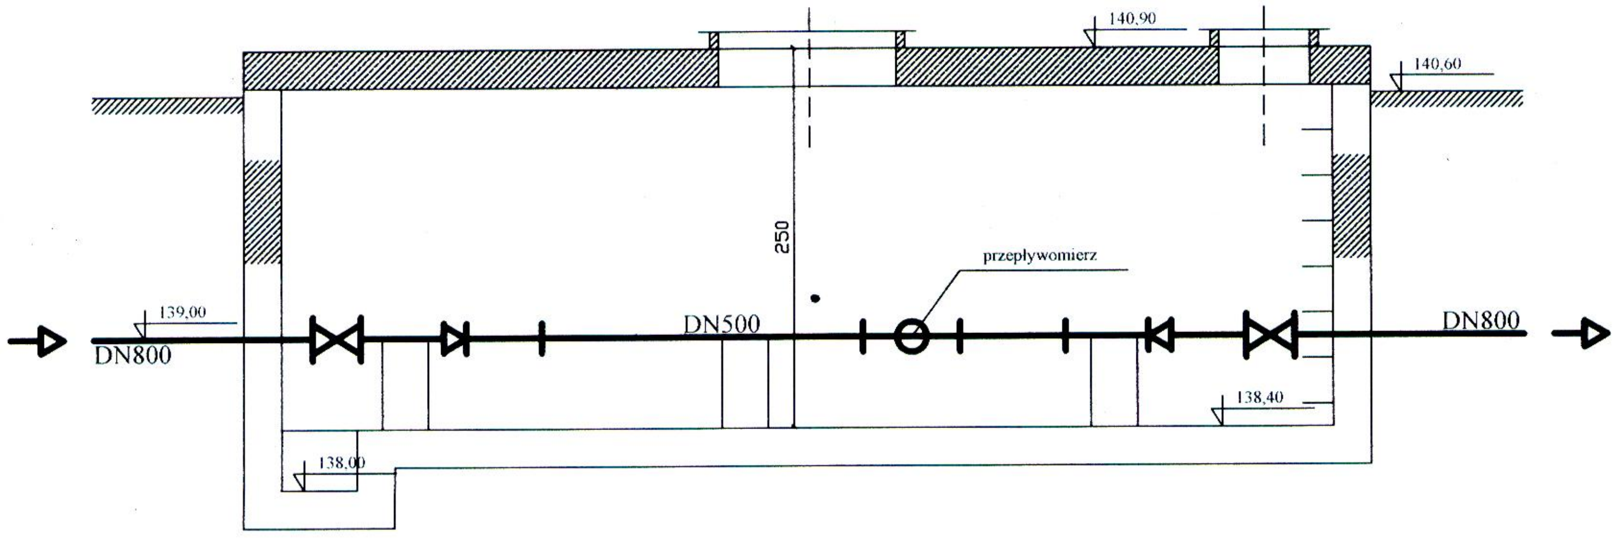

UZGODNIENIA				
Branża	Symbol pracowni	Imię i nazwisko projektanta:	Podpis:	Data:
Instalacje sanitarne	TTS	mgr inż. Jacek Sadowski		10.2003r.
Architektura	TH-3	mgr inż. arch. Wojciech Protas		10.2003r.
Konstrukcja i drogi	TH-3	mgr inż. Jacek Dobielski		10.2003r.
Energetyka, P i A	EKOCOMP	inż. Paweł Mikulski		10.2003r.

	Imię i nazwisko:	Podpis:	Specjalność:	Nr uprawnień:	Data:
Projektanci:	mgr inż. Lesław Borzym		inst. sanitarne	St-650/88	10.2003r.
	mgr inż. Ewa Maksimczuk		inst. sanitarne	Wa-517/01	10.2003r.
	mgr inż. Robert Nagel	Nagel			10.2003r.
Sprawdzający:	mgr inż. Jerzy Przech		inst. sanitarne	St-510/78	10.2003r.
Weryfikator:	–		–	–	

Nazwa i data "CAD":

Inwestycja:
MODERNIZACJA POLEGAJĄCA NA ROZBUDOWIE I REMONCIE ISTNIEJĄCEJ OCZYSZCZALNI ŚCIEKÓW W MIŃSKU MAZOWIECKIM. PROJEKT BUDOWLANY.

Obiekt:
OCZYSZCZALNIA ŚCIEKÓW W MIŃSKU MAZOWIECKIM
CZĘŚĆ 5: TECHNOLOGICZNA – OPERAT WODNOPRAWNY

Nazwa rysunku:
KOMORA K 4
RZUT I PRZEKRÓJ

	Stadium	Nr archiwalny:	Nr umowy:	Skala:	Nr rys.:	Nr str.:
hydroPROJEKT®	PB	21081-HS/03	622/PW Pkt. prel.: 1	1 : 50	22	144

Rozwiązania zawarte w niniejszym opracowaniu stanowią wyłączną własność "HYDROPROJEKTU" Sp. z o.o. i mogą być stosowane, powielane oraz udostępniane osobom trzecim jedynie na podstawie pisemnego zezwolenia Zarządu Spółki, z zastrzeżeniem wszelkich skutków prawnych.