

RZUT I PIĘTRA

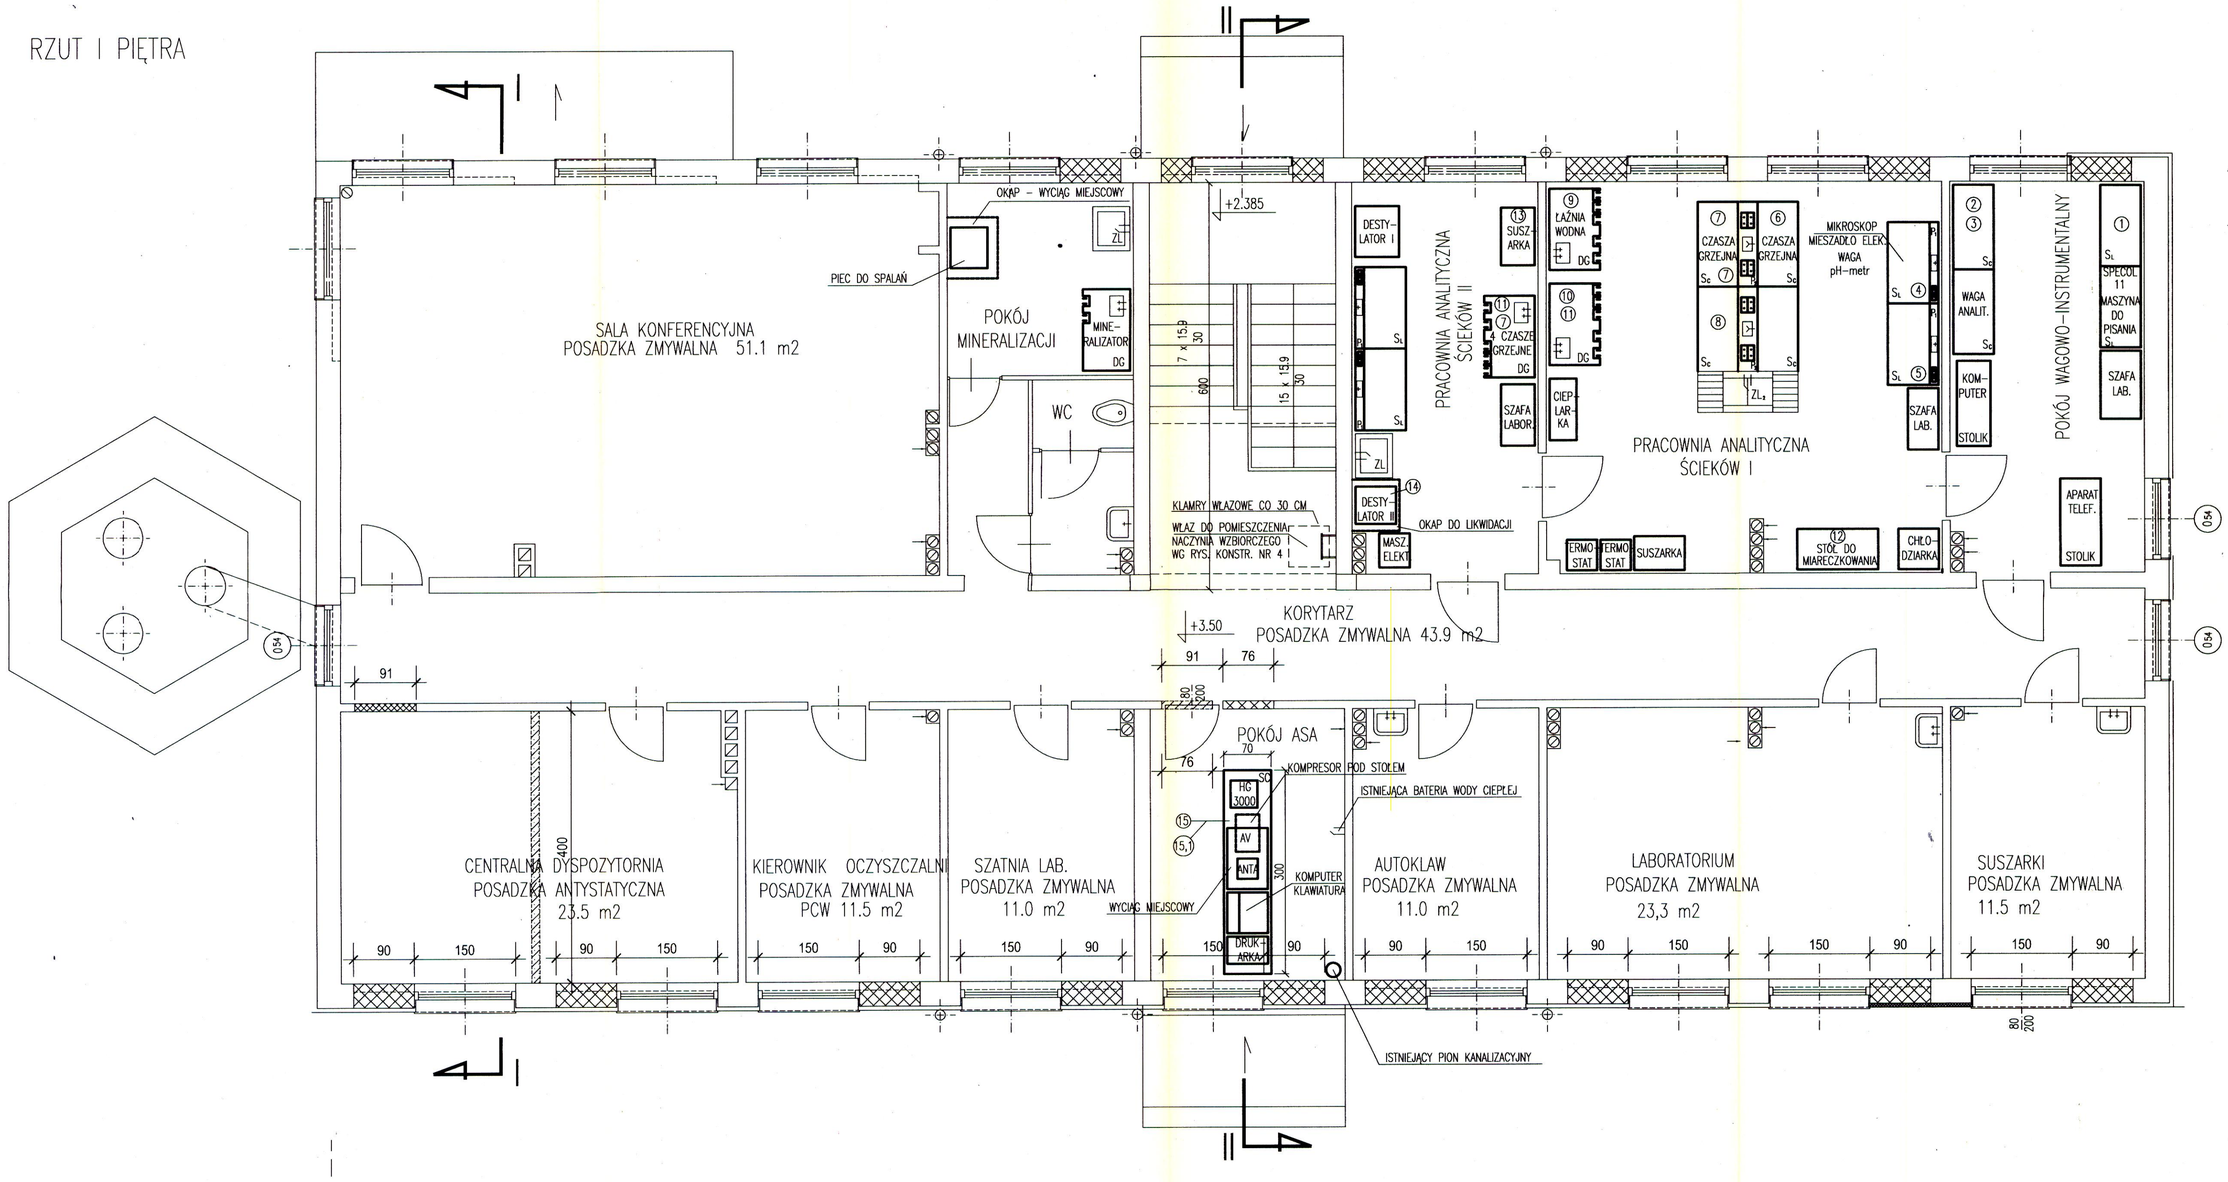

RZUT PRZYZIEMIA

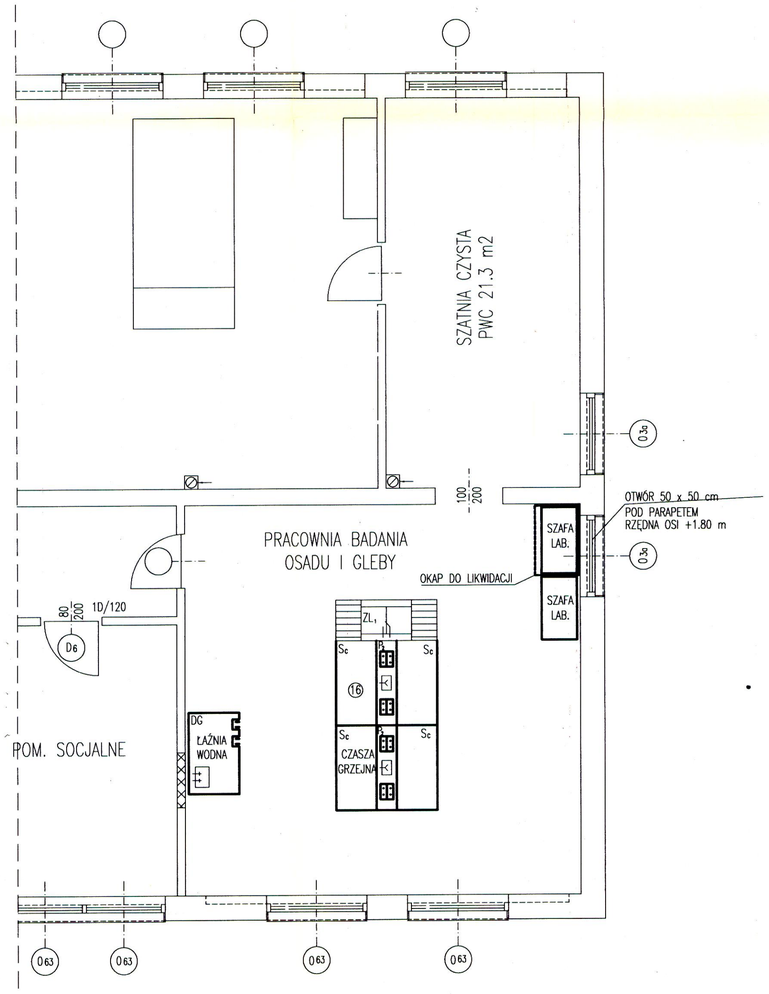

MAZOWIECKI URZĄD WOJEWÓDZKI w Warszawie Wydział Rozwoju Regionalnego Pl. Bankowy 3/5, 00-950 Warszawa

RZECZOZNAWCA DO SPRAW ZABEZPIECZEŃ PRZECIWPOŻAROWYCH
kpt. poż. mgr Andrzej Orłowski Nr upr. 29/93
Warszawa, dn. 29.10.2003
Zgodność projektu z wymaganiami ochrony przeciwpożarowej stwierdzam:
-bez uwag -z uwagami:

Zaopiniowano pozytywnie pod względem zgodności z przepisami bezpieczeństwa i higieny pracy oraz wymaganiami ergonomii:
1) bez zastrzeżeń
2) ~~z zastrzeżeniami wymienionymi w załączeniu~~
opinia
L.p. opinii: 113/2003
Data: 29.10.2003

UZGODNIENIA

Branża	Symbol pracowni	Imię i nazwisko projektanta:	Podpis:	Data:
Instalacje sanitarne	TTS	mgr inż. Jacek Sadowski		10.2003r.
Architektura	TH-3	mgr inż. arch. Wojciech Protas		10.2003r.
Konstrukcja i drogi	TH-3	mgr inż. Jacek Dobielski		10.2003r.
Energetyka, P i A	EKOCOMP	inż. Paweł Mikulski		10.2003r.

	Imię i nazwisko:	Podpis:	Specjalność:	Nr uprawnień:	Data:
Projektanci:	mgr inż. Lesław Borzym		inst. sanitarne	St-650/88	10.2003r.
	mgr inż. Elżbieta Kwapiszewska				10.2003r.
Sprawdzający:	mgr inż. Jerzy Przech		inst. sanitarne	St-510/78	10.2003r.
Weryfikator:	-		-	-	

Nazwa i data "CAD":

Inwestycja: MODERNIZACJA POLEGAJĄCA NA ROZBUDOWIE I REMONCIE ISTNIEJĄCEJ OCZYSZCZALNI ŚCIEKÓW W MIŃSKU MAZOWIECKIM. PROJEKT BUDOWLANY.

Obiekt: OCZYSZCZALNIA ŚCIEKÓW W MIŃSKU MAZOWIECKIM
CZĘŚĆ 5: TECHNOLOGICZNA – OPERAT WODNOPRAWNY

Nazwa rysunku: LABORATORIUM, KOTŁOWNIA, STEROWNIA (Ob. nr. 23) PROJEKT LABORATORIUM

hydroprojekt®

Stadium	Nr archiwalny:	Nr umowy:	Skala:	Nr rys.:	Nr str.:
PB	21081-HS/03	622/PW Pkt. prel.: 1	1 : 50	24	146

Rozwiązania zawarte w niniejszym opracowaniu stanowią wyłączną własność "HYDROPROJEKTU" Sp. z o.o. i mogą być stosowane, powielane oraz udostępniane osobom trzecim jedynie na podstawie pisemnego zezwolenia Zarządu Spółki, z zastrzeżeniem wszelkich skutków prawnych.