

PRZEKRÓJ 2–2 skala 1:20

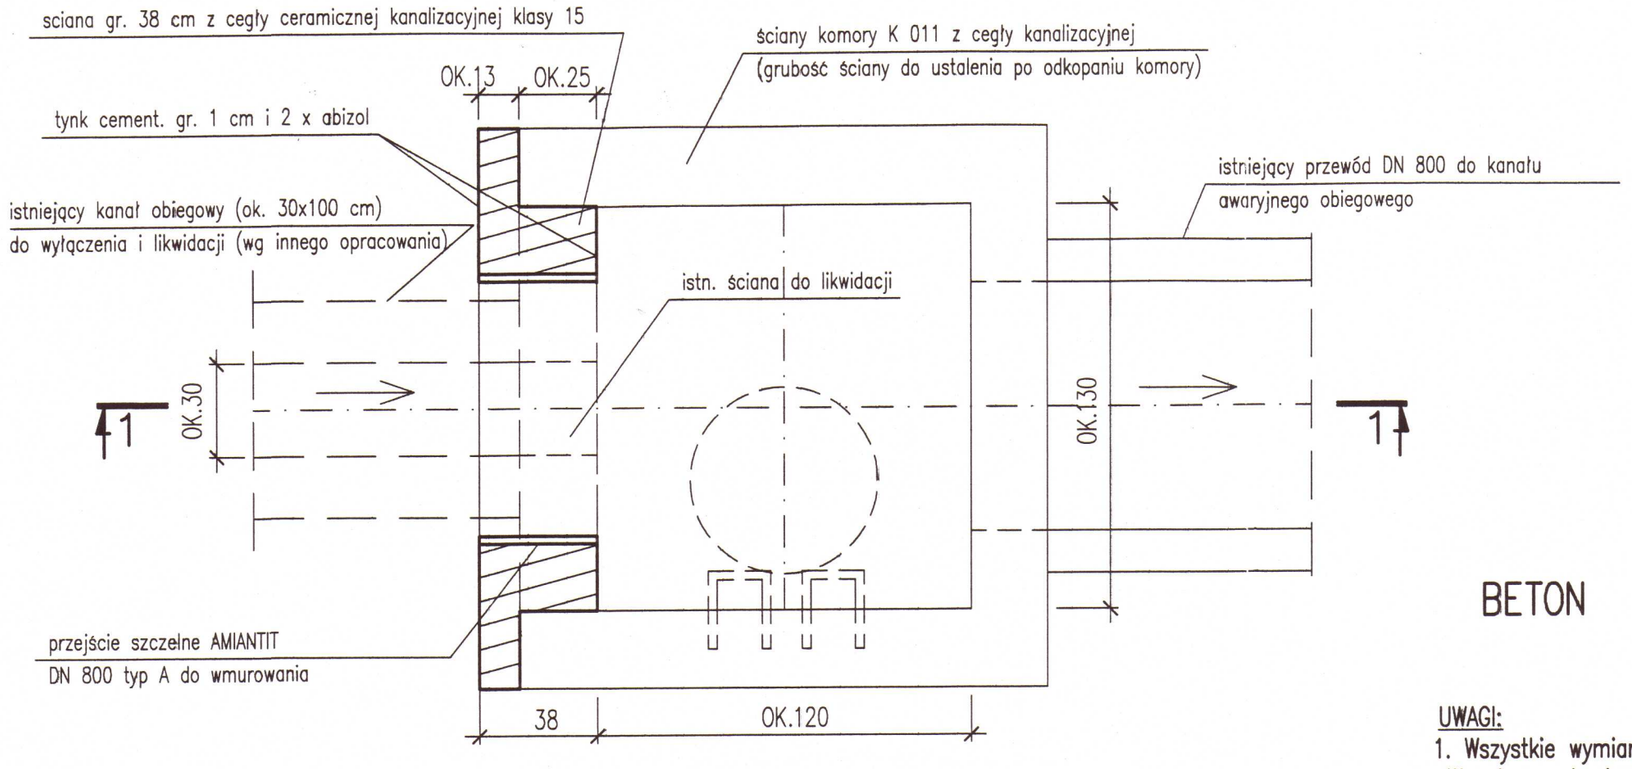

PRZEKRÓJ 1–1 skala 1:20

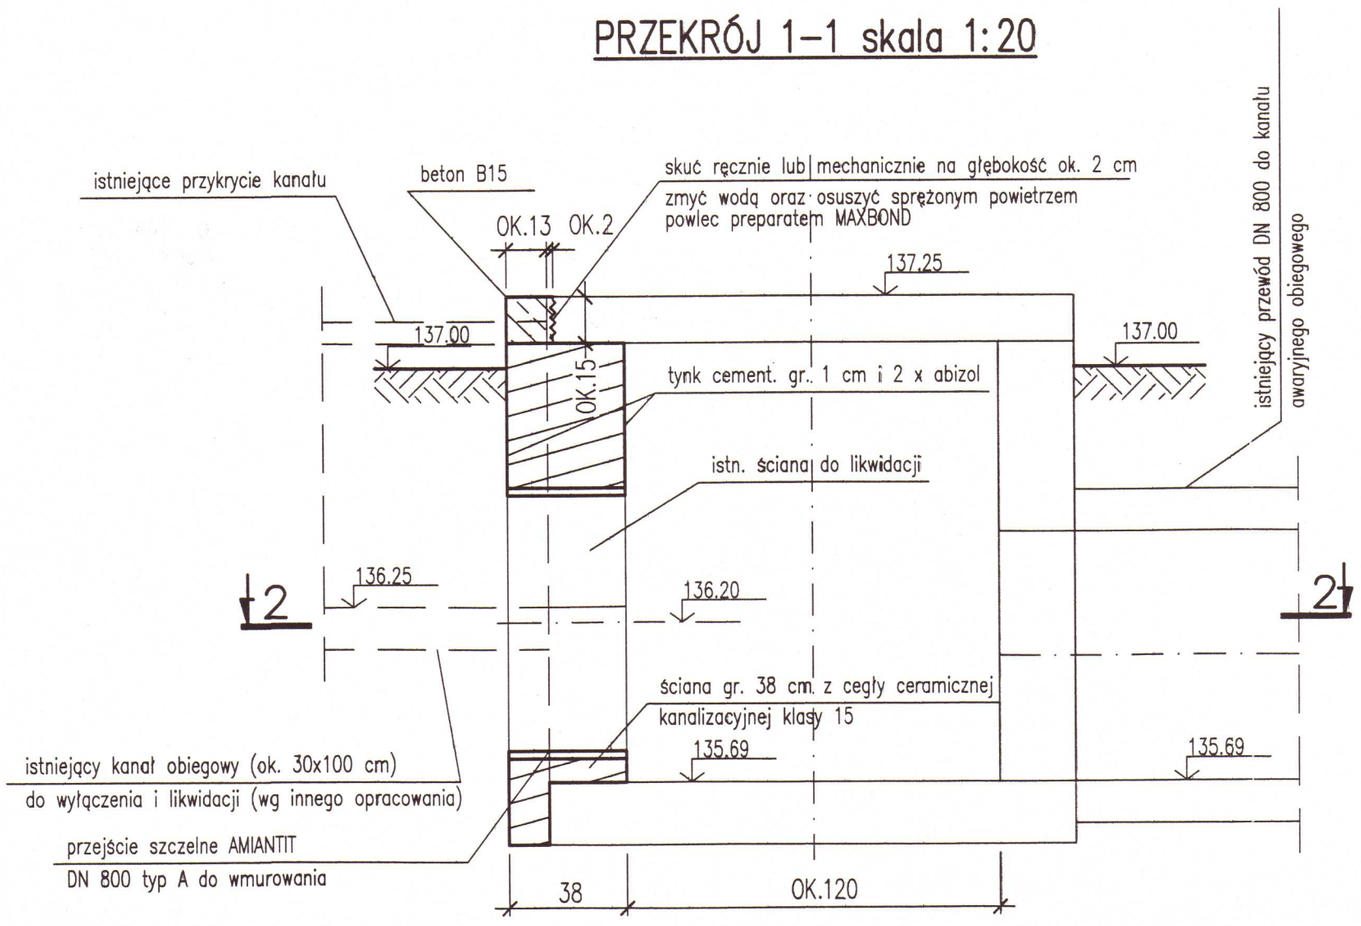

BETON B15

UWAGI:

1. Wszystkie wymiary odnoszące się do stanu istniejącego są przybliżone.
   W celu uzyskania dokładnych wymiarów należy wykonać inwentaryzację komory po jej odkopaniu
2. Rozpatrywać łącznie z rysunkiem technologicznym
3. Oznaczenie elementów do likwidacji : — —— —
4. Przed betonowaniem powierzchnie istniejących, skutych betonów,
   przy łączeniu z nowym betonem należy oczyścić, a następnie powlec preparatem MAXBOND

KIEROWNIK BUDOWY Tadeusz Grzywa Nr upr. St-6067/83

mgr inż Antoni Jastrzębski
08-110 Siedlce ul Wrzosowa 56
Upr bud nr 275/Wa/74

Zmiany:					
Nr zmiany:	Przedmiot zmiany:		Zatwierdził:	Podpis:	Data:

	Imię i nazwisko:	Podpis:	Specjalność:	Nr uprawnień:	Data:
Projektanci:	mgr. inż. Jacek Dobielski		konstr.–bud.	44/02/OL	
	mgr. inż. Anna Naprawa				
Sprawdzający:	inż. Tadeusz Urzyczyn		konstr.–inż.	251/64	
Kier. Pracowni:	mgr. inż. Wojciech Skowyrski		Nazwa i data "CAD":		
Gen. Projektant:	mgr. inż. Lesław Borzym				

Inwestycja:
MODERNIZACJA POLEGAJĄCA NA ROZBUDOWIE I REMONCIE ISTNIEJĄCEJ OCZYSZCZALNI ŚCIEKÓW W MIŃSKU MAZOWIECKIM

Obiekt: KOMORY K03, K011, K6

Nazwa rysunku: KOMORA K011

hydroprojekt ®

Stadium	Nr archiwalny:	Nr umowy:	Skala:	Nr rys.:
PW	21350–HS/04	622/PW	1:20	7
		Pkt. prel.: 2		

Rozwiązania zawarte w niniejszym opracowaniu stanowią wyłączną własność "HYDROPROJEKTU" Sp. z o.o. i mogą być stosowane, powielane oraz udostępniane osobom trzecim jedynie na podstawie pisemnego zezwolenia Zarządu Spółki, z zastrzeżeniem wszelkich skutków prawnych.