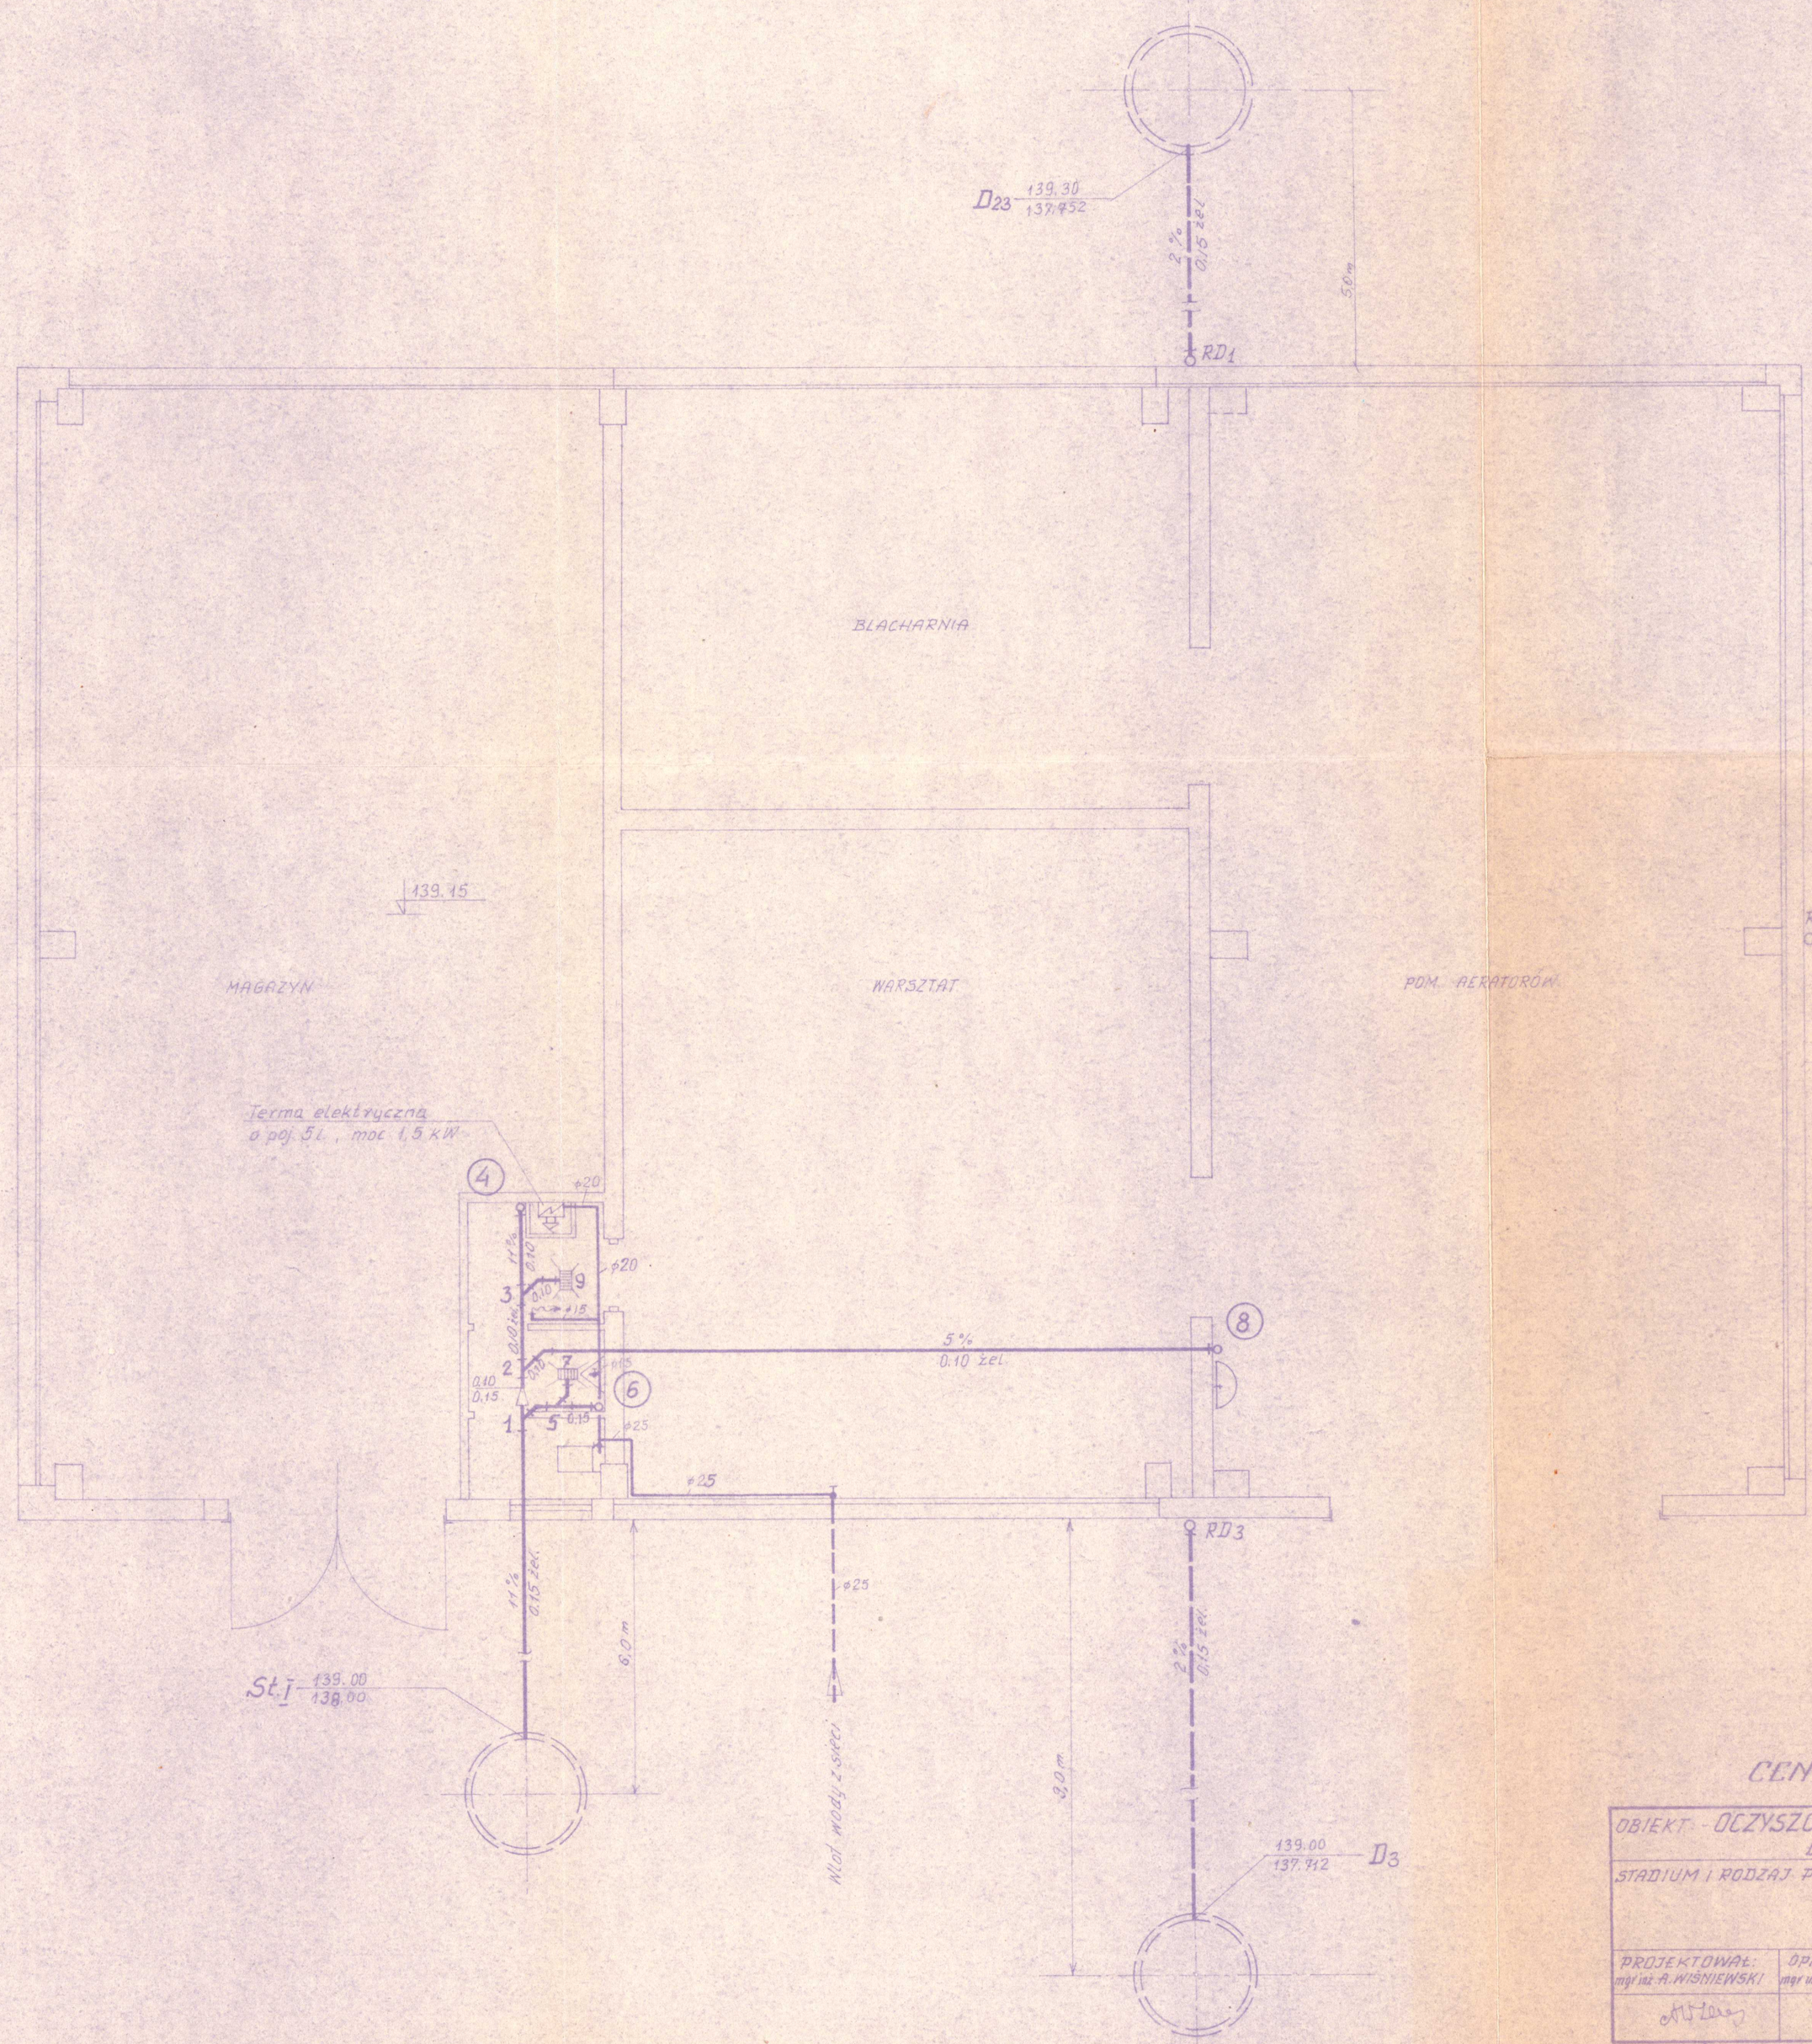

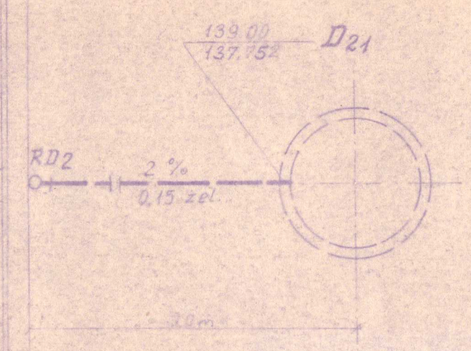

	Nazwisko	Podpis
Kierownictwo	inż. Z. Nowicki	
Konstrukcja	inż. T. Krupa	
Instalacje sanitarne	inż. M. Czechowski	
Urządz. elektr.	inż. H. Kołoczek	
Drogi		
Urządz. mechan.		
Technologia	inż. G. Włoczewska	
[illegible]		
Instalacje zewn.	inż. G. Włoczewska	

OZNACZENIA:

- proj. przewody kanalizacji sanitarnej
- ~"~ ~"~ ~"~ deszczowej
- ~"~ ~"~ wodociągowe
- przewody wody zimnej ujęte w proj. sieci zewn. wod.-kan.

Egz. Archiwalny

CENTRUM TECHNIKI KOMUNALNEJ.
WARSZAWA - UL. FILTROWA 57.

OBIEKT: - OCZYSZCZALNIA ŚCIEKÓW - W MIŃSKU MAZOWIECKIM BUDYNEK WARSZTATOWY.				Wa.- 1683/zs
STADIUM I RODZAJ PRACY: - PROJEKT TECHNICZNY INSTALACJI WOD.-KAN. I KANALIZACJI DESZCZOWEJ. RZUT.				Skala: - 1:50
				Nr. rys. - 1
PROJEKTOWAŁ: mgr inż. A. WIŚNIEWSKI	OPRACOWAŁ: - mgr inż. W. MAZURKIEWICZ	KREŚLIŁ: - techn. W. KUBICKI	KIER. PRAC. - mgr inż. A. OSTROWSKI	PRAC. - P. I
				Data ukończ. V - 1976