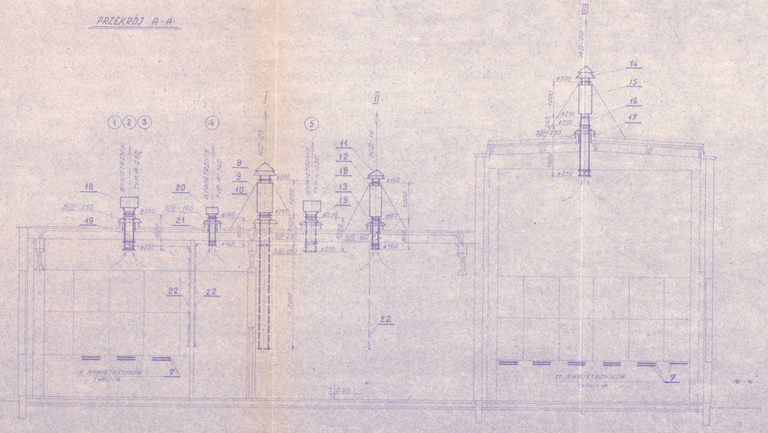

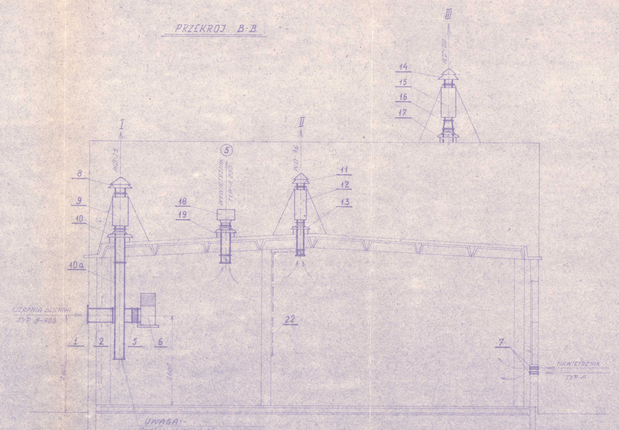

UWAGA:-
Podlatuje 80 kanału wyciągowego od strony nawiatowego po zamontowaniu wentylatora.

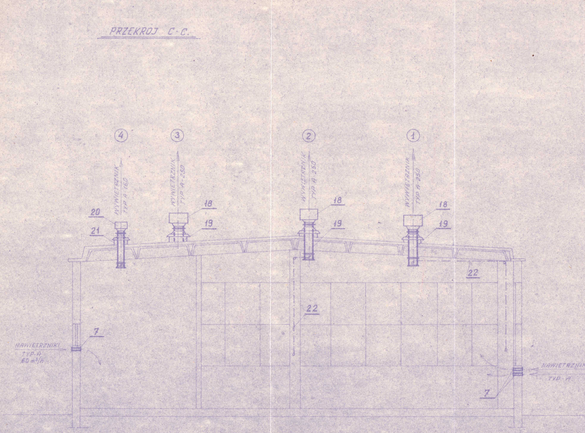

CENTRUM TECHNIKI KOMUNALNEJ.-
WARSZAWA - UL. FILTROWA 57.

OBIEKT:- OCZYSZCZALNIA ŚCIEKÓW W MIRSKU MAZOWIECKIM BUDYNEK WARSZTATOWY.	Wg:- 1683/56
STADIUM I RODZAJ PRACY:- PROJEKT TECHNICZNY WENTYLACJI NAWIEWNEJ I WYWIEWNEJ. PRZEKROJE A-A, B-B, C-C.	Skala: 1:50
	Nr. rys.: 2
PROJEKTOWAŁ: inż. M. CZECHOWSKI. / OPRACOWAŁ: inż. inż. I. WOJCIŃSKA. / KREŚLIŁ: Mgr inż. W. KOBICKA. / KIEW. PROJ.: inż. inż. B. OSTROWSKI.	PRAC.- P.I.
	Data ukończ.: 2. 1976 r.