


PRZEKRÓJ „A-A" skala 1:50

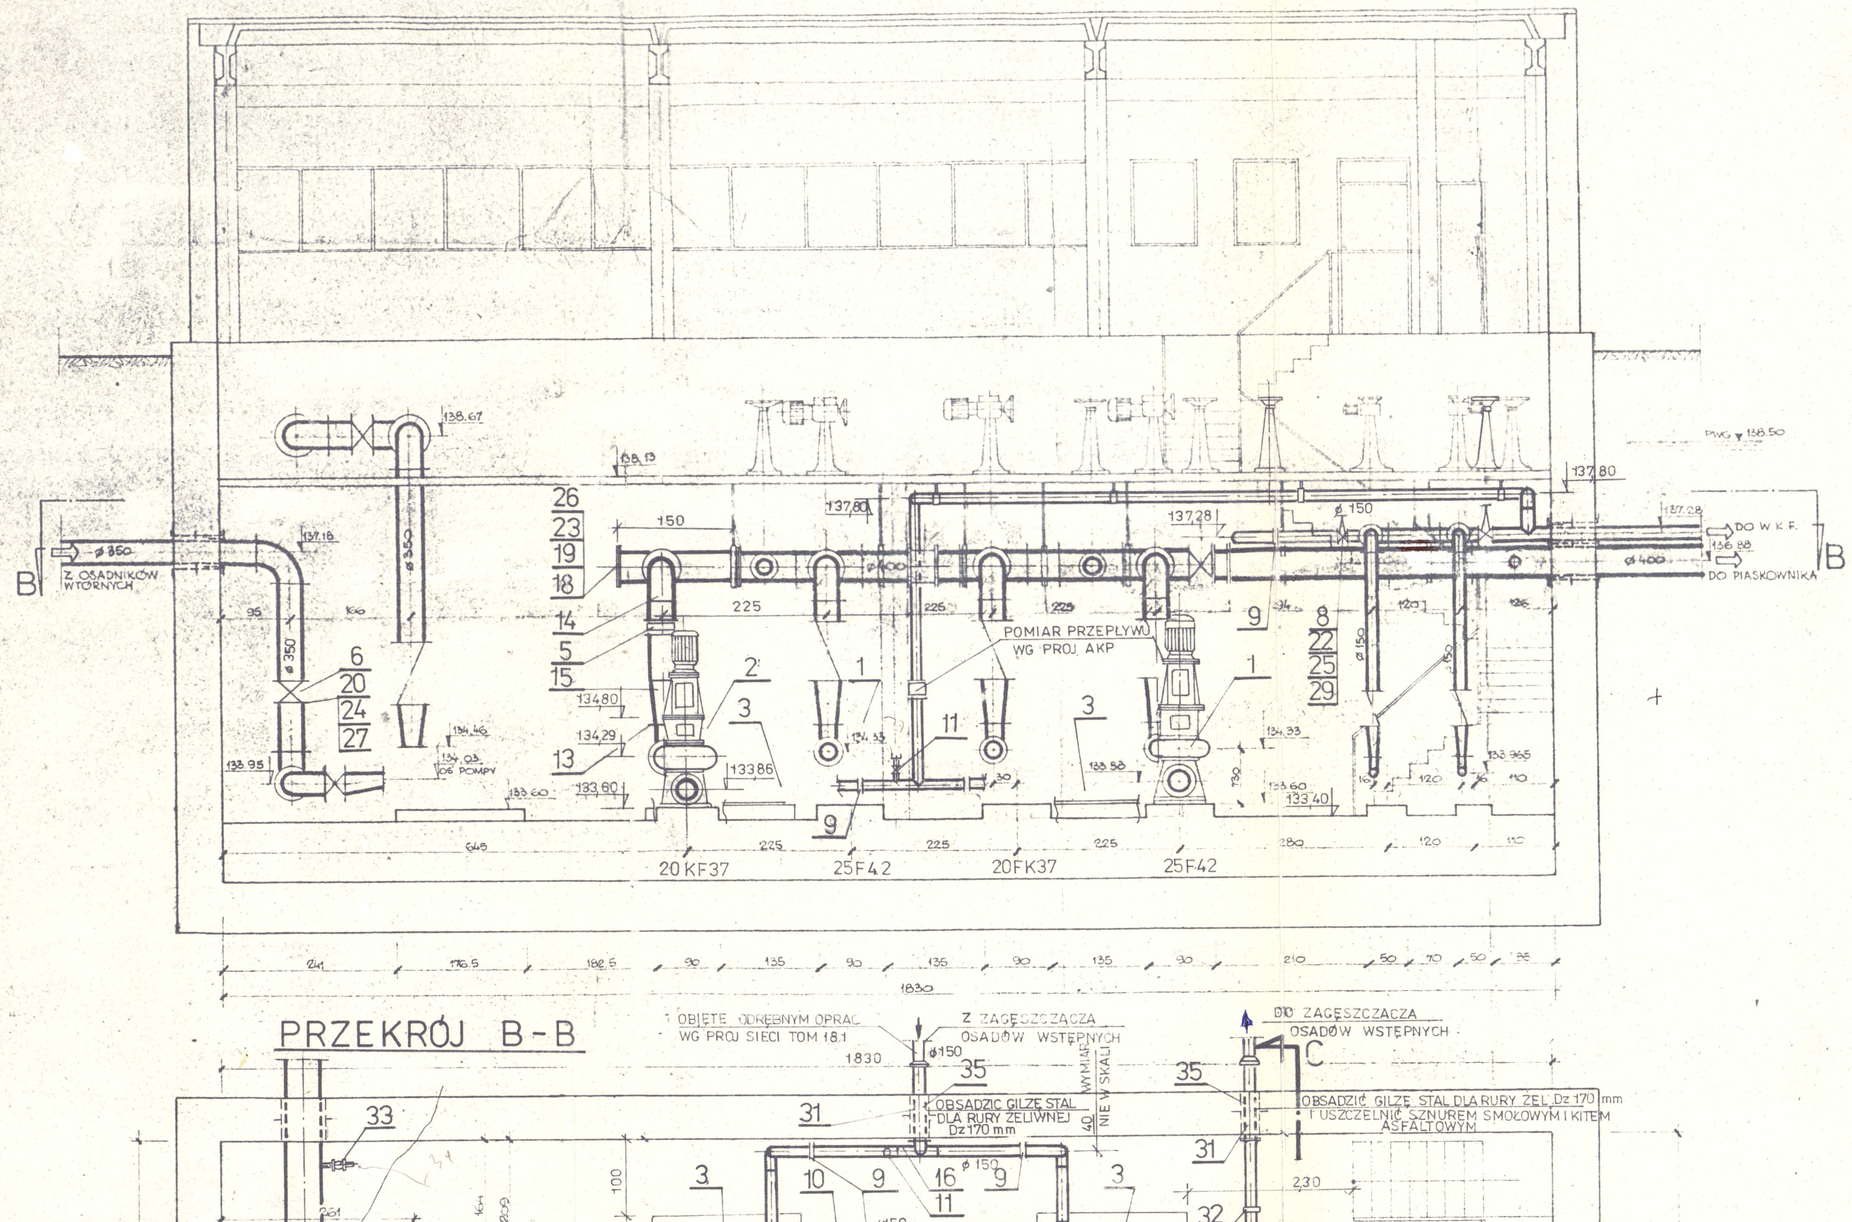


PRZEKRÓJ B-B

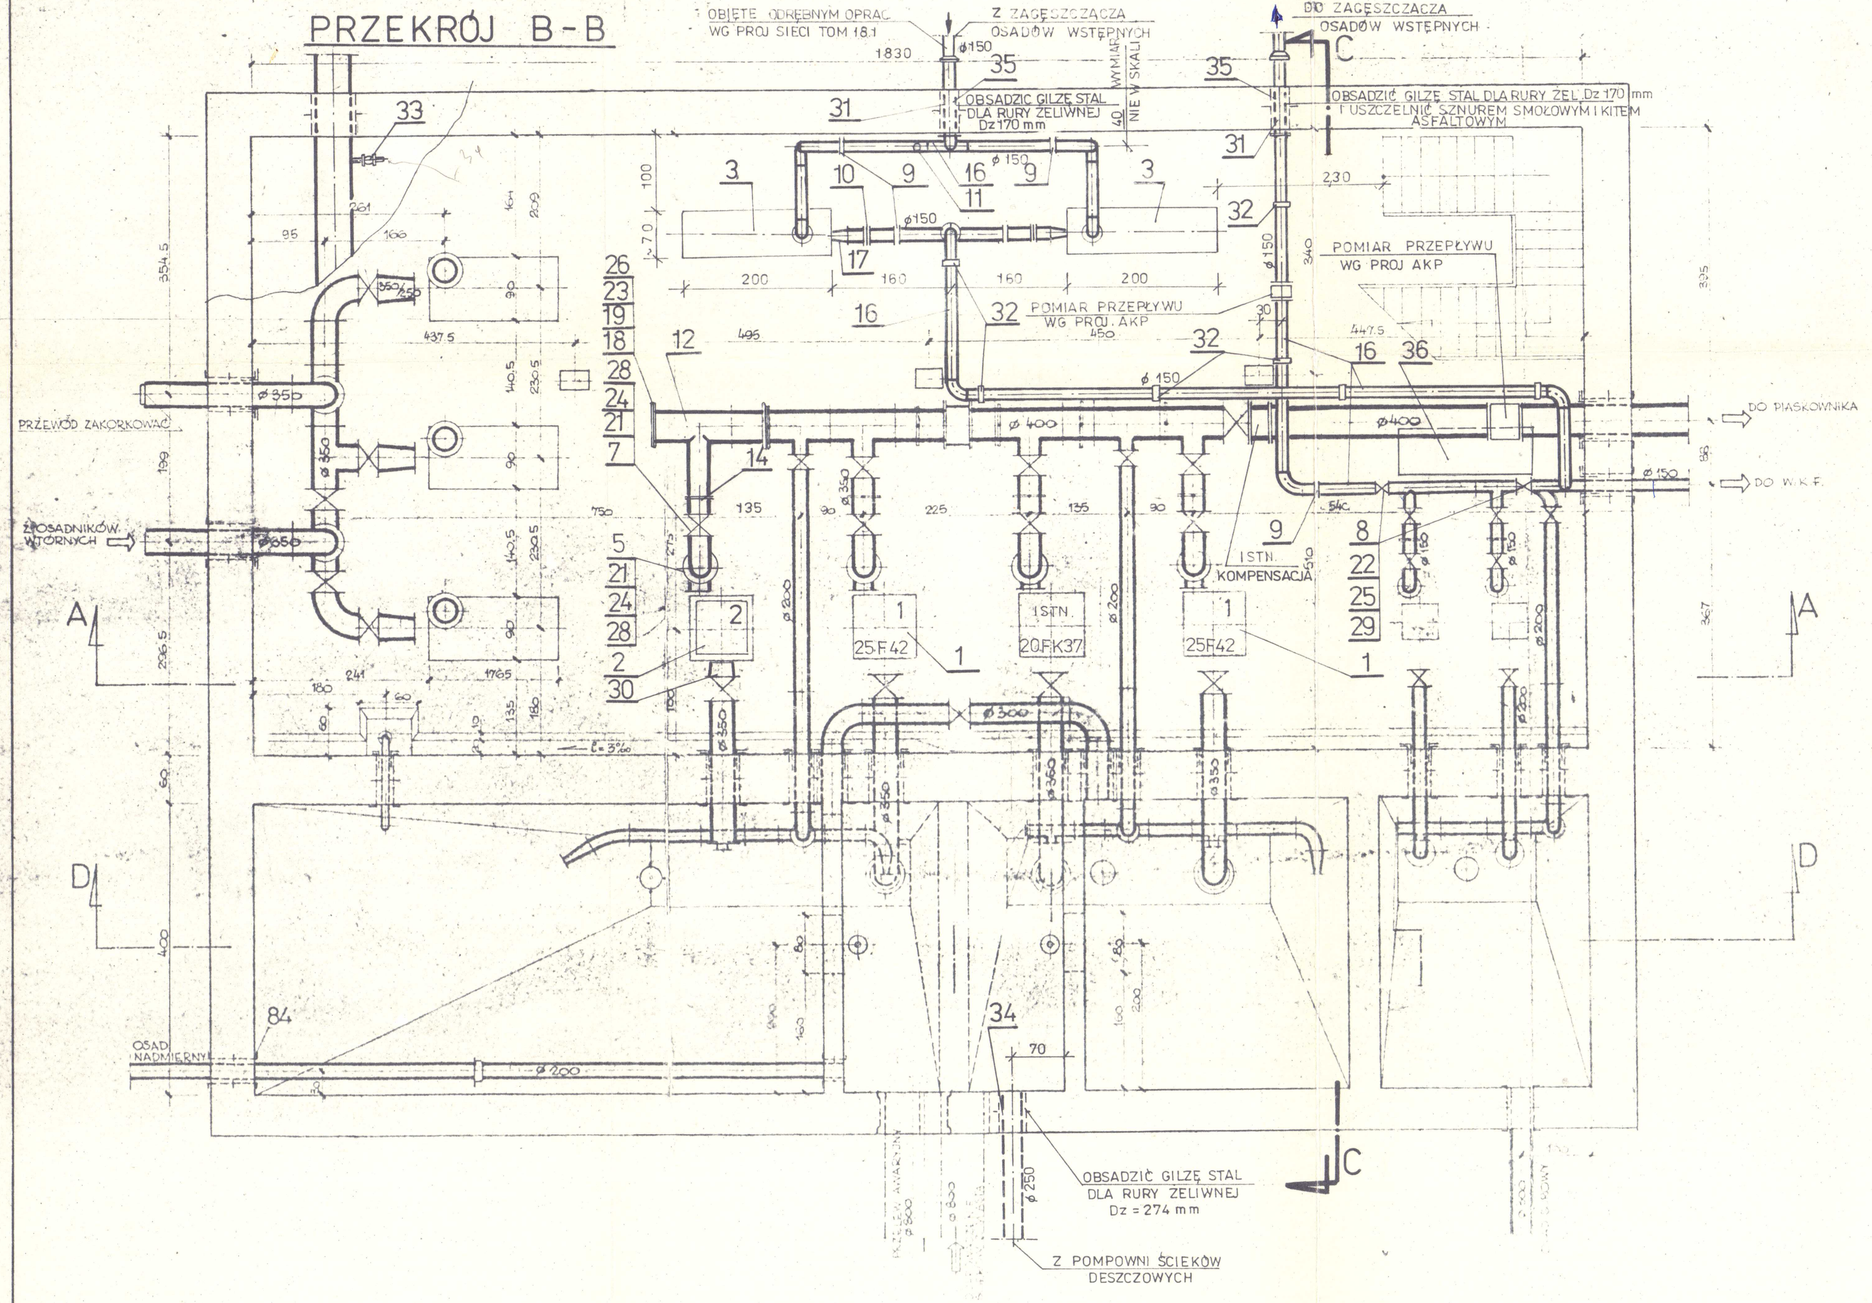

PRZEKRÓJ „C-C"

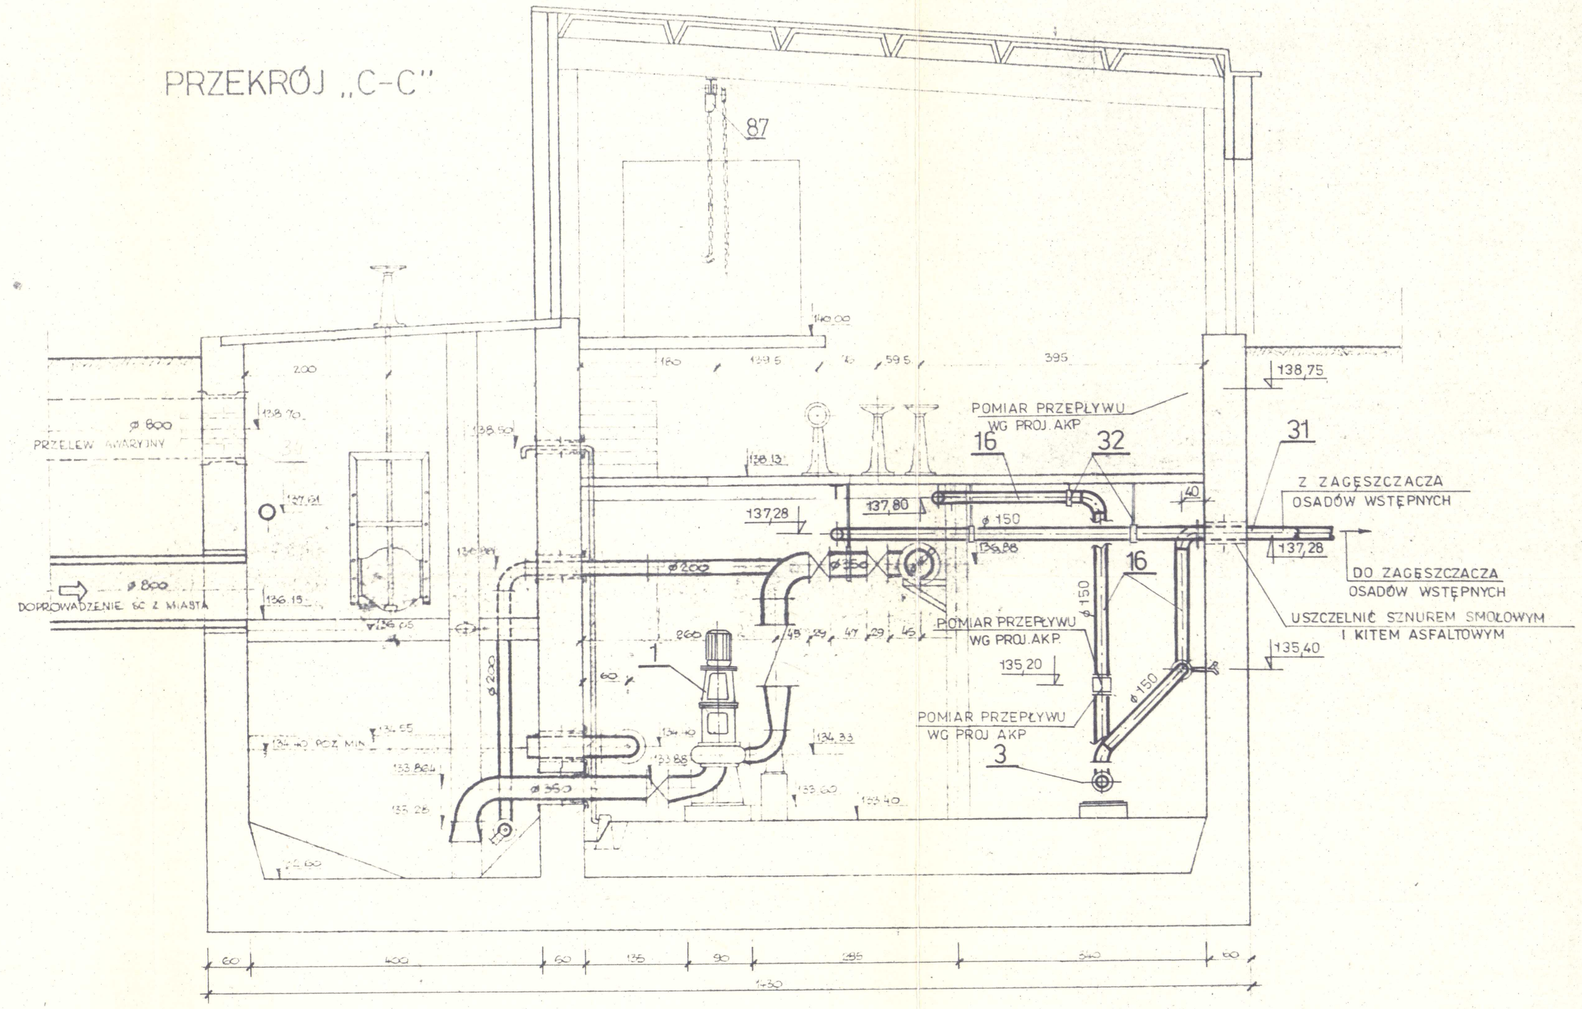


SZCZEGÓŁ PODWIESZENIA RUR D nom 150 mm DO STROPU POZ. 32

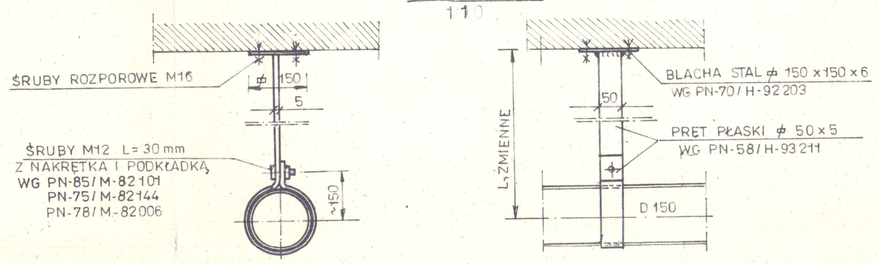

1 Wymiana pomp 25F42-3 szt.2
2 Proj. pompa 20F37 szt.1
3 Proj. pompy osadu szt 2
4 Zastawki typu EKO-CELKON SZT 2

PRZEKRÓJ D-D

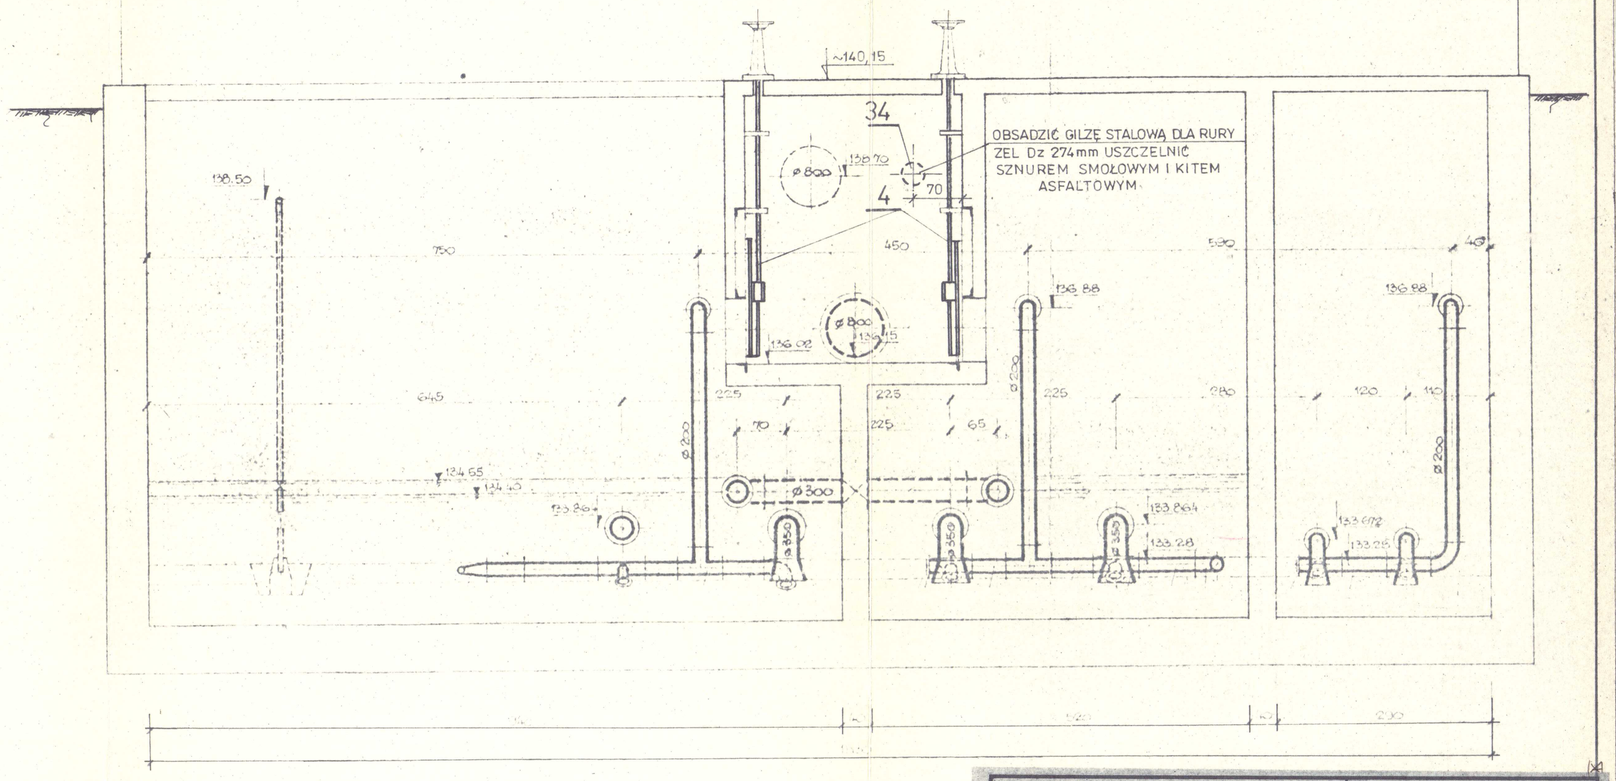

UWAGA:
Sposób wykucia otworów i obsadzenia gilz w ścianach wg opisu technicznego podanego w projekcie budowlanym tom 17.2

PROBUD	BIURO PROJEKTOWO-CONSULTINGOWE 02-349 WARSZAWA ul. Bażnowa 3	Proj.	MODERNIZACJA I ROZBUDOWA OCZYSZCZALNI ŚCIEKÓW W MIŃSKU MAZOWIECKIM
Projektował	mgr inż. J. SZCZERBIŃSKI	Rys.	MODERNIZACJA POMPOWNI ŚCIEKÓW SUROWYCH I OSADU
Opracował	techn. J. KOCHAŃSKI		
Kreślił	H. STOJANOWSKA	Skala	1:50
Proj. kierują.		Nr arch.	9531/51
Sprawdził	mgr inż. B. MALISZEWSKI	Data	XI. 96 r.
Kier. Pracowni		Nr rys.	2