
ZGODA
USŁUGI PROJEKTOWO-INWESTYCYJNE SPÓŁKA Z O.O.
ul. Warszawska 96, tel. 34-67
05-500 [illegible]

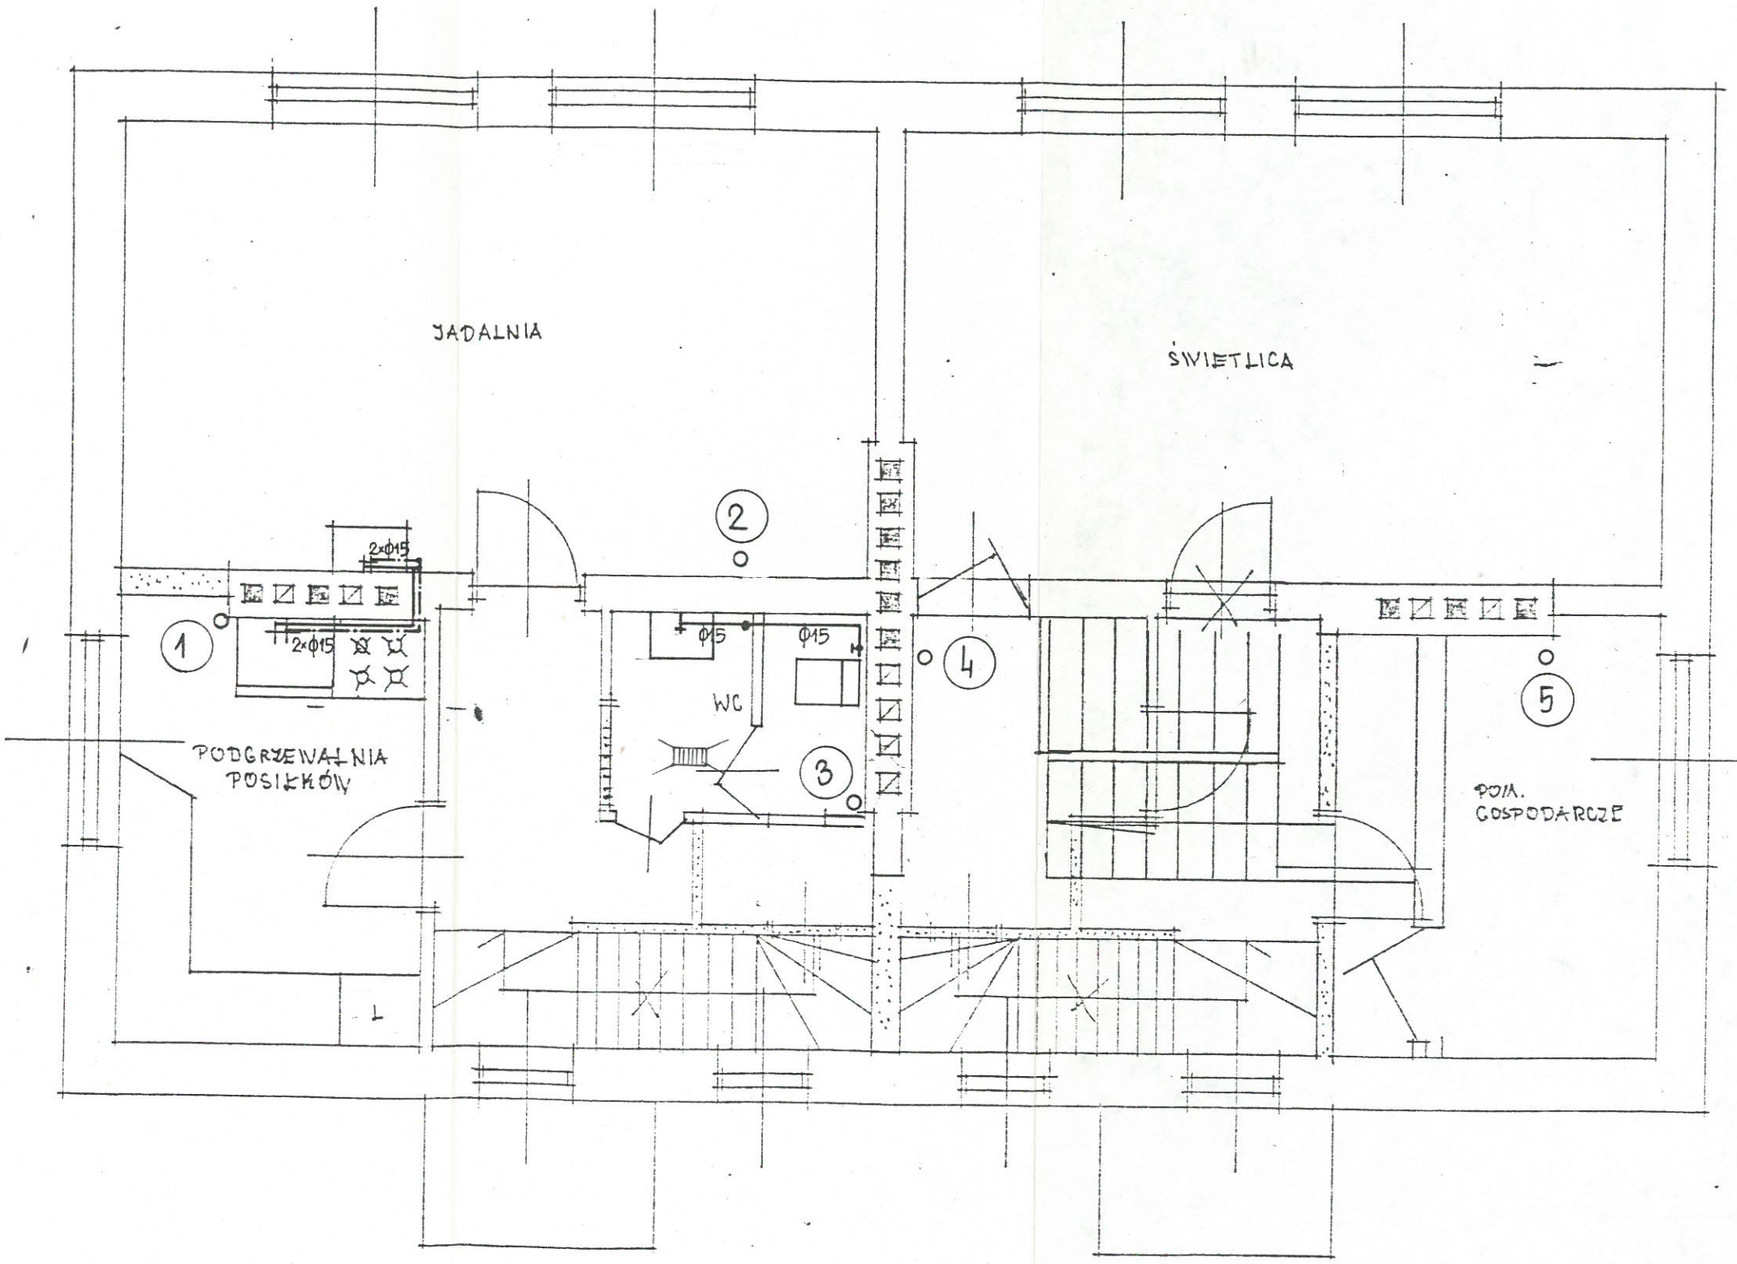

o piony kanalizacyjne
• piony wodociągowe

PIĘTRO 1:50

Instalacja wod.-kan.

OPRACOWAŁ
mgr inż. K. Kopczyński