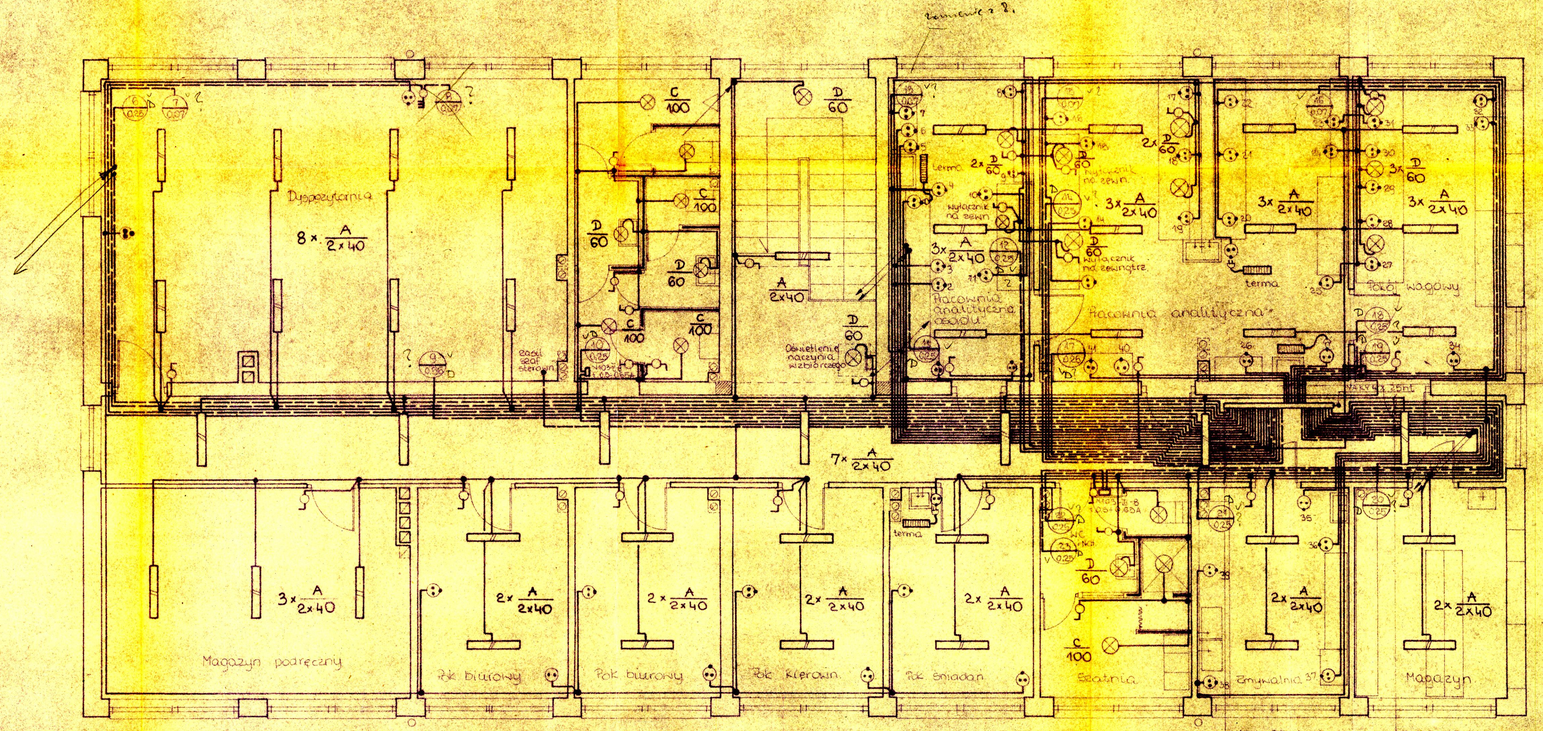


Typy opraw, ich ilości, oraz układ odrębne instalacji podano na Rys Nr 3

C.T.K. Oddział Oczyszczalnia Ścieków w Mińsku Mazow. 4.
Projekt Arch.-Budowlany
Projekt Technologiczny
Plan instalacji elektroenergetycznych - piętro.