


PRZEKRÓJ A-A

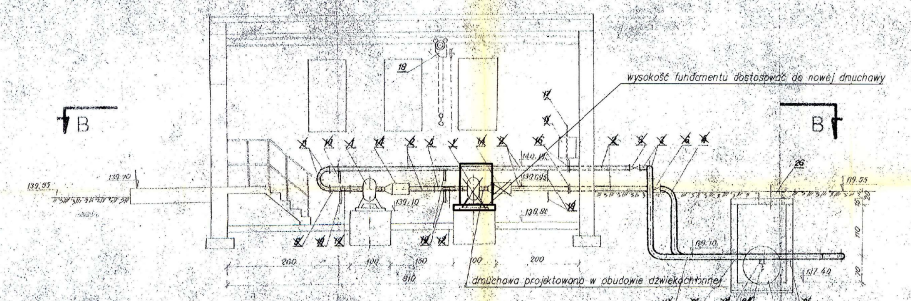


PRZEKRÓJ B-B

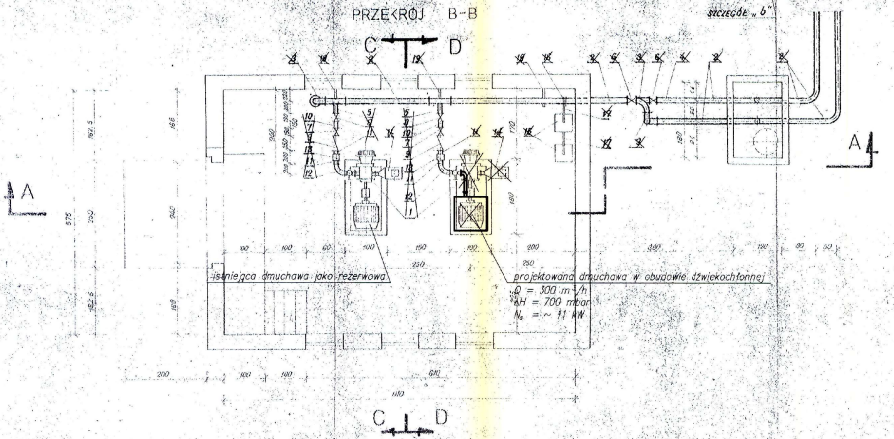

PRZEKRÓJ C-C

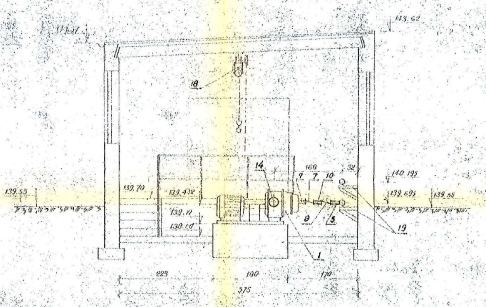

PRZEKRÓJ D-D

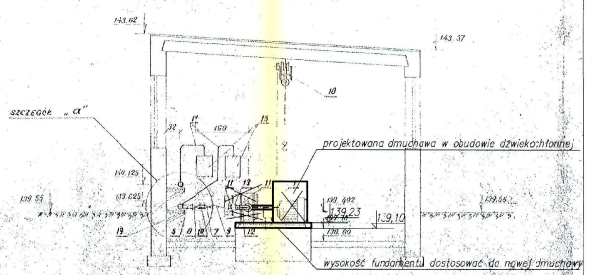

Uwaga: Obiekty zeskanowano z materiałów archiwalnych Inwestora

X – demontaż istniejących urządzeń

UZGODNIENIA

Branża	Symbol pracowni	Imię i nazwisko projektanta:	Podpis:	Data:
Instalacje sanitarne	TTS	mgr inż. Jacek Sadowski		10.2003r.
Architektura	TH-3	mgr inż. arch. Wojciech Protas		10.2003r.
Konstrukcja i drogi	TH-3	mgr inż. Jacek Dowiasz		10.2003r.
Energetyka, P i A	EKOCOMP	inż. Paweł Mikulski		10.2003r.

Zaopiniowano pod względem zgodności z przepisami bezpieczeństwa i higieny pracy, ochr. p.poż. i ewentualnie innymi:
1) bez zastrzeżeń
2) z zastrzeżeniami wg załączonej opinii
L.dz. opinii 119/2003
Data 23.10.2003

	Imię i nazwisko:	Podpis:	Specjalność:	Nr uprawnień:	Data:
Projektanci:	mgr inż. Lesław Borzym		inż. sanitarne	St-650/88	10.2003r.
	mgr inż. Ewa Makarczuk		inż. sanitarne	Ms-517/01	10.2003r.
	mgr inż. Robert Nagel				10.2003r.
Sprawdzający:	mgr inż. Jerzy Przech		inż. sanitarne	St-510/78	10.2003r.
Weryfikator:	-		-	-	

Nazwa i data "CAD":

Inwestycja: MODERNIZACJA POLEGAJĄCA NA ROZBUDOWIE I REMONCIE ISTNIEJĄCEJ OCZYSZCZALNI ŚCIEKÓW W MIŃSKU MAZOWIECKIM. PROJEKT BUDOWLANY.

Obiekt: OCZYSZCZALNIA ŚCIEKÓW W MIŃSKU MAZOWIECKIM
CZĘŚĆ 5: TECHNOLOGICZNA – OPERAT WODNOPRAWNY

Nazwa rysunku: BUDYNEK DMUCHAW PIASKOWNIKA PRZEDMUCHIWANEGO (Ob. nr. 254) RZUT I PRZEKRÓJE

hydroprojekt | Stadium: PB | Nr archiwalny: 21081-HS/03 | Nr umowy: 622/PW | Pret. prac.: 1 | Skala: 1 : 50 | Nr rys.: 14 | Nr arch.: 135

Rozwiązania zawarte w niniejszym opracowaniu stanowią wyłączną własność "HYDROPROJEKT" Sp. z o.o. i mogą być stosowane, powielane oraz udostępniane osobom trzecim jedynie na podstawie pisemnego zezwolenia Zarządu Spółki, z zastrzeżeniem wszelkich ewentualnie przysługujących praw.