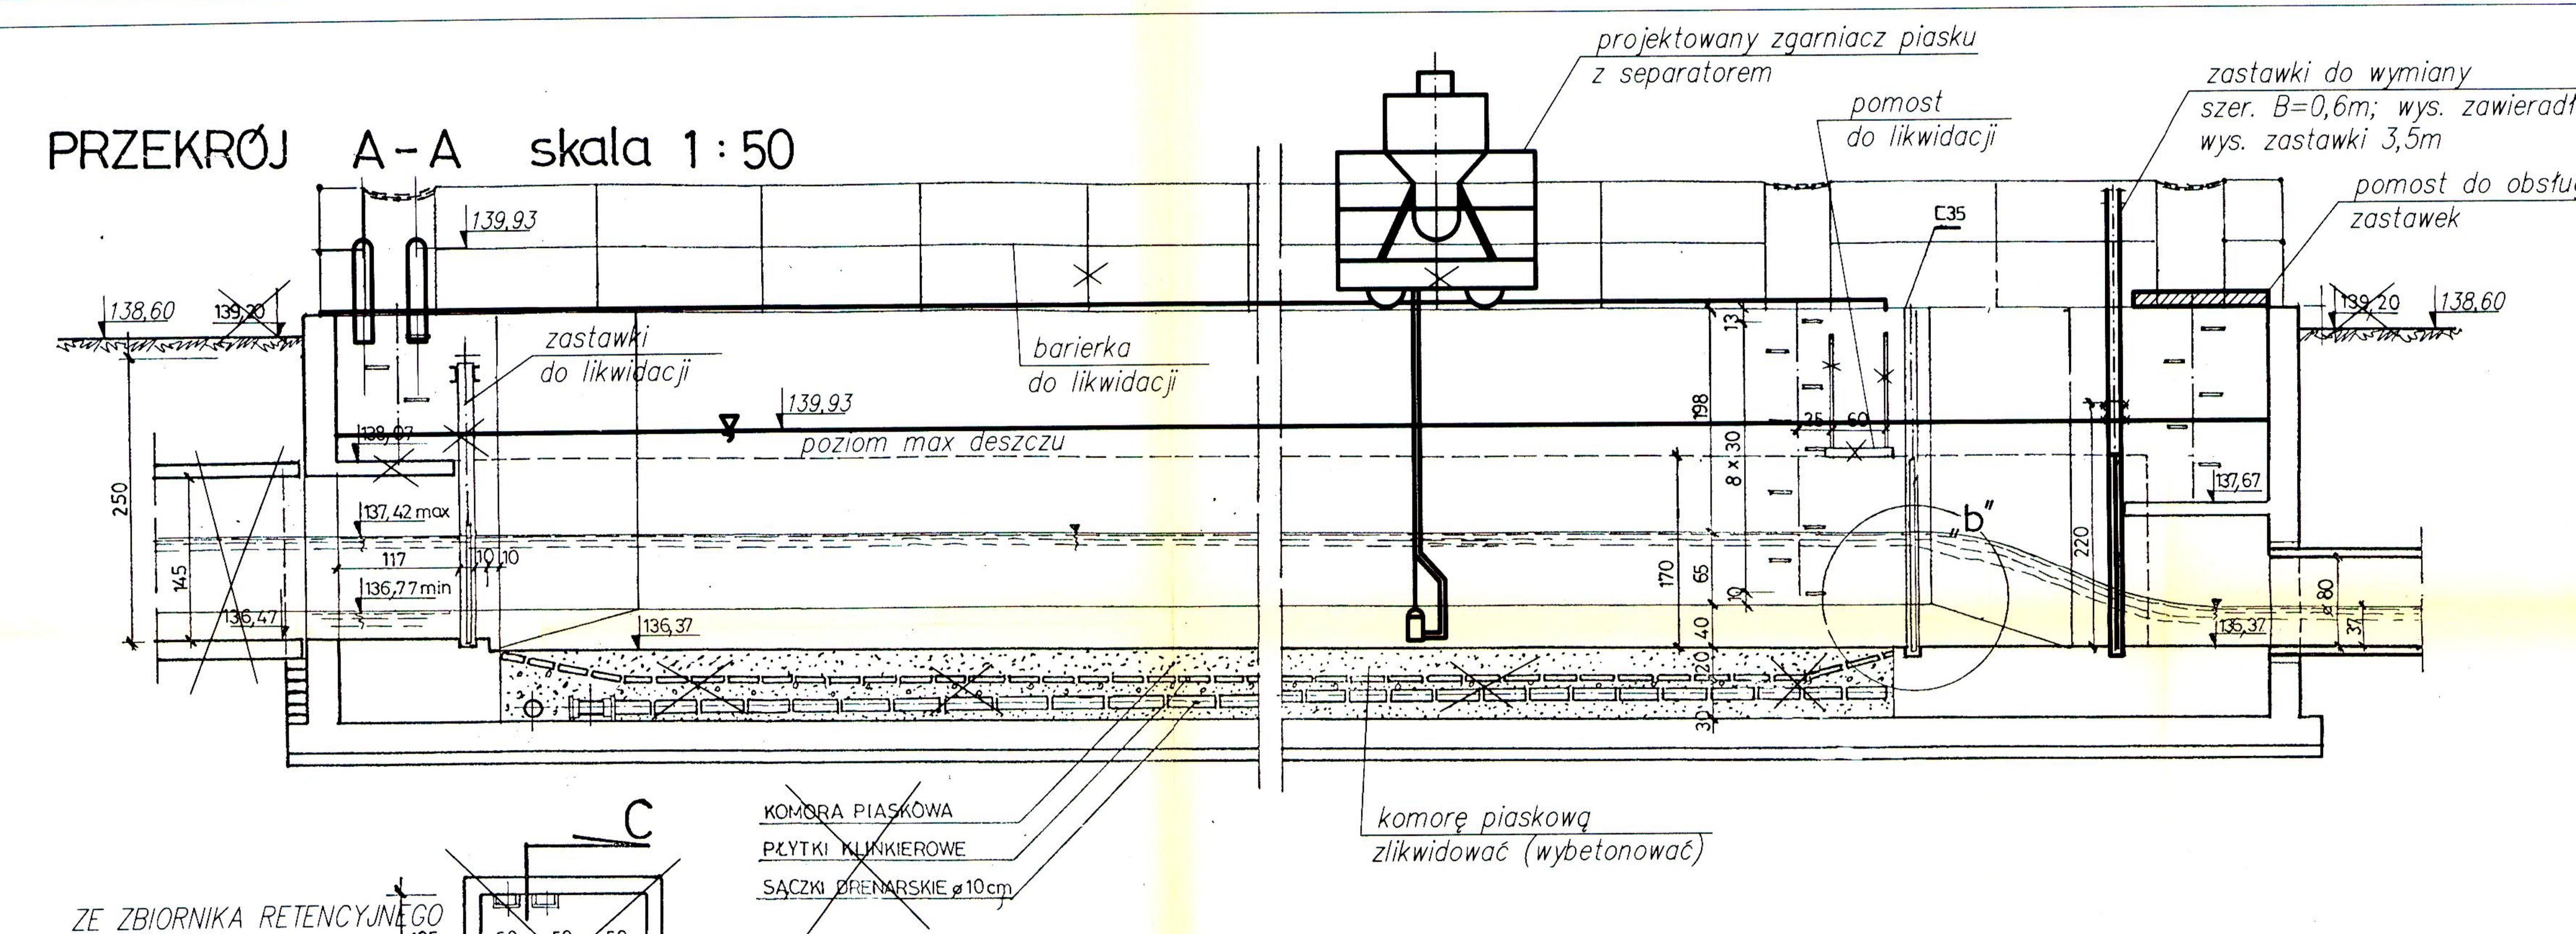

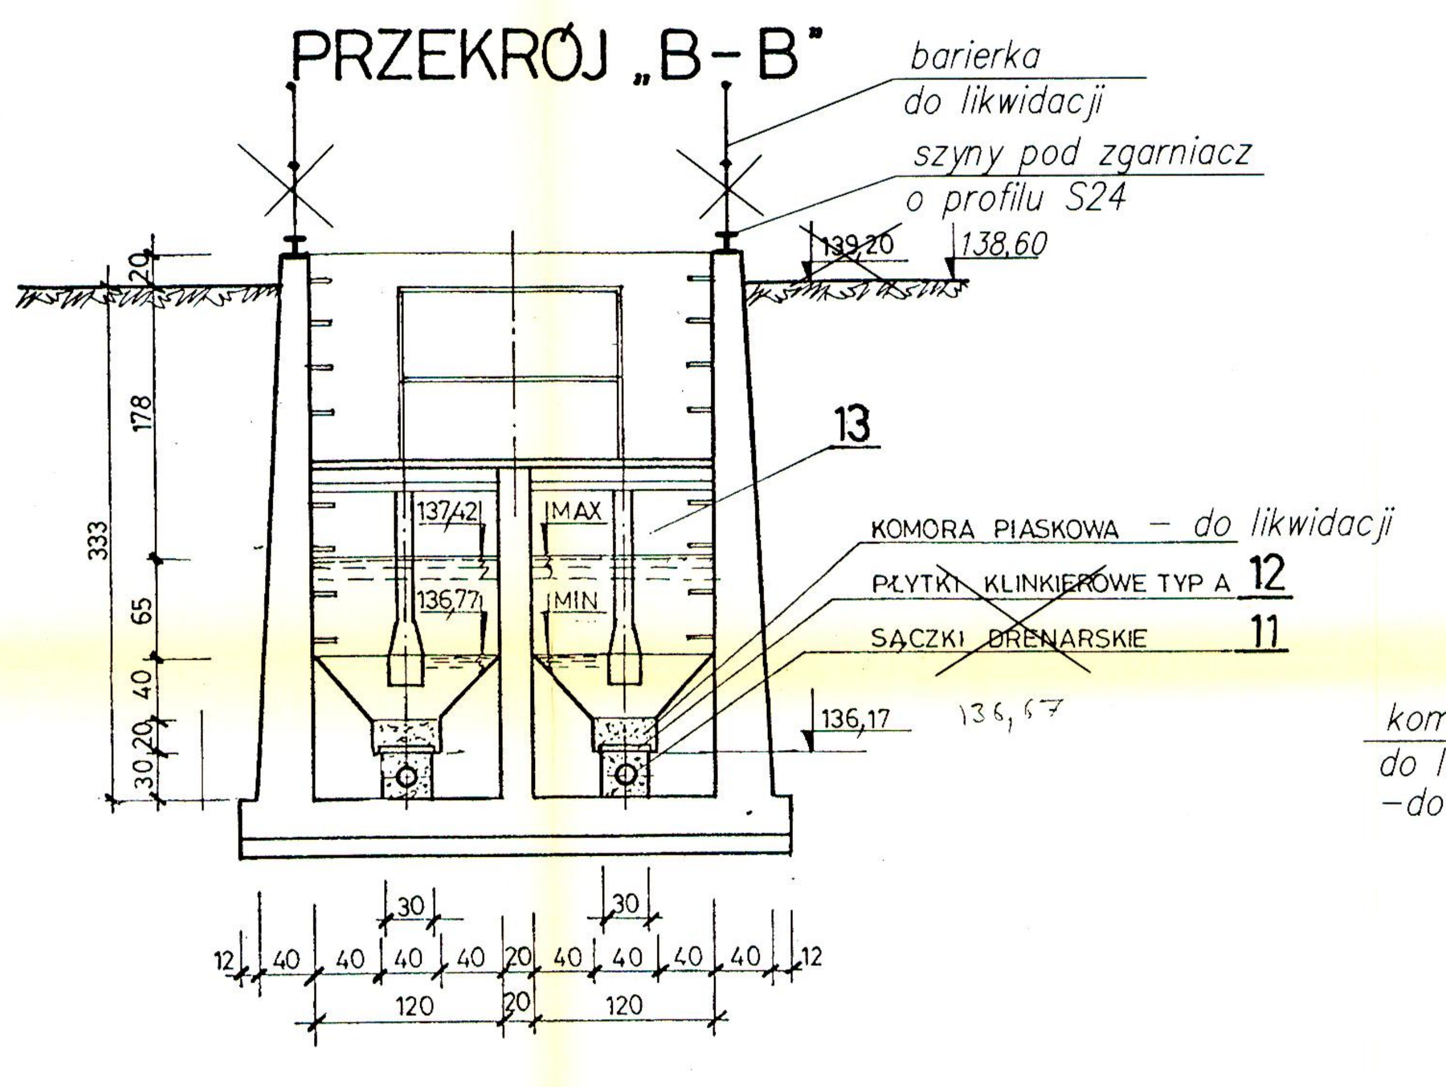

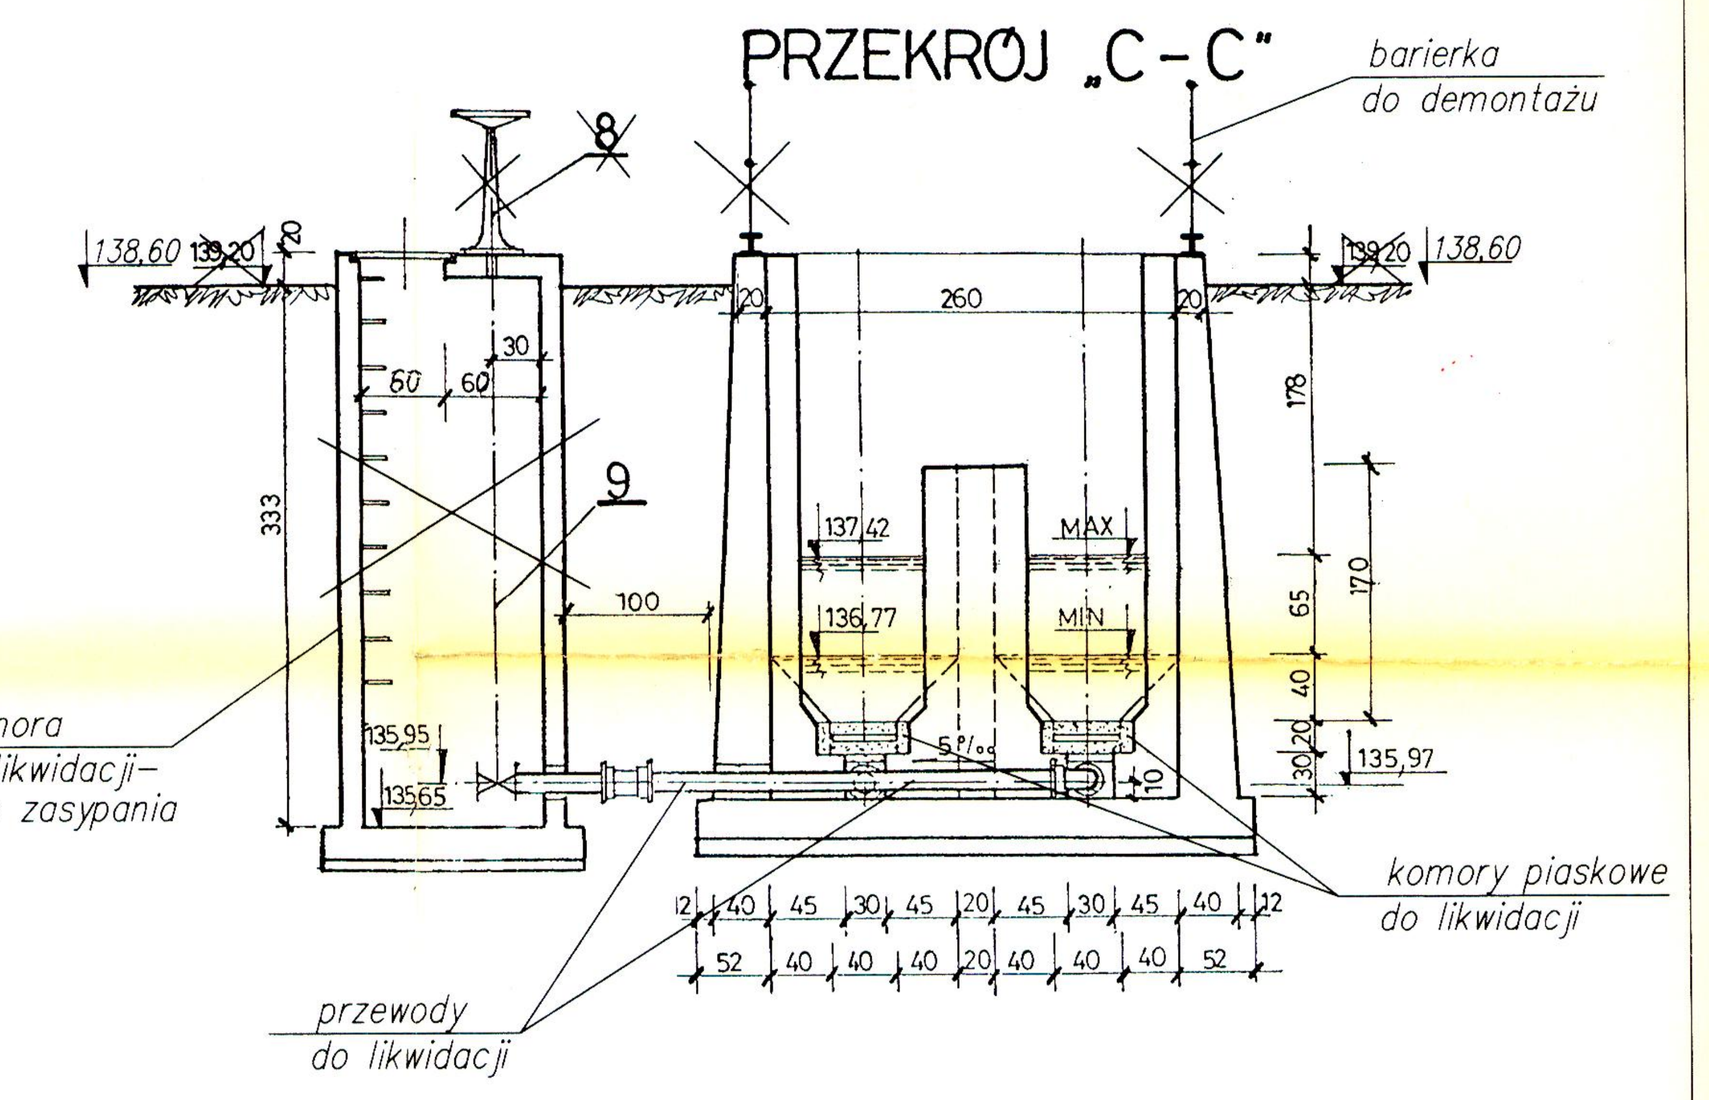

RZUT
ZE ZBIORNIKA RETENCYJNEGO (Ob. nr. 39)
DN 150
komora do likwidacji- -do zasypania
projektowany zgarniacz piasku z separatorem
138,60
B
C
A
przelew „SUTRO" - pozostawić
zastawki do wymiany szer. B=0,6m; wys. zawieradła H=2,0m wys. zastawki 3,5m
C35
zastawki do likwidacji
136,47
BUDYNEK KRAT
139,39
137,00
136,50
"a"
1650
2240
393
pomost do obsługi zastawek
136,25
~136,20 RZ. DNA
RZ. DNA 136,37
136,15
DO POMPOWNI ŚCIEKÓW
2 357
~850
zastawki do wymiany szer. B=0,6m; wys. zawieradła H=1,9m i wys. całkowitej ok.3,5m
podwyższyć ściany koryta na długości około 18m do rzędnej 138,30 (o 85 cm)

MAZOWIECKI URZĄD WOJEWÓDZKI w Warszawie
Wydział Rozwoju Regionalnego
Pl. Bankowy 3/5, 00-950 Warszawa

Uwaga: Obiekty zeskanowano z materiałów archiwalnych Inwestora

╳ *- demontaż istniejących urządzeń*

Zaopiniowano pod względem zgodności z przepisami bezpieczeństwa i higieny pracy oraz wymaganiami ergonomii:
1) bez zastrzeżeń
2) z zastrzeżeniami wymienionymi w załączonej opinii
L.p. opinii 119/2003
Data 23.10.2003
(podpis)
mgr ANDRZEJ ORŁOWSKI
Rzeczoznawca do spraw bezpieczeństwa i higieny pracy
nr upr. GIP 27?/99 w grupach: 1.1, 1.2, 1.3, 1.4, 2.6
00-951 Warszawa
ul. Ce..ców 20 m. 101
tel. 624-01-04

UZGODNIENIA

Branża	Symbol pracowni	Imię i nazwisko projektanta:	Podpis:	Data:
Instalacje sanitarne	TTS	mgr inż. Jacek Sadowski		10.2003r.
Architektura	TH-3	mgr inż. arch. Wojciech Protas		10.2003r.
Konstrukcja i drogi	TH-3	mgr inż. Jacek Dobielski		10.2003r.
Energetyka, P i A	EKOCOMP	inż. Paweł Mikulski		10.2003r.

	Imię i nazwisko:	Podpis:	Specjalność:	Nr uprawnień:	Data:
Projektanci:	mgr inż. Lesław Borzym		inst. sanitarne	St-650/88	10.2003r.
	mgr inż. Ewa Maksimczuk	C. le	inst. sanitarne	Wa-517/01	10.2003r.
	mgr inż. Alicja Bukowska				10.2003r.
Sprawdzający:	mgr inż. Jerzy Przech		inst. sanitarne	St-510/78	10.2003r.
Weryfikator:	-		-	-	

Nazwa i data "CAD":

Inwestycja:
MODERNIZACJA POLEGAJĄCA NA ROZBUDOWIE I REMONCIE ISTNIEJĄCEJ OCZYSZCZALNI ŚCIEKÓW
W MIŃSKU MAZOWIECKIM. PROJEKT BUDOWLANY.

Obiekt:
OCZYSZCZALNIA ŚCIEKÓW W MIŃSKU MAZOWIECKIM
CZĘŚĆ 5: TECHNOLOGICZNA - OPERAT WODNOPRAWNY

Nazwa rysunku:
PIASKOWNIK WSTĘPNY
(Ob. nr. 6) RZUT I PRZEKROJE

	Stadium	Nr archiwalny:	Nr umowy: / Pkt. prel.:	Skala:	Nr rys.:	Nr str.:
hydroprojekt®	PB	21081-HS/03	622/PW 1	1 : 50	6	128

Rozwiązania zawarte w niniejszym opracowaniu stanowią wyłączną własność "HYDROPROJEKTU" Sp. z o.o. i mogą być stosowane, powielane oraz udostępniane osobom trzecim jedynie na podstawie pisemnego zezwolenia Zarządu Spółki, z zastrzeżeniem wszelkich skutków prawnych.