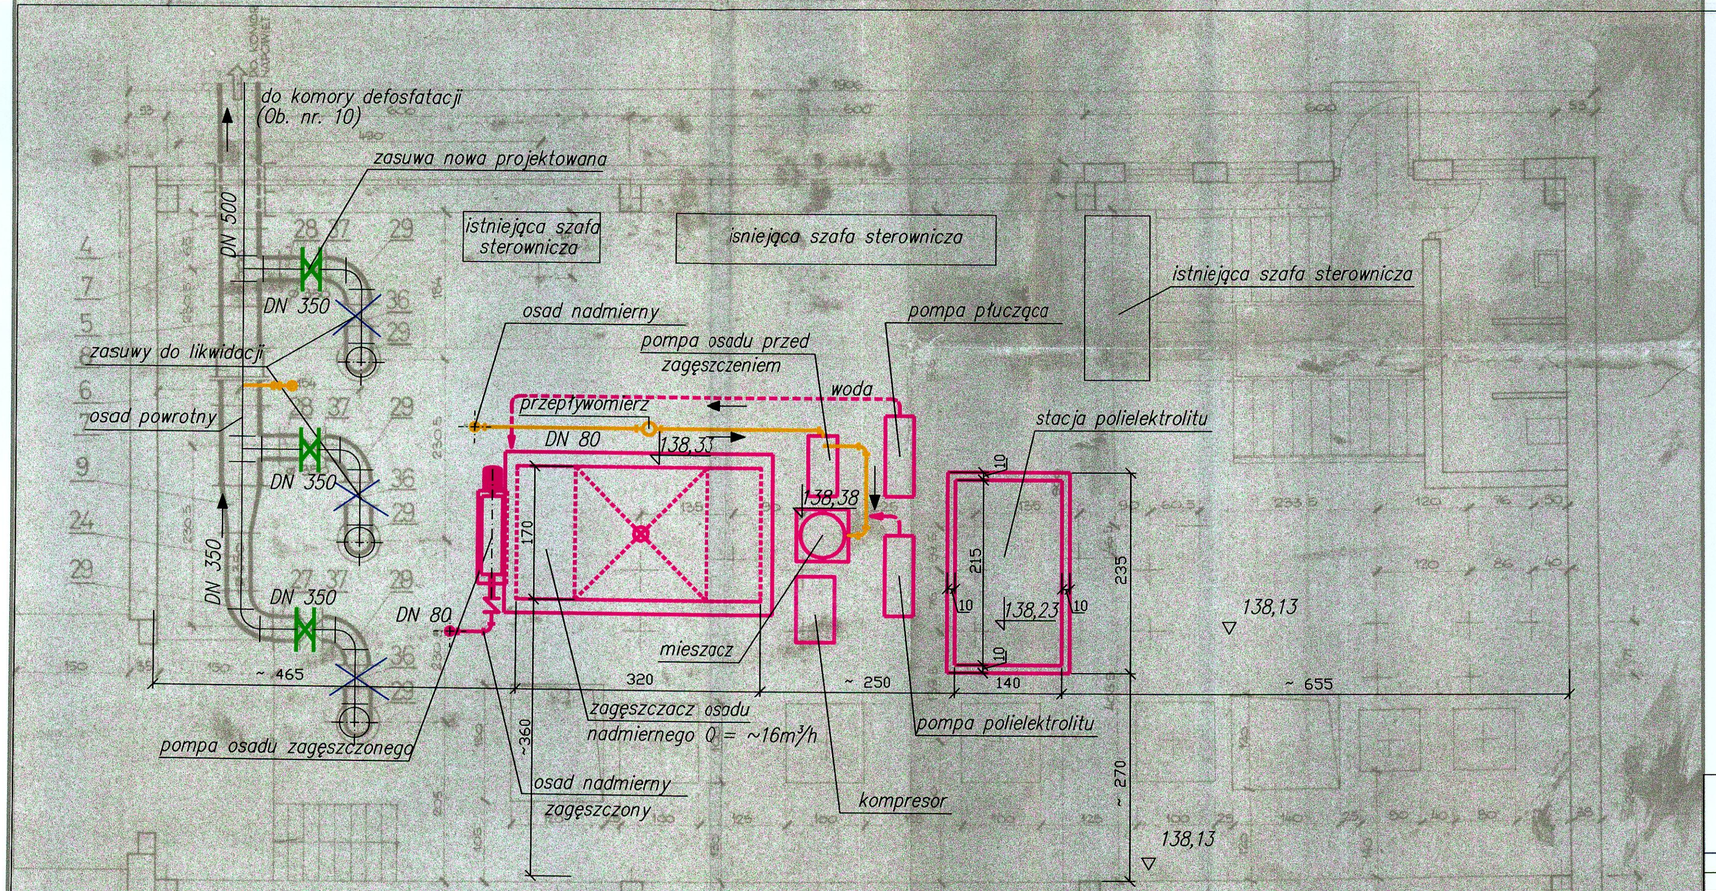


Uwaga: Obiekty zeskanowano z materiałów archiwalnych Inwestora

Przewody kolorem czarnym – istniejące

× – demontaż istniejących urządzeń

UZGODNIENIA

Branża	Symbol pracowni	Imię i nazwisko projektanta:	Podpis:	Data:
Instalacje sanitarne	TTS	mgr inż. Jacek Sadowski		10.2003r.
Architektura	TH-3	mgr inż. arch. Wojciech Protas		10.2003r.
Konstrukcja i drogi	TH-3	mgr inż. Jacek Dobielski		10.2003r.
Energetyka, P i A	EKOCOMP	inż. Paweł Mikulski		10.2003r.

	Imię i nazwisko:	Podpis:	Specjalność:	Nr uprawnień:	Data:
Projektanci:	mgr inż. Lesław Borzym		inst. sanitarne	St-650/88	10.2003r.
	mgr inż. Ewa Maksimczuk		inst. sanitarne	Wa-517/01	10.2003r.
	mgr inż. Robert Nagel				10.2003r.
Sprawdzający:	mgr inż. Jerzy Przech		inst. sanitarne	St-510/78	10.2003r.
Weryfikator:	–		–	–	

Nazwa i data "CAD":

Inwestycja:
MODERNIZACJA POLEGAJĄCA NA ROZBUDOWIE I REMONCIE ISTNIEJĄCEJ OCZYSZCZALNI ŚCIEKÓW W MIŃSKU MAZOWIECKIM. PROJEKT BUDOWLANY.

Obiekt:
OCZYSZCZALNIA ŚCIEKÓW W MIŃSKU MAZOWIECKIM
CZĘŚĆ 5: TECHNOLOGICZNA – OPERAT WODNOPRAWNY

Nazwa rysunku:
POMPOWNIA GŁÓWNA ŚCIEKÓW I OSADÓW
(Ob. nr. 7) PRZEKRÓJ F – F

hydroprojekt ®

Stadium	Nr archiwalny:	Nr umowy:	Skala:	Nr rys.:	Nr str.:
PB	21081-HS/03	622/PW	1 : 50	8	130
		Pkt. prel.: 1			

Rozwiązania zawarte w niniejszym opracowaniu stanowią wyłączną własność "HYDROPROJEKTU" Sp. z o.o. i mogą być stosowane, powielane oraz udostępniane osobom trzecim jedynie na podstawie pisemnego zezwolenia Zarządu Spółki, z zastrzeżeniem wszelkich skutków prawnych.