Burmistrz Miasta
Mińsk Mazowiecki
GK.7230.1.76.2018

Mińsk Mazowiecki, 16 lipca 2018r.


Pani Agnieszka Wolska – Bolek
Wapdeco Przedsiębiorstwo usług consultingowych
Dziubak sp. jawna
ul. Batorego 39,
02-591 Warszawa

Odpowiadając na wniosek z dn. 11 lipca 2018r. nr AD.270/2018 informuję, iż na podstawie art. 38 ust. 2 ustawy o drogach publicznych z dn. 21 marca 1985r. (Dz. U. z 2017r. poz. 2222 ze zm.) uzgadniam projekt budowlany budowy sieci wodociągowej w ulicach 1 Maja i Plac Dworcowy działki nr: 1778/1, 1778/2, 1861, 1780/2, 1765/2, 8132/14, 8132/4, 8132/5, 8132/6, 8132/7, 8132/10, 8132/11, 8132/12 w Mińsku Mazowieckim.

W załączeniu:
1. Uzgodniony projekt budowlany - 3 egz.

z up. BURMISTRZA
Krzysztof Michalik
Zastępca Burmistrza

Opracował:
Grzegorz Gadaj
Tel. 25 759 53 27

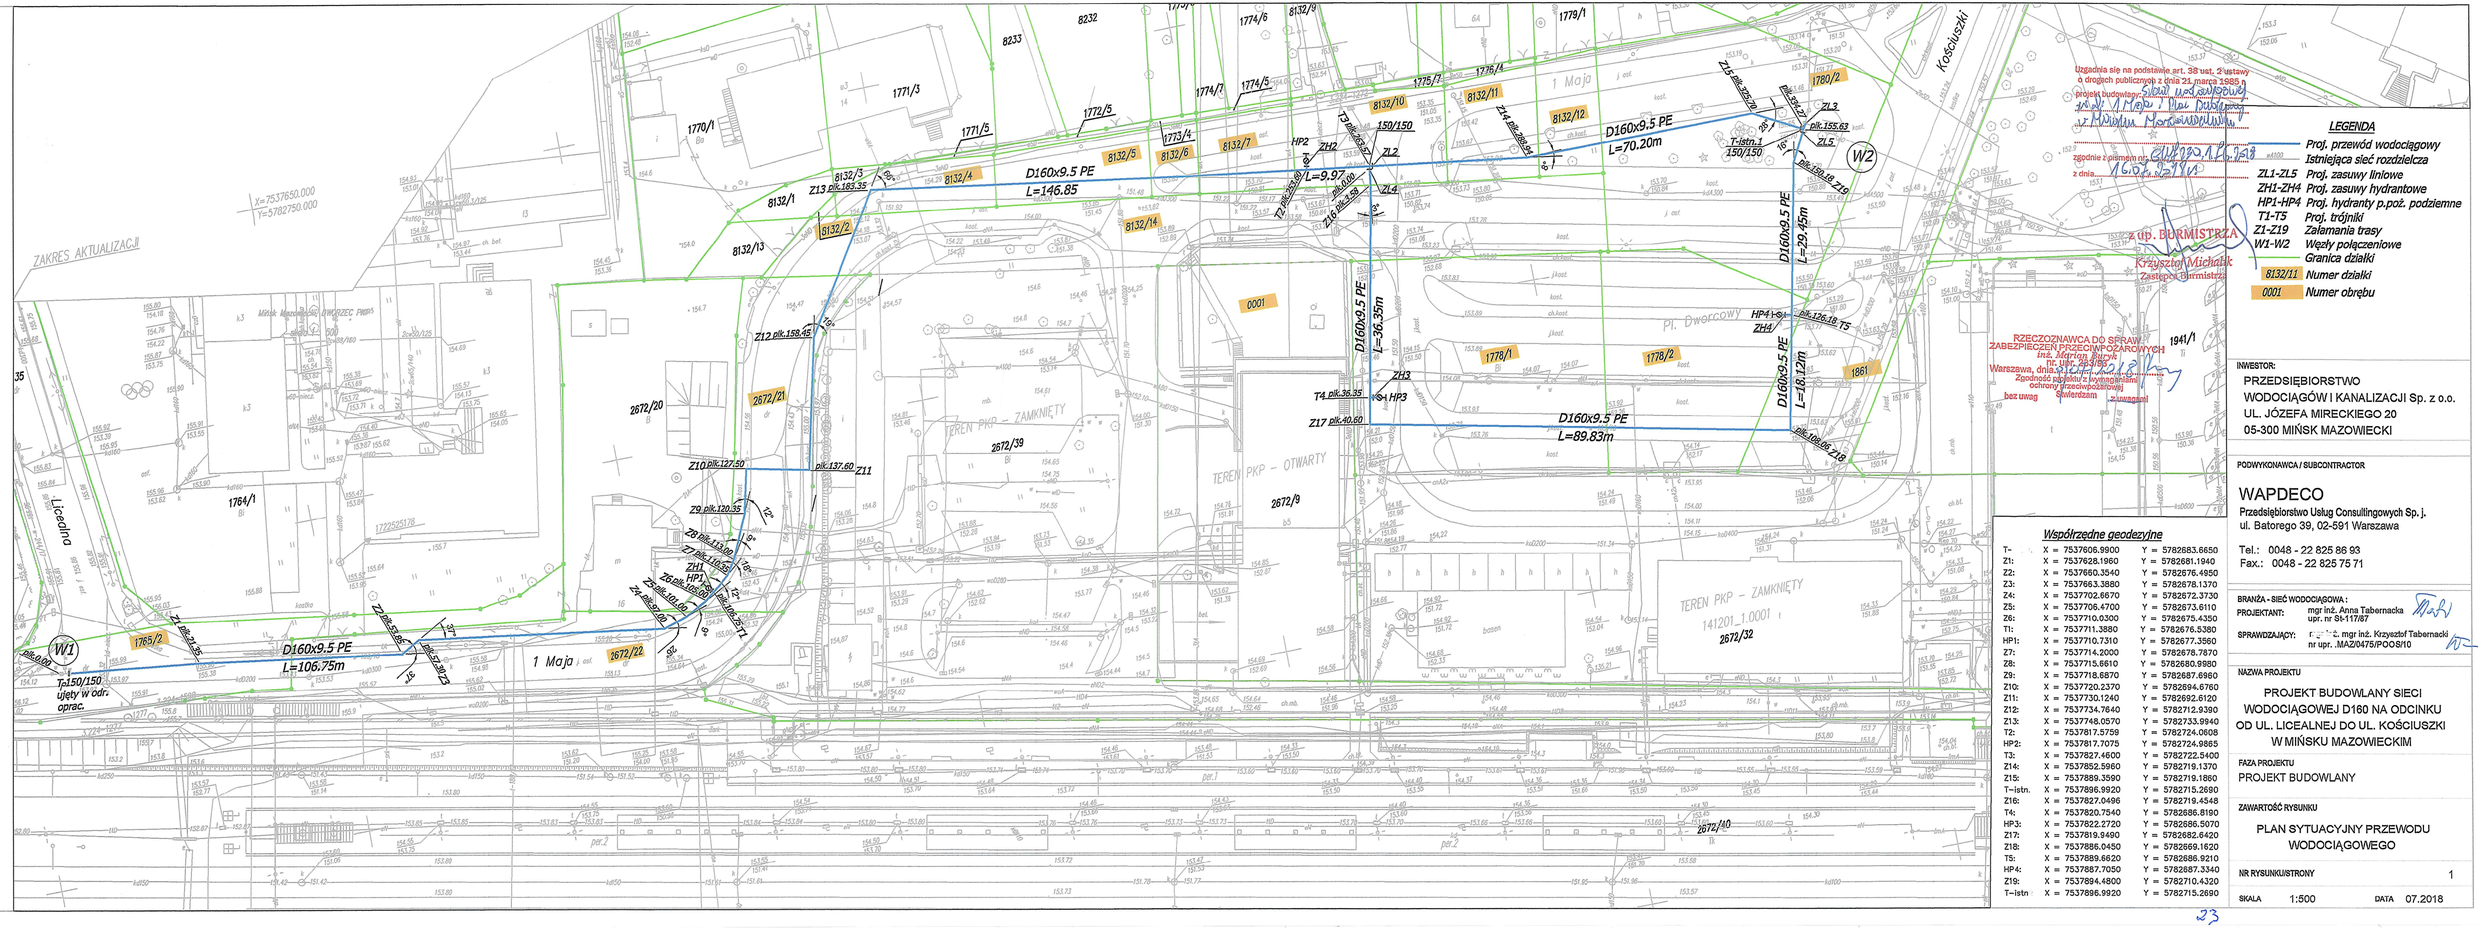

LEGENDA

- Proj. przewód wodociągowy
- Istniejąca sieć rozdzielcza
- ZL1-ZL5 Proj. zasuwy liniowe
- ZH1-ZH4 Proj. zasuwy hydrantowe
- HP1-HP4 Proj. hydranty p.poż. podziemne
- T1-T5 Proj. trójniki
- Z1-Z19 Załamania trasy
- W1-W2 Węzły połączeniowe
- Granica działki
- 8132/11 Numer działki
- 0001 Numer obrębu

Współrzędne geodezyjne

	X	Y
T–	X = 7537606.9900	Y = 5782683.6650
Z1:	X = 7537628.1960	Y = 5782681.1940
Z2:	X = 7537660.3540	Y = 5782676.4950
Z3:	X = 7537663.3880	Y = 5782678.1370
Z4:	X = 7537702.6670	Y = 5782672.3730
Z5:	X = 7537706.4700	Y = 5782673.6110
Z6:	X = 7537710.0300	Y = 5782675.4350
T1:	X = 7537711.3880	Y = 5782676.5380
HP1:	X = 7537710.7310	Y = 5782677.3560
Z7:	X = 7537714.2000	Y = 5782678.7870
Z8:	X = 7537715.5610	Y = 5782680.9980
Z9:	X = 7537718.6870	Y = 5782687.6960
Z10:	X = 7537720.2370	Y = 5782694.6760
Z11:	X = 7537730.1240	Y = 5782692.6120
Z12:	X = 7537734.7840	Y = 5782712.9390
Z13:	X = 7537748.0570	Y = 5782733.9940
T2:	X = 7537817.5759	Y = 5782724.0808
HP2:	X = 7537817.7075	Y = 5782724.9865
T3:	X = 7537827.4600	Y = 5782722.5400
Z14:	X = 7537852.5960	Y = 5782719.1370
Z15:	X = 7537889.3590	Y = 5782719.1860
T–istn.	X = 7537896.9920	Y = 5782715.2690
Z16:	X = 7537827.0496	Y = 5782719.4548
T4:	X = 7537820.7540	Y = 5782686.8190
HP3:	X = 7537822.2720	Y = 5782686.5070
Z17:	X = 7537819.9490	Y = 5782682.6420
Z18:	X = 7537886.0450	Y = 5782669.1620
T5:	X = 7537889.6620	Y = 5782686.9210
HP4:	X = 7537887.7050	Y = 5782687.3340
Z19:	X = 7537894.4800	Y = 5782710.4320
T–istn	X = 7537896.9920	Y = 5782715.2690

INWESTOR:

PRZEDSIĘBIORSTWO WODOCIĄGÓW I KANALIZACJI Sp. z o.o.
UL. JÓZEFA MIRECKIEGO 20
05-300 MIŃSK MAZOWIECKI

PODWYKONAWCA / SUBCONTRACTOR

WAPDECO
Przedsiębiorstwo Usług Consullingowych Sp. j.
ul. Batorego 39, 02-591 Warszawa

Tel.: 0048 - 22 825 86 93
Fax.: 0048 - 22 825 75 71

BRANŻA - SIEĆ WODOCIĄGOWA :
PROJEKTANT: mgr inż. Anna Tabernacka upr. nr St-117/87
SPRAWDZAJĄCY: mgr inż. mgr inż. Krzysztof Tabernacki nr upr. .MAZ/0475/POOS/10

NAZWA PROJEKTU

PROJEKT BUDOWLANY SIECI WODOCIĄGOWEJ D160 NA ODCINKU OD UL. LICEALNEJ DO UL. KOŚCIUSZKI W MIŃSKU MAZOWIECKIM

FAZA PROJEKTU

PROJEKT BUDOWLANY

ZAWARTOŚĆ RYSUNKU

PLAN SYTUACYJNY PRZEWODU WODOCIĄGOWEGO

NR RYSUNKU/STRONY 1

SKALA 1:500 DATA 07.2018