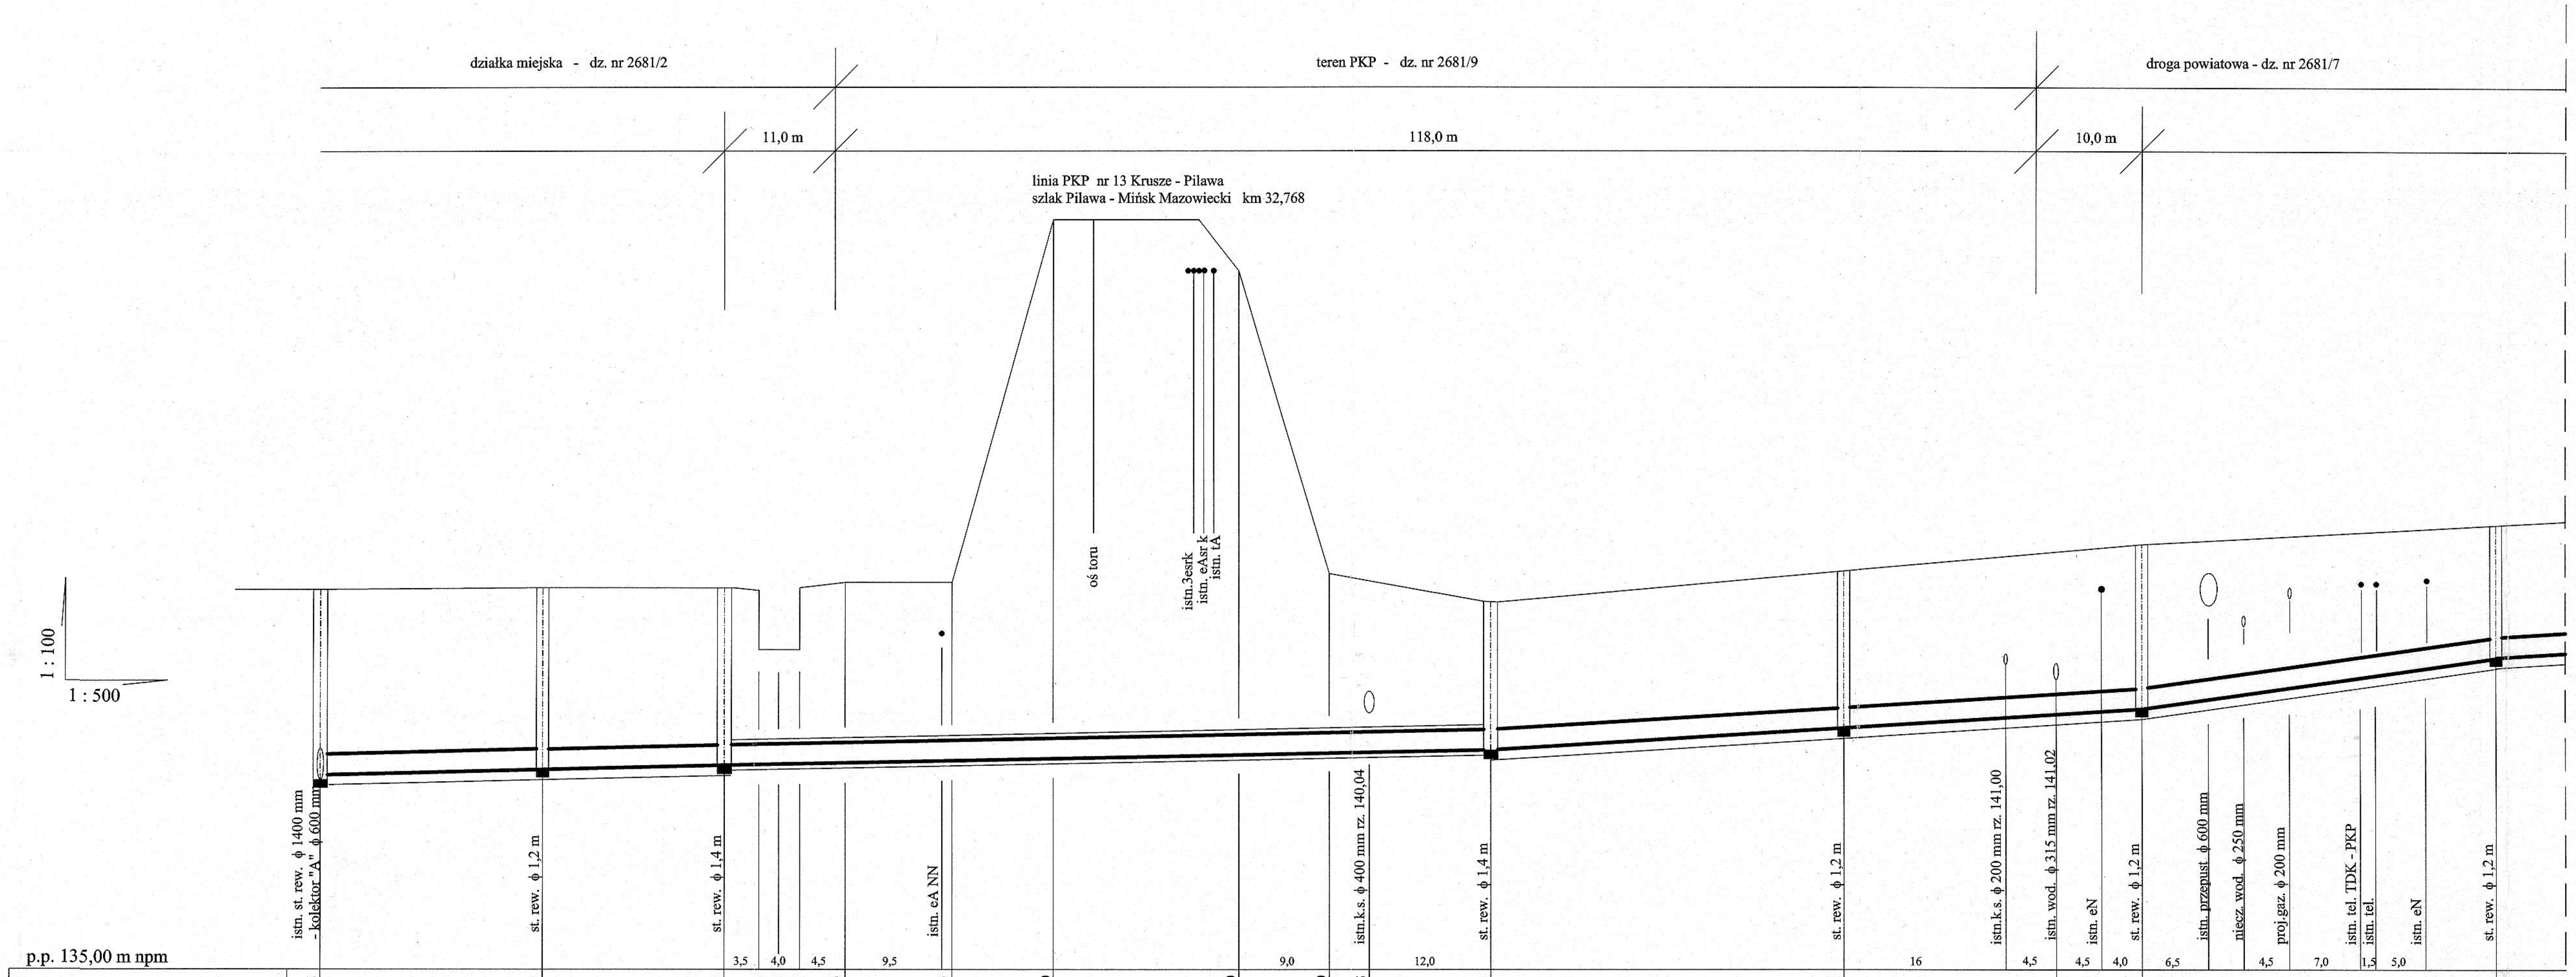

RZĘDNA TERENU	142,46		142,49		142,49	142,44 141,28 142,48	142,60	142,60	149,70	148,70	142,70	142,65	142,20		142,85			143,35		143,72
RZĘDNA DNA KANAŁU	138,72 138,81		138,92		139,01	139,03	139,05	139,09	139,13	139,20	139,24	139,26	139,31		139,73		140,00	140,11		141,13
ZAGŁĘBIENIE	3,74 3,65		3,57		3,48	2,25	3,55	3,51	10,57	9,50	3,46	3,39	2,89		3,12			3,24		2,59
ŚREDNICA / SPADEK		PVC SN 8 ϕ 400 x 11,7 mm i = 0,5 %				rura przewodowa PE 100 SDR 17 ϕ 400 x 23,7 mm rura przewiertowa TS PE100 RC PN 10 SDR 17 ϕ 630 x 37,4 mm i = 0,4 %								PVC SN 8 ϕ 400 x 11,7 mm i = 1,2 %		PVC SN 8 ϕ 400 x 11,7 mm i = 1,3 %			PVC SN 8 ϕ 400 x 11,7 mm i = 2,9 %	
DŁUGOŚĆ / ODLEGŁOŚCI	0,00	22,0	22,00	18,0	40,00	75,0							115,00	35,0	150,00	29,0		179,00	34,5	213,50

Sistn. S1 S2 S3 S4 S5 S6

LUB RÓWNOWAŻNE
WG. PKT. 3.4, 3.5 OPISU
TECHNICZNEGO

UPRAWNIONY PROJEKTANT
w specjalności instalacji i sieci sanitarnych
Nr uprawnień GBP 4224/30/23/90
mgr inż. Anna Kąca

PROJEKTOWANIE W BUDOWNICTWIE
Anna Kąca Mińsk Mazowiecki ul.Kołowa 6
NIP 822-103-35-51, tel. 600 334 154, annakaca@op.pl

Projekt:
BUDOWA SIECI KANALIZACJI SANITARNEJ W UL. SOSNKOWSKIEGO, MLECZARSKIEJ W MIŃSKU MAZOWIECKIM - PRZEJŚCIE POD TORAMI LINII KOLEJOWEJ NR 13 KRUSZE - PILAWA , SZLAK PILAWA - MIŃSK MAZOWIECKI , KM 32,768 ORAZ PRZEZ TEREN PKP - DZ. NR 2681/9

Rysunek:
PROFIL KANALIZACJI SANITARNEJ GRAWITACYJNEJ

Adres budowy:
MIŃSK MAZOWIECKI dz. nr 2681/9

skala:
1 : 100/500

data:
01 ' 2015 r

Inwestor:
HARPER HYGIENICS S.A.
ul. Racławicka 99, 02-634 Warszawa

rys . nr 2

Projektant:
mgr inż. Anna Kąca

UPRAWNIONY PROJEKTANT
w specjalności instalacji i sieci sanitarnych
Nr uprawnień GBP 4224/30/23/90
mgr inż. Anna Kąca

Sprawdzający:
mgr inż. Łukasz Skolimowski

mgr inż. Łukasz Skolimowski
upr. nr MAZ/[illegible]5/PWOS/10
do projektowania bez ograniczeń w specjalności instalacyjnej w zakresie sieci, instalacji i urządzeń cieplnych, wentylacyjnych, gazowych, wodociągowych i kanalizacyjnych