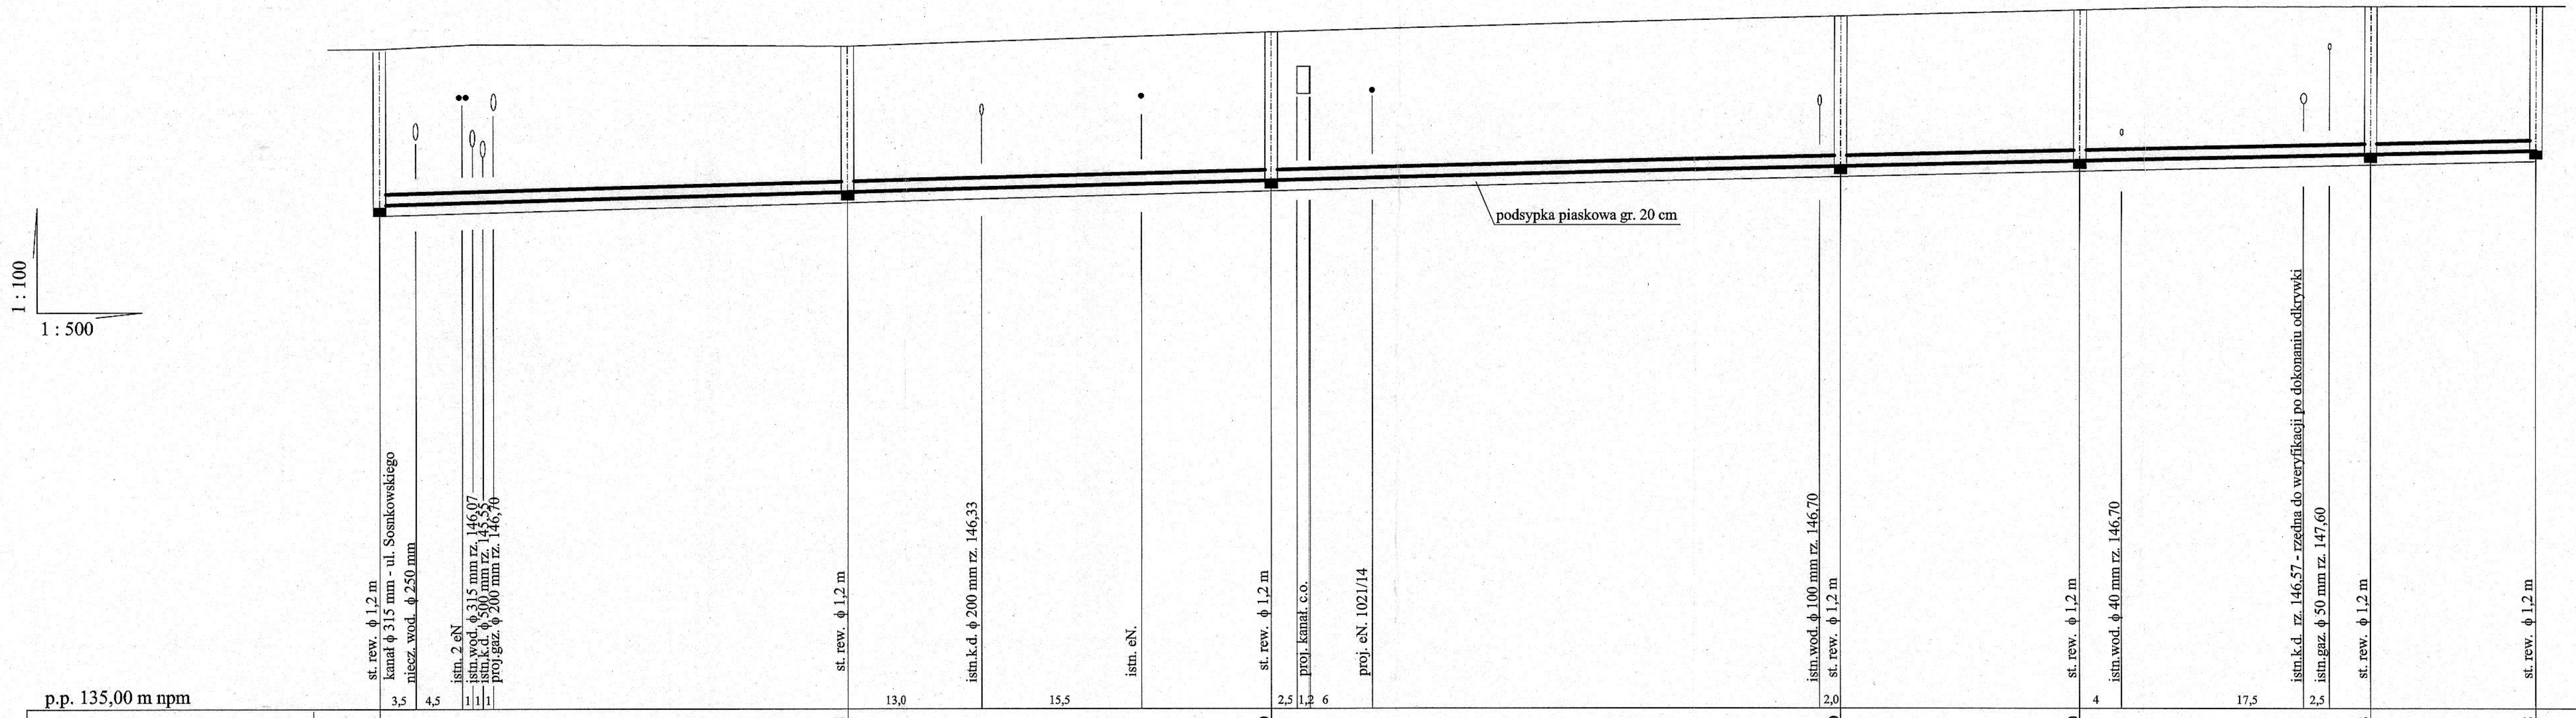
1 : 100
1 : 500
podsypka piaskowa gr. 20 cm
p.p. 135,00 m npm
st. rew. ϕ 1,2 m
kanał ϕ 315 mm - ul. Sosnkowskiego
niecz. wod. ϕ 250 mm
istn. 2 eN
istn.wod. ϕ 315 mm rz. 146,07
istn.k.d. ϕ 500 mm rz. 145,55
proj.gaz. ϕ 200 mm rz. 146,70
3,5
4,5
1
1
1
st. rew. ϕ 1,2 m
13,0
istn.k.d. ϕ 200 mm rz. 146,33
15,5
istn. eN.
st. rew. ϕ 1,2 m
2,5
proj. kanał. c.o.
1,2
6
proj. eN. 1021/14
istn.wod. ϕ 100 mm rz. 146,70
st. rew. ϕ 1,2 m
2,0
st. rew. ϕ 1,2 m
4
istn.wod. ϕ 40 mm rz. 146,70
17,5
istn.k.d. rz. 146,57 - rzędna do weryfikacji po dokonaniu odkrywki
istn.gaz. ϕ 50 mm rz. 147,60
2,5
st. rew. ϕ 1,2 m
st. rew. ϕ 1,2 m

RZĘDNA TERENU	147,62		147,65		147,90		148,20		148,30		148,43		148,45
RZĘDNA DNA KANAŁU	144,59 144,64		144,87		145,08		145,36		145,48		145,62		145,70
ZAGŁĘBIENIE	3,03 2,98		2,78		2,82		2,84		2,82		2,81		2,75
ŚREDNICA / SPADEK		PVC SN 8 ϕ 200 x 5,9 mm i = 0,5 %				PVC SN 8 ϕ 200 x 5,9 mm i = 0,5 %				PVC SN 8 ϕ 200 x 5,9 mm i = 0,5 %			
DŁUGOŚĆ / ODLEGŁOŚCI	0,00	45,0	45,00	41,0	86,00	55,0	141,00	23,0	164,00	28,0	192,00	16,0	208,00
	S13		S22		S23		S24		S25		S26		S27

PROJEKTOWANIE W BUDOWNICTWIE
Anna Kąca Mińsk Mazowiecki ul.Kołowa 6
NIP 822-103-35-51, tel. 600 334 154, annakaca@op.pl

Projekt:
BUDOWA SIECI KANALIZACJI SANITARNEJ W UL. SOSNKOWSKIEGO, ul. MLECZARSKIEJ W MIŃSKU MAZOWIECKIM

Rysunek:
PROFIL - UL. MLECZARSKA - S 13 - S 27

Adres budowy:
MIŃSK MAZOWIECKI ul. SOSNKOWSKIEGO, MLECZARSKA
dz. nr 2679, 3395/1, 2681/7, 2681/2

skala:
1 : 100/500

data:
01 ' 2015 r

Inwestor:
HARPER HYGIENICS S.A.
ul. [illegible], 02-634 Warszawa

rys . nr 5

Projektant:
mgr inż. Lilla Przybysz Czerniewska

Sprawdzający:
mgr inż. Anna Kąca

Lilla Przybysz-Czerniewska
05-300 Mińsk Mazowiecki, ul. Boczna 100
tel. (25) 758-50-49, NIP 822-102-69-99
Uprawniony projektant
w specjalności instalacji i sieci sanitarnych
Nr upr. UAN-4224/152/117/86, GP.7342/78/111/91

UPRAWNIONY PROJEKTANT
w specjalności instalacji i sieci sanitarnych
Nr uprawnień GB[illegible]/224/30/23/90
mgr inż. Anna Kąca