Referat Geodezyjnej Ewidencji
Sieci Uzbrojenia Terenu
w Wydziale Geodezji i Kartografii
05-300 Mińsk Mazowiecki
ul. Kościuszki 3
tel. (025) 759 87 50
zud@powiatminski.pl
zkups@powiatminski.pl

Mińsk Mazowiecki, dn. 06.10.2016 r.

ODPIS
Z up. Starosty
Krystyna Wilk
Kierownik Referatu
Geodezyjnej Ewidencji Sieci Uzbrojenia Terenu

PROTOKÓŁ NR G.6630.338.2016

z narady koordynacyjnej w sprawie sytuowania projektowanych sieci uzbrojenia terenu przeprowadzonej na posiedzeniu w siedzibie Starostwa Powiatowego w Mińsku Mazowieckim

Lokalizacja obiektu: **Mińsk Mazowiecki, działki nr nr 3219, 2417/72, 2417/73, 2417/76, 2417/62, 6536/21, 6536/4, 6537, 6535/3, 2417/78**

Przedmiot narady koordynacyjnej: **sieć wodociągowa, sieć kanalizacji sanitarnej, przepompownia ścieków z rurociągiem tłocznym, szafa zasilająco-sterownicza pompowni, linia kablowa WLZ**

Wnioskodawca : **Projektantka – Anna Kąca,**
Projektowanie w Budownictwie,
05-300 Mińsk Mazowiecki, ul. Kołowa 6

Data wpływu wniosku: 04.10.2016 r.

Przewodnicząca narady koordynacyjnej: **Krystyna Wilk – Kierownik Referatu Geodezyjnej Ewidencji Sieci Uzbrojenia Terenu**

Lista uczestników narady koordynacyjnej

1.	*Oznaczenie podmiotu:* Urząd Miasta Mińsk Mazowiecki 05-300 Mińsk Mazowiecki, ul. Konstytucji 3-go Maja 1	*Imię i Nazwisko* p. Grzegorz Gadaj NIEOBECNY
	Stanowisko/uwagi:	*Podpis*
2.	*Oznaczenie podmiotu:* Przedsiębiorstwo Wodociągów i Kanalizacji Sp. z o.o. w Mińsku Mazowieckim 05-300 Mińsk Mazowiecki, ul. Tuwima 1	*Imię i Nazwisko* p. Zofia Banaszek
	Stanowisko/uwagi: Lokalizacje Hydrantów dostosować do istniejącej zabudowy. Zlikwidować Hydrant w miejscu włączenia w ul. Jaśminowej. Zaprojektować (w miejscu projektowanego w/g obcego projektu) HP na włączeniu w ul. Łupińskiego	*Podpis*

Sposób uwzględnienia w/w uwag, uzgodniono szczegółowo z projektantem. Dodatkowo usunąć projektowany HP z dz. o nr. 6536/4

10

3.	*Oznaczenie podmiotu:* PGE Dystrybucja S. A. Oddział Warszawa Rejon Energetyczny Mińsk Mazowiecki, 05-300 Mińsk Mazowiecki, ul. Warszawska 218	*Imię i Nazwisko* p. Leon Jurek
	Stanowisko/uwagi: bez uwag	*Podpis*
4.	*Oznaczenie podmiotu:* Orange S.A., 00-105 Warszawa, ul. Twarda 18 Dostarczanie i Serwis Usług, 02-326 Warszawa, Al. Jerozolimskie 160	*Imię i Nazwisko* NIEOBECNY
	Stanowisko/uwagi: /	*Podpis*
5.	*Oznaczenie podmiotu:* Polska Spółka Gazownictwa Sp. z o.o.Oddział w W-wie ul. Krucza 6/14, 00-537 Warszawa, Zakład Gazowniczy Mińsk Mazowiecki, 05-300 Mińsk Mazowiecki, ul. Szczecińska 4	*Imię i Nazwisko* p. Grzegorz Baran
	Stanowisko/uwagi: G-1. W miejscach skrzyżowań z siecią gazową wykopy wykonywać ręcznie pod nadzorem PSG sp. z o.o. ul. Równoległa 4a w Warszawie G-2. W pobliżu gazociągu prace ziemne wykonywać ręcznie pod nadzorem PSG sp.z o.o. ul. Równoległa 4a w Warszawie	*Podpis*
6.	*Oznaczenie podmiotu:* Zarząd Dróg Miejskich w Mińsku Mazowieckim ul. Przemysłowa 7, 05-300 Mińsk Mazowiecki	*Imię i Nazwisko* p. Arkadiusz Bogucki OBECNY
	Stanowisko/uwagi: /	*Podpis* BRAK PODPISU
7.	*Oznaczenie podmiotu:* Wydział Architektury i Budownictwa, 05-300 Mińsk Mazowiecki, ul. Konstytucji 3-go Maja 16	*Imię i Nazwisko* p. Iwona Warszawska–Lulko
	Stanowisko/uwagi: BEZ UWAG	*Podpis*
8.	*Oznaczenie podmiotu:* Zleceniodawca – projektant branża sanitarna	*Imię i Nazwisko* p. Anna Kąca NIEOBECNA
	Stanowisko/uwagi: /	*Podpis*

ODFIS
Z up. Starosty
Krystyna Wilk
Kierownik Referatu
Geodezyjnej Ewidencji Sieci Uzbrojenia Terenu

9.	*Oznaczenie podmiotu:* Projektant-branża elektroenergetyczna	*Imię i Nazwisko* Marek Rechnio NIEOBECNY
	Stanowisko/uwagi: -/-	*Podpis*

Uwagi własne:

……………………………………………………………………………………………………

…………………………………………-/-…………………………………………………

……………………………………………………………………………………………………

……………………………………………………………………………………………………

W naradzie koordynacyjnej nie uczestniczył wezwany przedstawiciel:

- dot. p-ktu…1………………………………………………………………………………
- dot. p-ktu …4………………………………………………………………………………
- dot. p-ktu …8………………………………………………………………………………
- dot. p-ktu …—………………………………………………………………………………

O terminie i miejscu narady powiadomiono przedstawicieli:

- Pismem G.6631.10.2015 z dn. 10.12.2015 r. – dot. p-ktu 1-7
- osobiście, dn. 04.10.2016 r. – dot. p-ktu 8
- pocztą e-mail, dn. ………—……………….. – dot. p-ktu ………—………………
- telefonicznie, dn. ………—…………….. – dot. p-ktu………—………………

ODFIS

Przewodnicząca Narady Koordynacyjnej:

Z up. Starosty
Krystyna Wilk
Kierownik Referatu
Geodezyjnej Ewidencji Sieci Uzbrojenia Terenu

Z up. Starosty
Krystyna Wilk
Kierownik Referatu
Geodezyjnej Ewidencji Sieci Uzbrojenia Terenu

MAPA DO CELÓW PROJEKTOWYCH ark. 1 (2)
Powiat miński Miasto 141201_1, Mińsk Mazowiecki Ul. Łupińskiego, Jaśminowa
Działki numer: 3219, 2417/72, 2417/73, 2417/76, 2417/62, 2417/78, 6537, 6535/3, 6660/2, 6536/21, 6536/4, 2417/76 Skala : 1: 500

MAPA DO CELÓW PROJEKTOWYCH		
Numer działki		3219, 2417/72, 2417/73, 2417/76, 2417/62, 2417/78, 6537, 6535/3, 6660/2, 6536/21, 6536/4, 2417/76
Jednostka ewidencyjna	Identyfikator	141201_1
	nazwa	Mińsk Mazowiecki
	Identyfikator	0001
	nazwa	Mińsk Mazowiecki
Skala mapy		1:500
Nazwa układu współrzędnych	prostokątnych płaskich	2000/7
	układu wysokości	Kronsztadt '86
Oznaczenie granic obszaru, który był przedmiotem aktualizacji		🟩
Informacje o służebnościach gruntowych w KW mających wpływ na zagospodarowanie gruntów, zlokalizowanych w granicach projektowanej inwestycji		Nie badano
Nie wyklucza się istnienia w terenie urządzeń uzbrojenia terenu, które nie zostały zgłoszone do geodezyjnej inwentaryzacji przed zasypaniem i o których nie pozyskano informacji podczas wywiadu terenowego.		
Data opracowania mapy		23.08.2016 r.

FIRMA USŁUGOWA
„ARVI"
ul. Kościuszki 25 lok. nr 12
05-300 Mińsk Mazowiecki

GEODETA UPRAWNIONY
Arkadiusz Szewczak
Uprawnienia Nr 19001
tel. kom. 0-600-43-44-63

Niniejsza dokumentacja projektowa była przedmiotem narady koordynacyjnej przeprowadzonej w siedzibie Starostwa Powiatowego w Mińsku Mazowieckim ul. Kościuszki 3, 05-300 Mińsk Mazowiecki /drogą elektroniczną, stosownie do art. 28 b ust. 1, 3 i 4 ustawy z dnia 17 maja 1989 roku prawo geodezyjne i kartograficzne (Dz. U. z 2010 r., nr 193, poz. 1287 ze zm.)

G.6630.338.2016 Mińsk Mazowiecki, dnia 2016-10-06

Z up. Starosty
Krystyna Wilk
Kierownik Referatu
Geodezyjnej Ewidencji Sieci Uzbrojenia Terenu

STAROSTA MIŃSKI
POWIATOWY OŚRODEK
DOKUMENTACJI GEODEZYJNEJ I KARTOGRAFICZNEJ
w Mińsku Mazowieckim

Poświadcza się, że niniejszy dokument został opracowany w wyniku prac geodezyjnych i kartograficznych, których rezultaty zawiera operat techniczny wpisany do ewidencji materiałów państwowego zasobu geodezyjnego i kartograficznego

P.1412. 2016. 4506
identyfikator ewidencyjny materiału zasobu - operatu technicznego

02 09 2016
data wpisania operatu technicznego do ewidencji materiałów zasobu

Z up. STAROSTY
(imię, i nazwisko i podpis osoby reprezentującej organ)
Sławomir Olejnik
Kierownik Powiatowego Ośrodka
Dokumentacji Geodezyjnej i Kartograficznej

LEGENDA
ks ϕ 200 - proj. sieć kanalizacji sanitarnej
kt ϕ 90 - proj. rurociąg tłoczny
w ϕ 160 - proj. sieć wodociągowa
H ϕ 80 - proj. hydrant nadziemny
P - proj. pompownia ścieków
ES - proj. szafa zasilająco - sterownicza pompowni
EZ - proj. złącze kablowo-pomiarowe wg. odrębnego opracowania (PGE)
- proj. linie kablowe WLZ
UPRAWNIONY PROJEKTANT
m5
250/103
m4
m2
m3
6536/14
6536/18
6541
6571/1
bet.

Powiatowy Ośrodek Dokumentacji Geodezyjnej i Kartograficznej w Mińsku Mazowieckim Id.zgł. G.6640.5109.2016
Układ współrzędnych 2000, układ wysokości Kr'86. Opracowano systemem GEO-MAP. Wydrukował(a): Katarzyna Smolińska

MAPA DO CELÓW PROJEKTOWYCH ark. 2 (2)
Powiat miński Miasto 141201_1, Mińsk Mazowiecki Ul. Łupińskiego, Jaśminowa
Działki numer: 3219, 2417/72, 2417/73, 2417/76, 2417/62, 2417/78, 6537, 6535/3, 6660/2, 6536/21, 6536/4, 2417/76 Skala : 1: 500

MAPA DO CELÓW PROJEKTOWYCH		
Numer działki		3219, 2417/72, 2417/73, 2417/76, 2417/62, 2417/78, 6537, 6535/3, 6660/2, 6536/21, 6536/4, 2417/76
Jednostka ewidencyjna	Identyfikator	141201_1
	nazwa	Mińsk Mazowiecki
	Identyfikator	0001
	nazwa	Mińsk Mazowiecki
Skala mapy		1:500
Nazwa układu współrzędnych	prostokątnych płaskich	2000/7
	układu wysokości	Kronsztadt '86
Oznaczenie granic obszaru, który był przedmiotem aktualizacji		🟩
Informacje o służebnościach gruntowych w KW mających wpływ na zagospodarowanie gruntów, zlokalizowanych w granicach projektowanej inwestycji		Nie badano
Nie wyklucza się istnienia w terenie urządzeń uzbrojenia terenu, które nie zostały zgłoszone do geodezyjnej inwentaryzacji przed zasypaniem i o których nie pozyskano informacji podczas wywiadu terenowego.		
Data opracowania mapy		23.08.2016 r.

FIRMA USŁUGOWA
„ARVI"
ul. Kościuszki 25 lok. nr 12
05-300 Mińsk Mazowiecki
Regon 015465664, NIP 838-110-40-24

GEODETA UPRAWNIONY
Arkadiusz Szewczak
Uprawnienia Nr 19001
tel. kom. 0600-43-44-63

Niniejsza dokumentacja projektowa była przedmiotem narady koordynacyjnej przeprowadzonej w siedzibie Starostwa Powiatowego w Mińsku Mazowieckim ul. Kościuszki 3, 05-300 Mińsk Mazowiecki /drogą elektroniczną, stosownie do art. 28 b ust. 1, 3 i 4 ustawy z dnia 17 maja 1989 roku prawo geodezyjne i kartograficzne (Dz. U. z 2010 r., nr 193, poz. 1287 ze zm.)

G.6630.398.2016 Mińsk Mazowiecki, dnia 2016-10-06

Z up. Starosty
Krystyna Wilk
Kierownik Referatu
Geodezyjnej Ewidencji Sieci Uzbrojenia Terenu

STAROSTA MIŃSKI
POWIATOWY OŚRODEK
DOKUMENTACJI GEODEZYJNEJ I KARTOGRAFICZNEJ
w Mińsku Mazowieckim

Poświadcza się, że niniejszy dokument został opracowany w wyniku prac geodezyjnych i kartograficznych, których rezultaty zawiera operat techniczny wpisany do ewidencji materiałów państwowego zasobu geodezyjnego i kartograficznego

P.1412. 2016. 4506
identyfikator ewidencyjny materiału zasobu - operatu technicznego

02 09 2016
data wpisania operatu technicznego do ewidencji materiałów zasobu

Z up. STAROSTY
(imię, i nazwisko i podpis osoby reprezentującej organ)
Sławomir Olejnik
Kierownik Powiatowego Ośrodka
Dokumentacji Geodezyjnej i Kartograficznej

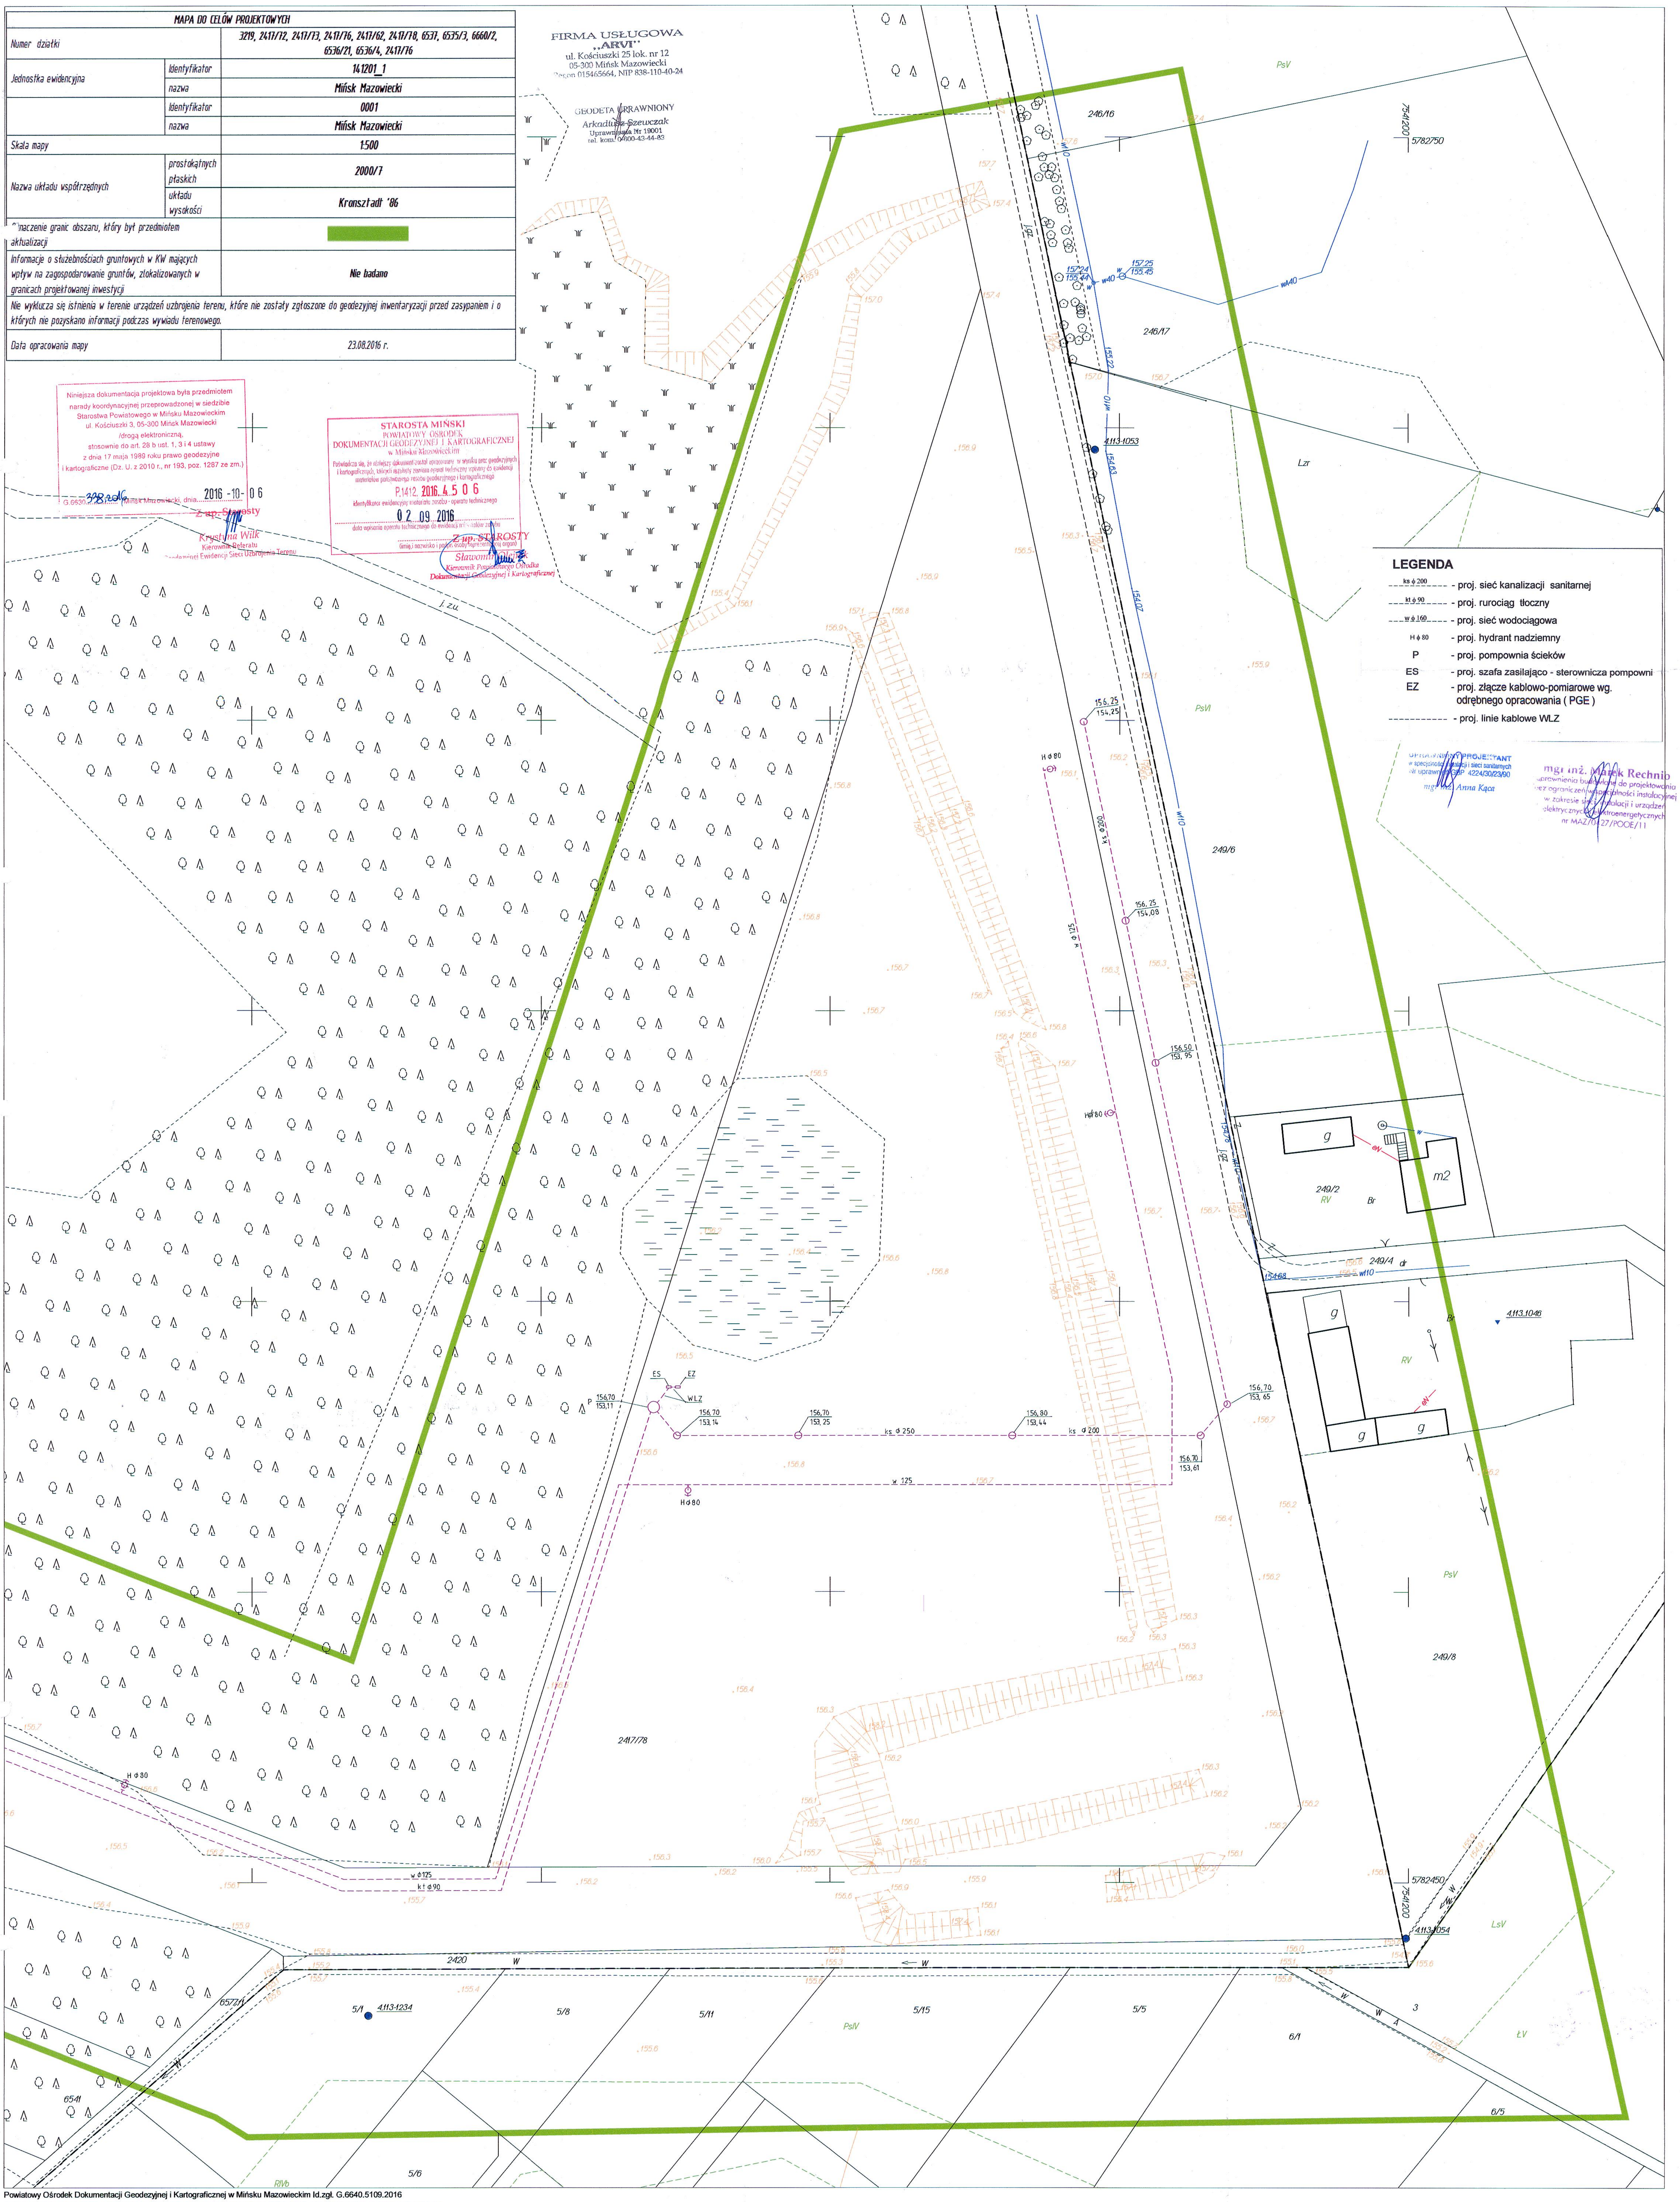

LEGENDA
ks φ 200 - proj. sieć kanalizacji sanitarnej
kt φ 90 - proj. rurociąg tłoczny
w φ 160 - proj. sieć wodociągowa
H φ 80 - proj. hydrant nadziemny
P - proj. pompownia ścieków
ES - proj. szafa zasilająco - sterownicza pompowni
EZ - proj. złącze kablowo-pomiarowe wg. odrębnego opracowania (PGE)
- proj. linie kablowe WLZ

UPRAWNIONY PROJEKTANT
w specjalności instalacji i sieci sanitarnych
Nr uprawn. GBP 4224/30/23/90
mgr inż. Anna Kąca

mgr inż. Marek Rechnio
uprawnienia budowlane do projektowania bez ograniczeń w specjalności instalacyjnej w zakresie sieci, instalacji i urządzeń elektrycznych i elektroenergetycznych
nr MAZ/0427/POOE/11

Powiatowy Ośrodek Dokumentacji Geodezyjnej i Kartograficznej w Mińsku Mazowieckim Id.zgł. G.6640.5109.2016
Układ współrzędnych 2000, układ wysokości Kr'86. Opracowano systemem GEO-MAP. Wydrukował(a): Katarzyna Smolińska

Starosta Miński
05-300 Mińsk Mazowiecki
ul. Kościuszki 3

Mińsk Mazowiecki, dn. 03.11 2016 roku

PROTOKÓŁ NR G.6630.362.2016

z narady koordynacyjnej w sprawie sytuowania projektowanych sieci uzbrojenia terenu przeprowadzonej na posiedzeniu w siedzibie Starostwa Powiatowego w Mińsku Mazowieckim

Lokalizacja obiektu: **Mińsk Mazowiecki, działki nr nr 2417/72, 6536/4, 6537, 6535/3,**

Przedmiot narady koordynacyjnej: **sieć wodociągowa,**

Wnioskodawca : **Projektantka – Anna Kąca,**
Projektowanie w Budownictwie,
05-300 Mińsk Mazowiecki, ul. Kołowa 6

Data wpływu wniosku: 27.10.2016 r.

Przewodnicząca narady koordynacyjnej: **Krystyna Wilk – Kierownik Referatu Geodezyjnej Ewidencji Sieci Uzbrojenia Terenu**

Lista uczestników narady koordynacyjnej

1.	*Oznaczenie podmiotu:* Urząd Miasta Mińsk Mazowiecki 05-300 Mińsk Mazowiecki, ul. Konstytucji 3-go Maja 1	*Imię i Nazwisko* p. Grzegorz Gadaj NIEOBECNY
	Stanowisko/uwagi:	*Podpis*
2.	*Oznaczenie podmiotu:* Przedsiębiorstwo Wodociągów i Kanalizacji Sp. z o.o. w Mińsku Mazowieckim 05-300 Mińsk Mazowiecki, ul. Tuwima 1	*Imię i Nazwisko* p. Zofia Banaszek
	Stanowisko/uwagi:	*Podpis*

ODPIS

Z up. Starosty
Krystyna Wilk
Kierownik Referatu
Geodezyjnej Ewidencji Sieci Uzbrojenia Terenu

3.	*Oznaczenie podmiotu:* PGE Dystrybucja S. A. Oddział Warszawa Rejon Energetyczny Mińsk Mazowiecki, 05-300 Mińsk Mazowiecki, ul. Warszawska 218	*Imię i Nazwisko* p. Leon Jurek NIEOBECNY
	Stanowisko/uwagi:	*Podpis*
4.	*Oznaczenie podmiotu:* Wydział Architektury i Budownictwa, 05-300 Mińsk Mazowiecki, ul. Konstytucji 3-go Maja 16	*Imię i Nazwisko* p. Iwona Warszawska-Lulko
	Stanowisko/uwagi: BEZ UWAG	*Podpis*
5.	*Oznaczenie podmiotu:* Polska Spółka Gazownictwa Sp. z o.o.Oddział w W-wie ul. Krucza 6/14, 00-537 Warszawa, Zakład Gazowniczy Mińsk Mazowiecki, 05-300 Mińsk Mazowiecki, ul. Szczecińska 4	*Imię i Nazwisko* p. Grzegorz Baran
	Stanowisko/uwagi: G-1. W miejscach skrzyżowań z siecią gazową wykopy wykonywać ręcznie pod nadzorem PSG sp. z o.o. ul. Równolegla 4a w Warszawie G-2. W pobliżu gazociągu prace ziemne wykonywać ręcznie pod nadzorem PSG sp.z o.o. ul. Równolegla 4a w Warszawie	*Podpis*
6.	*Oznaczenie podmiotu:* Zarząd Dróg Miejskich w Mińsku Mazowieckim ul. Przemysłowa 7, 05-300 Mińsk Mazowiecki	*Imię i Nazwisko* p. Arkadiusz Bogucki NIEOBECNY
	Stanowisko/uwagi:	*Podpis*
7.	*Oznaczenie podmiotu:* Zleceniodawca – projektant	*Imię i Nazwisko* p. Anna Kąca NIEOBECNA
	Stanowisko/uwagi:	*Podpis*
8.	*Oznaczenie podmiotu:*	*Imię i Nazwisko*
	Stanowisko/uwagi:	*Podpis*

ODPIS

Z up. Starosty

Krystyna Wilk
Kierownik Referatu
Geodezyjnej Ewidencji Sieci Uzbrojenia Terenu

Uwagi własne:

………
………
………
………

W naradzie koordynacyjnej nie uczestniczył wezwany przedstawiciel:

- dot. p-ktu…1……………………………………………………………………………
- dot. p-ktu ..3……………………………………………………………………………
- dot. p-ktu ..6……………………………………………………………………………
- dot. p-ktu ..7……………………………………………………………………………

O terminie i miejscu narady powiadomiono przedstawicieli:

- Pismem G.6631.10.2015 z dn. 10.12.2015 r. – dot. p-ktu 1-6
- pocztą e-mail, dn. …28.11.2016 r……... – dot. p-ktu …7 ……………………………
- telefonicznie, dn. ……………………………….. – dot. p-ktu……………………………………

ODPIS

tel. (025) 759 87 50
zud@powiatminski.pl
zkups@powiatminski.pl

Z up. Starosty
Krystyna Wilk
Kierownik Referatu
Geodezyjnej Ewidencji Sieci Uzbrojenia Terenu

Przewodnicząca Narady Koordynacyjnej:

Z up. Starosty
Krystyna Wilk
Kierownik Referatu
Geodezyjnej Ewidencji Sieci Uzbrojenia Terenu

MAPA DO CELÓW PROJEKTOWYCH ark. 1 (2)
Powiat miński Miasto 141201_1, Mińsk Mazowiecki Ul. Łupińskiego, Jaśminowa
Działki numer: 3219, 2417/72, 2417/73, 2417/76, 2417/62, 2417/78, 6537, 6535/3, 6660/2, 6536/21, 6536/4, 2417/76 Skala : 1: 500

MAPA DO CELÓW PROJEKTOWYCH		
Numer działki		3219, 2417/72, 2417/73, 2417/76, 2417/62, 2417/78, 6537, 6535/3, 6660/2, 6536/21, 6536/4, 2417/76
Jednostka ewidencyjna	Identyfikator	141201_1
	nazwa	Mińsk Mazowiecki
	Identyfikator	0001
	nazwa	Mińsk Mazowiecki
Skala mapy		1:500
Nazwa układu współrzędnych	prostokątnych płaskich	2000/7
	układu wysokości	Kronsztadt '86
Oznaczenie granic obszaru, który był przedmiotem aktualizacji		🟩
Informacje o służebnościach gruntowych w KW mających wpływ na zagospodarowanie gruntów, zlokalizowanych w granicach projektowanej inwestycji		Nie badano
Nie wyklucza się istnienia w terenie urządzeń uzbrojenia terenu, które nie zostały zgłoszone do geodezyjnej inwentaryzacji przed zasypaniem i o których nie pozyskano informacji podczas wywiadu terenowego.		
Data opracowania mapy		23.08.2016 r.

FIRMA USŁUGOWA
„ARVI"
ul. Kościuszki 25 lok. nr 12
05-300 Mińsk Mazowiecki

GEODETA UPRAWNIONY
Arkadiusz Szewczak
Uprawnienia Nr 19001
tel. kom. 0-600-43-44-63

Niniejsza dokumentacja projektowa była przedmiotem
narady koordynacyjnej przeprowadzonej w siedzibie
Starostwa Powiatowego w Mińsku Mazowieckim
ul. Kościuszki 3, 05-300 Mińsk Mazowiecki
/drogą elektroniczną,
stosownie do art. 28 b ust. 1, 3 i 4 ustawy
z dnia 17 maja 1989 roku prawo geodezyjne
i kartograficzne (Dz. U. z 2010 r., nr 193, poz. 1287 ze zm.)

G.6630.338.2016 Mińsk Mazowiecki, dnia 2016 -10- 06
Z up. Starosty
Krystyna Wilk
Kierownik Referatu
Geodezyjnej Ewidencji Sieci Uzbrojenia Terenu

STAROSTA MIŃSKI
POWIATOWY OŚRODEK
DOKUMENTACJI GEODEZYJNEJ I KARTOGRAFICZNEJ
w Mińsku Mazowieckim
Poświadcza się, że niniejszy dokument został opracowany w wyniku prac geodezyjnych i kartograficznych, których rezultaty zawiera operat techniczny wpisany do ewidencji materiałów państwowego zasobu geodezyjnego i kartograficznego
P.1412. 2016. 4506
identyfikator ewidencyjny materiału zasobu - operatu technicznego
02 09 2016
data wpisania operatu technicznego do ewidencji materiałów zasobu
Z up. STAROSTY
(imię, nazwisko i podpis osoby reprezentującej organ)
Sławomir Olejnik
Kierownik Powiatowego Ośrodka
Dokumentacji Geodezyjnej i Kartograficznej

Niniejsza dokumentacja projektowa była przedmiotem
narady koordynacyjnej przeprowadzonej w siedzibie
Starostwa Powiatowego w Mińsku Mazowieckim
ul. Kościuszki 3, 05-300 Mińsk Mazowiecki
/drogą elektroniczną,
stosownie do art. 28 b ust. 1, 3 i 4 ustawy
z dnia 17 maja 1989 roku prawo geodezyjne
i kartograficzne (Dz. U. z 2010 r., nr 193, poz. 1287 ze zm.)

G.6630.362.2016 Mińsk Mazowiecki, dnia 2016 -11- 03
Z up. Starosty
Krystyna Wilk
Kierownik Referatu
Geodezyjnej Ewidencji Sieci Uzbrojenia Terenu

LEGENDA

ks ϕ 200 - proj. sieć kanalizacji sanitarnej
kt ϕ 90 - proj. rurociąg tłoczny
w ϕ 160 - proj. sieć wodociągowa
H ϕ 80 - proj. hydrant nadziemny
P - proj. pompownia ścieków
ES - proj. szafa zasilająco - sterownicza pompowni
EZ - proj. złącze kablowo-pomiarowe wg. odrębnego opracowania (PGE)
- proj. linie kablowe WLZ

UPRAWNIONY PROJEKTANT
w specjalności instalacji sieci sanitarnych
Nr uprawnień GBP 7224/30/23/90
mgr inż. Anna Kaca

LEGENDA

1 - H ϕ 80 - proj. hydrant nadziemny
2, 3, - H ϕ 80 - hydrant do likwidacji

UPRAWNIONY PROJEKTANT
w specjalności instalacji sieci sanitarnych
Nr uprawnień GBP 7224/30/23/90
mgr inż. Anna Kaca

Powiatowy Ośrodek Dokumentacji Geodezyjnej i Kartograficznej w Mińsku Mazowieckim Id.zgł. G.6640.5109.2016
Układ współrzędnych 2000, układ wysokości Kr'86. Opracowano systemem GEO-MAP. Wydrukował(a): Katarzyna Smolińska