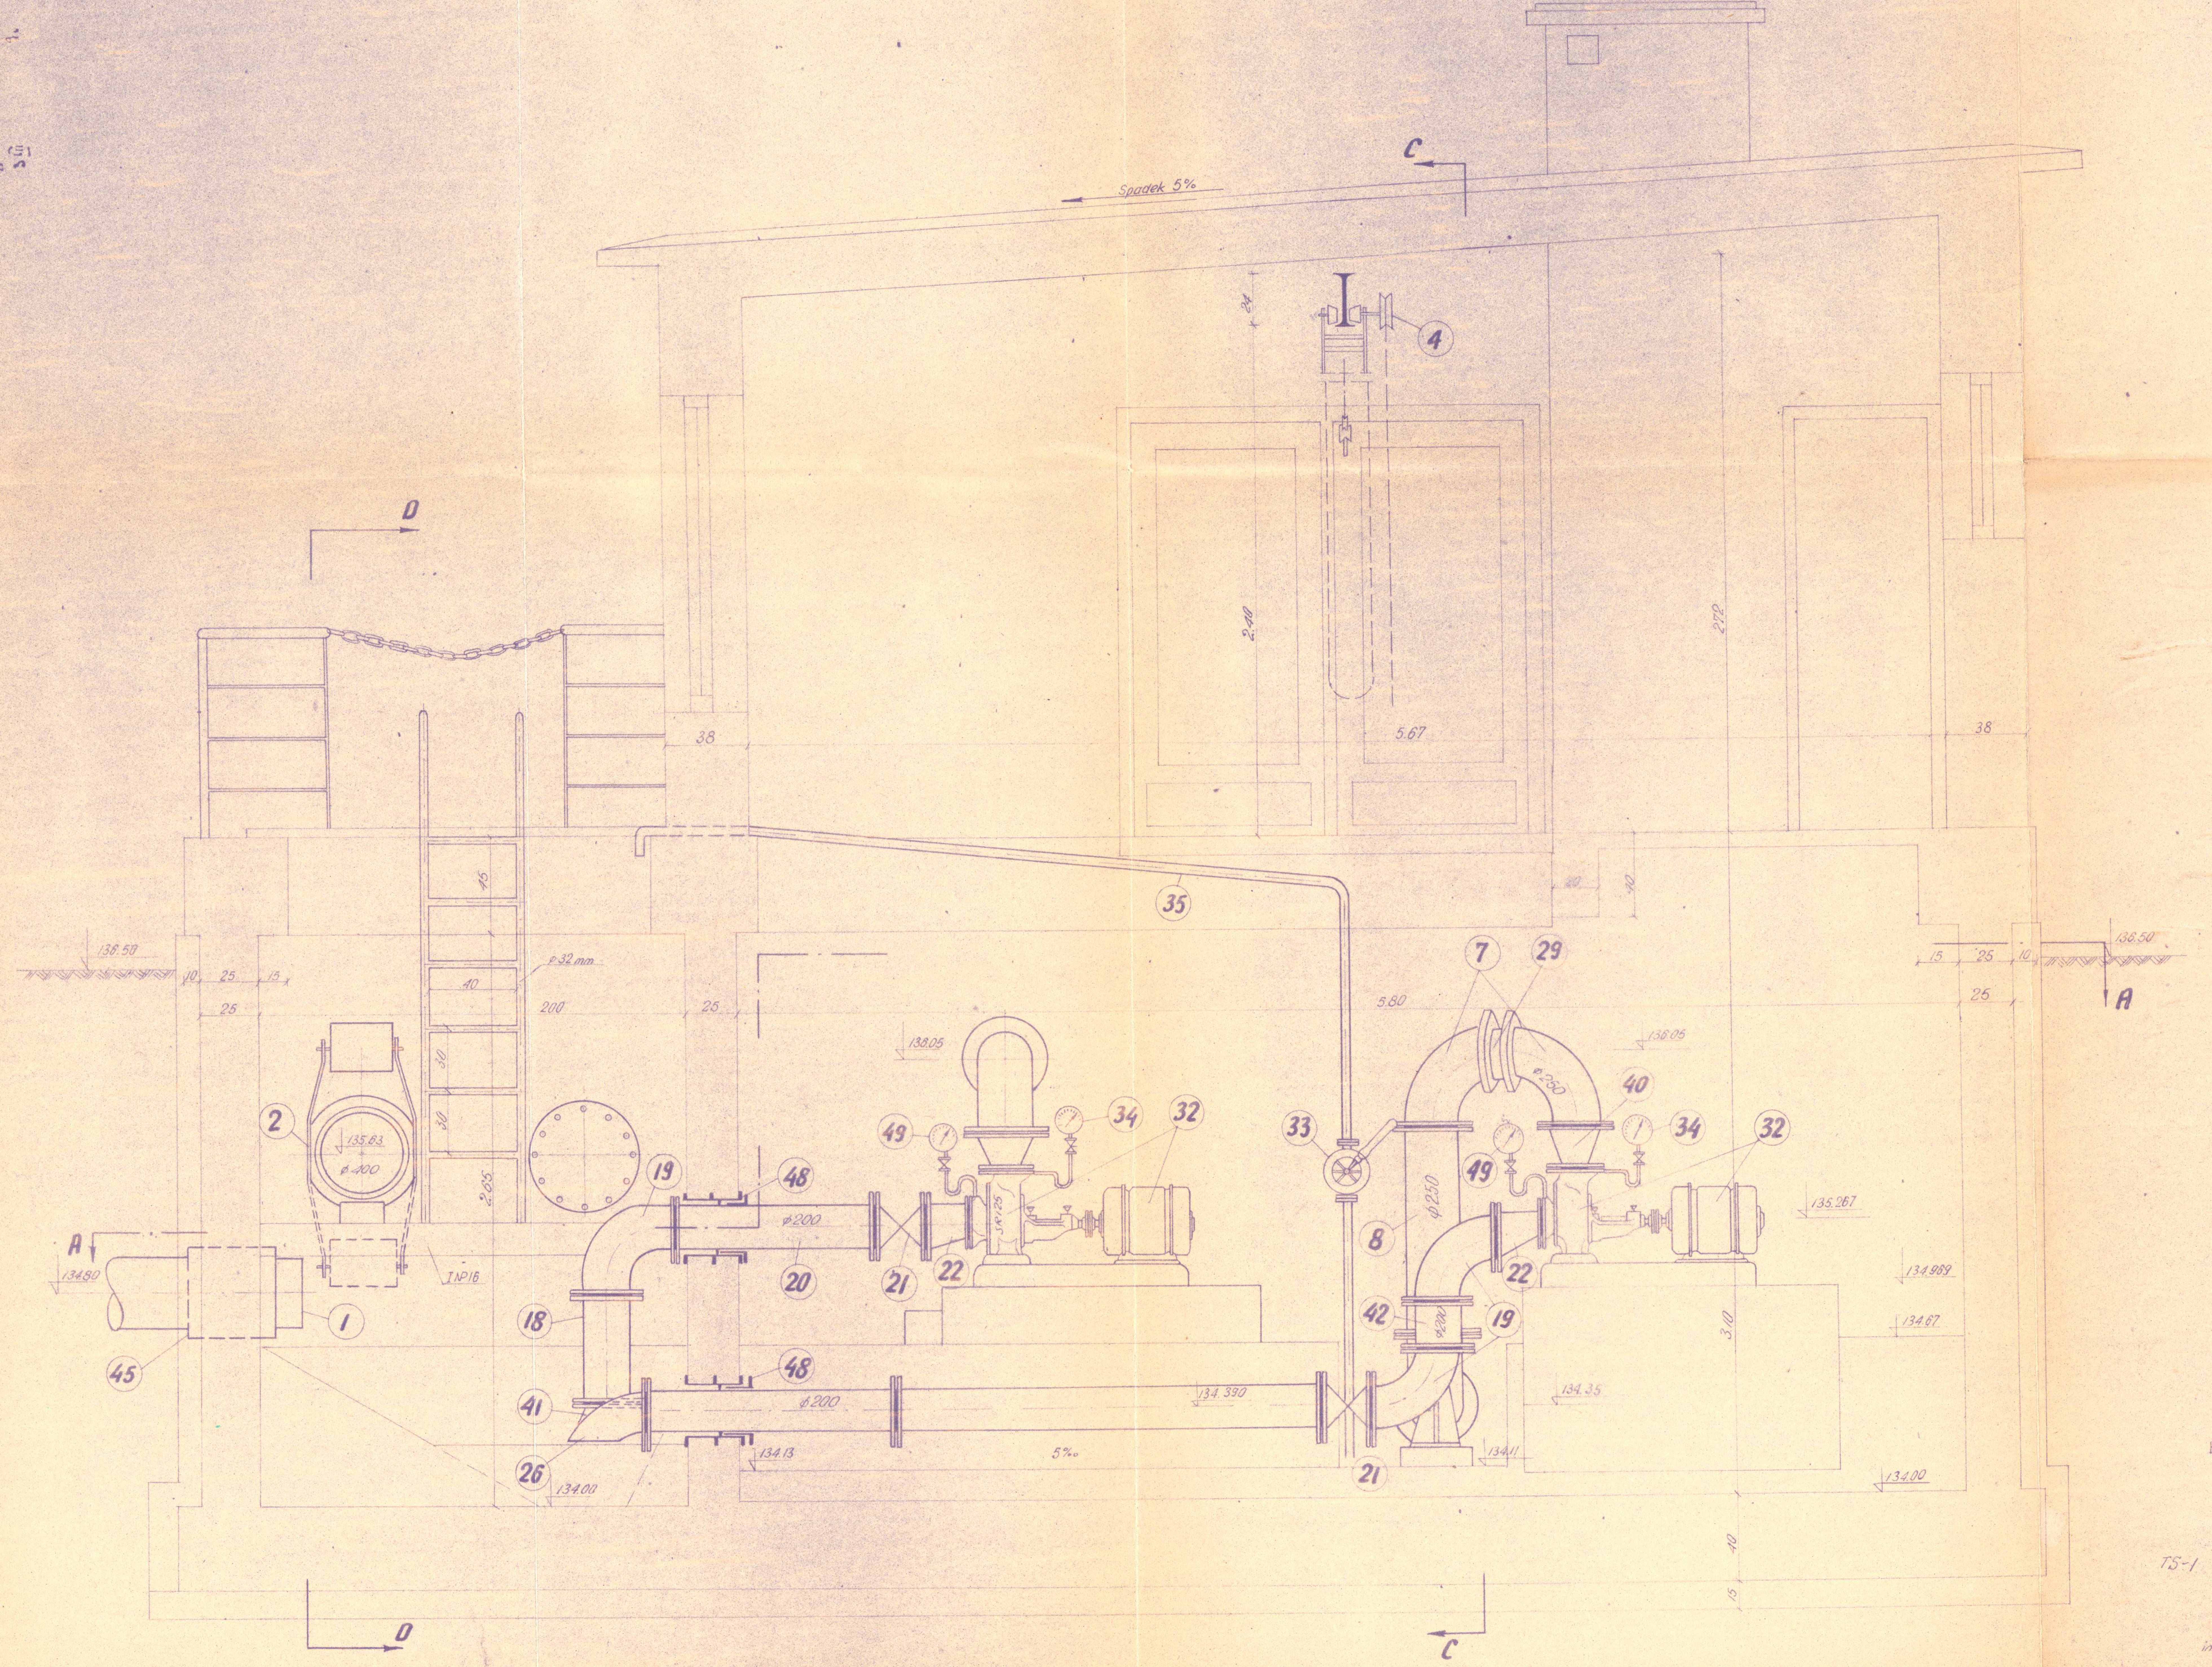

Rozpatrywać łącznie z rys konstrukcyjnym

Egz. Arch [illegible]lny

BIURO PROJEKTÓW BUDOWNICTWA KOMUNALNEGO
W WARSZAWIE

Oczyszczalnia ścieków - Mińsk Mazow. 1683/TS

TS-1
Projekt techniczny
Pompownia - Przekrój B-B
1:20
Rys. Nr. 12

inż. Bohdan Łyp
J. Szajkowski
kreślił T. Kryczka
inż. T. Suszczewski
Gł. specjalista inż. J. Zwoliński
28. II. 59