
Rozdzielnia RW

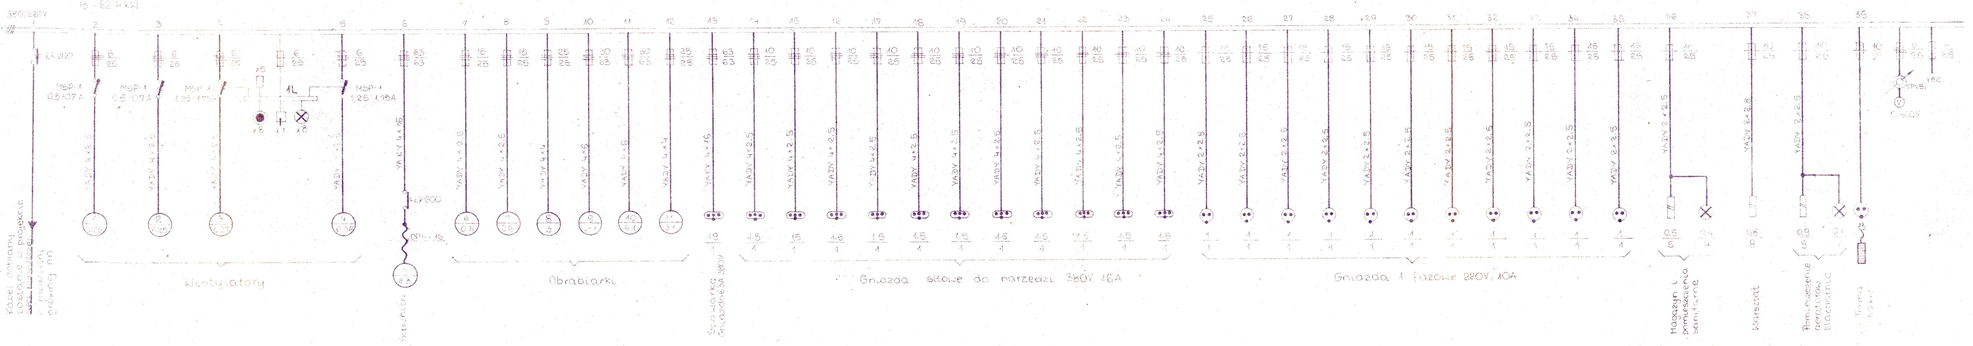

CTK	Odpowiedzialny	Nazwisko	Podpis
	W Mińsku Maz.	1	
	Sprawdzał		
	Projekt techniczny		
	Schemat ideowy		