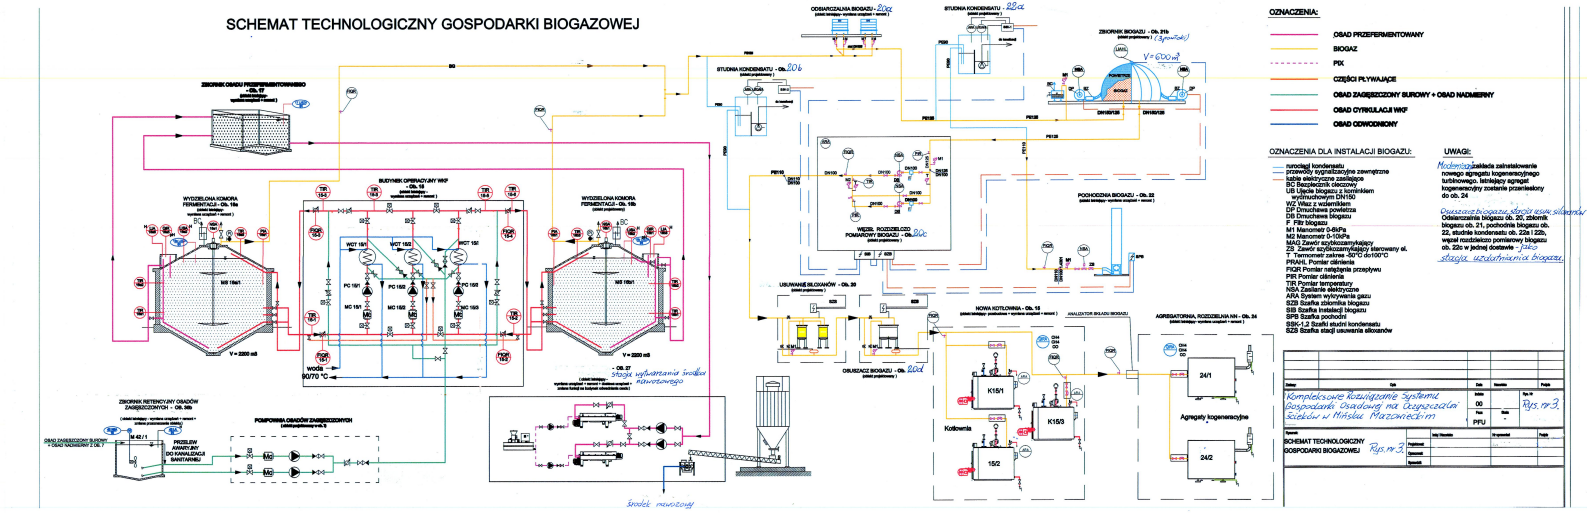

SCHEMAT TECHNOLOGICZNY GOSPODARKI BIOGAZOWEJ
OZNACZENIA:
OSAD PRZEFERMENTOWANY
BIOGAZ
PIX
CZĘŚCI PŁYWAJĄCE
OSAD ZAGĘSZCZONY SUROWY + OSAD NADMIERNY
OSAD CYRKULACJI WKF
OSAD ODWODNIONY
OZNACZENIA DLA INSTALACJI BIOGAZU:
UWAGI:
Rys. nr 3.
PFU
SCHEMAT TECHNOLOGICZNY GOSPODARKI BIOGAZOWEJ
Rys. nr 3

