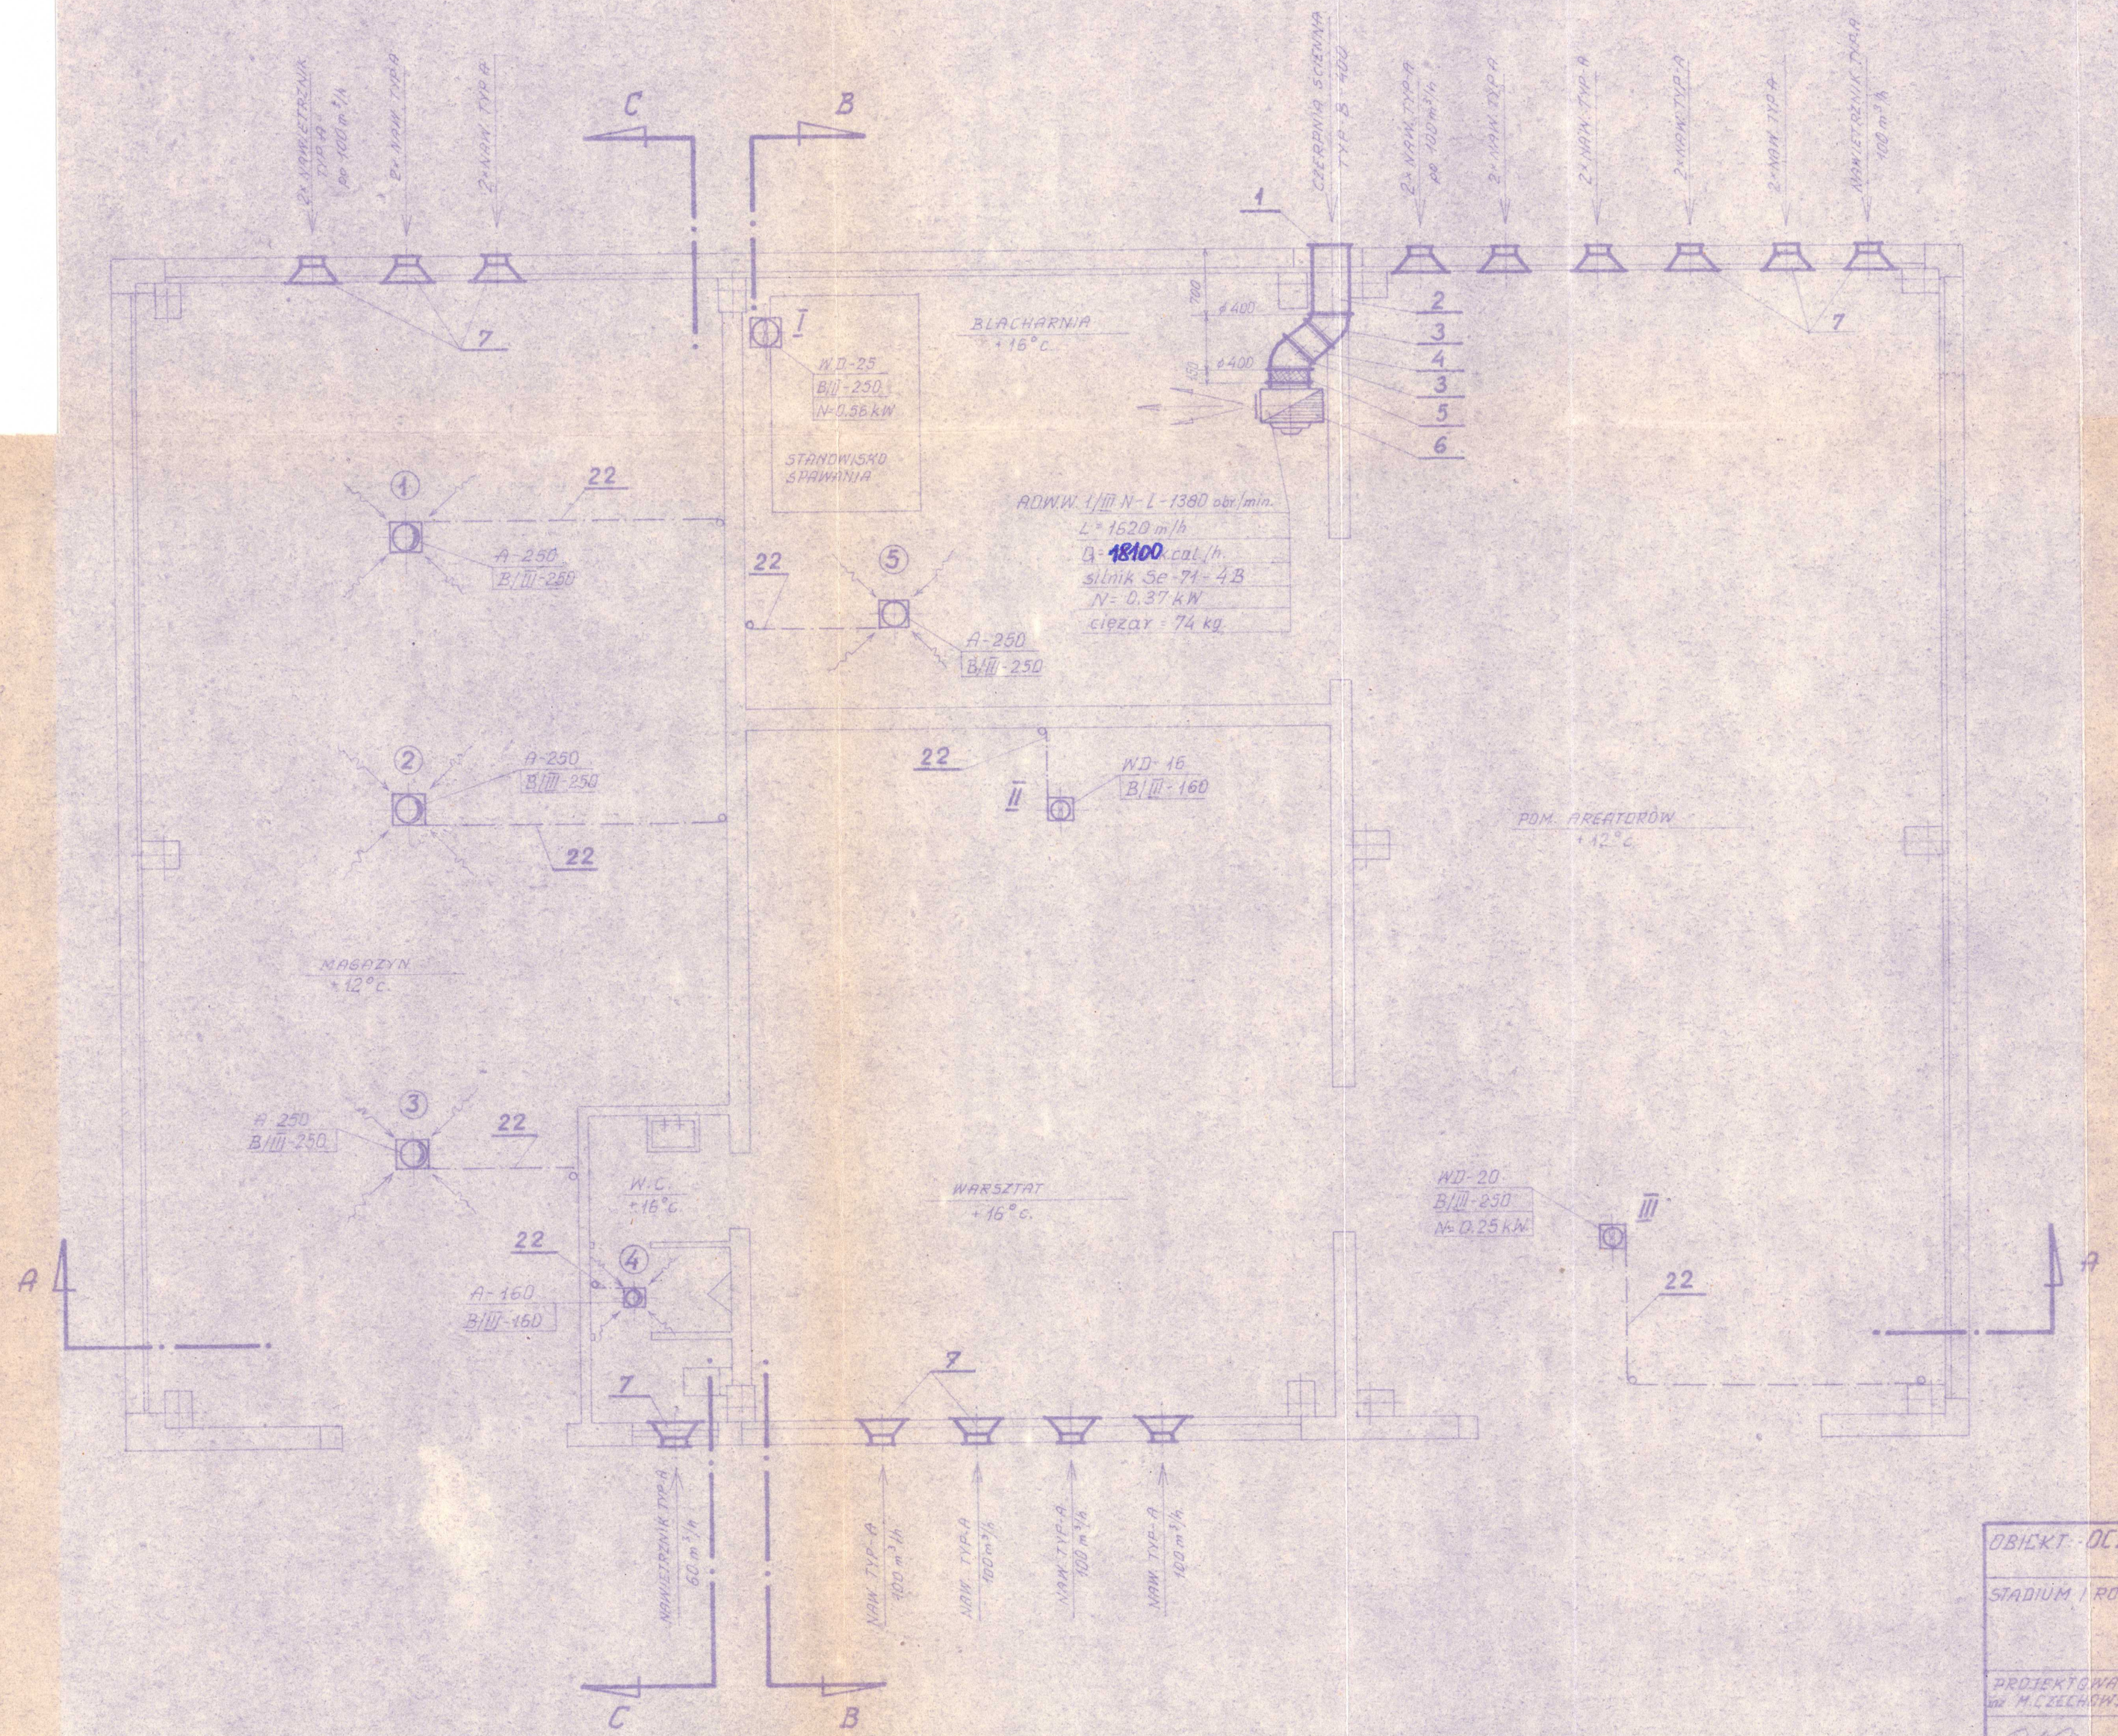

	inż. Z. Nowicki	
	inż. T. Krupa	
	inż. H. Kołaczek	
	inż. I. Wiśniewski	
	im. A. Wiśniewski	

CENTRUM TECHNIKI KOMUNALNEJ.
WARSZAWA - UL. FILTROWA 57.

OBIEKT: OCZYSZCZALNIA ŚCIEKÓW - W MIŃSKU MAZOWIECKIM. BUDYNEK WARSZTATOWY.				Wa.- 1683/zs
STADIUM I RODZAJ PRACY: PROJEKT TECHNICZNY WENTYLACJI NAWIEWNEJ I WYWIEWNEJ. RZUT PARTERU.				Skala: 1:50
				Nr. rys.- 1
PROJEKTOWAŁ: inż. M. CZECHOWSKI	OPRACOWAŁ: mgr inż. I. WCIŚLIŃSKA	KREŚLIŁ: techn. W. KUBICKA	KIER. PRAC.: mgr inż. A. OSTROWSKI	PRAC.- P.I
				Data ukończ. V-1976 r.