8

1+6
12.XI.5 m.

BIURO PROJEKTÓW
Budownictwa Komunalnego
Warszawa, ul. Fredry Nr 6
tel. 668-65, 668-66, 668-67

3
1863/TS

Oczyszczalnia ścieków w Mińsku Maz.

1:50

T.J.

Projekt techniczny inst. wod-kan, ciepłej wody i gazu
w bud. mieszkalnym – Rzut piwnic

Inż. Łyp
M. Wróblewski
Kreślił: m. Smulska
Inż. Chmielewski

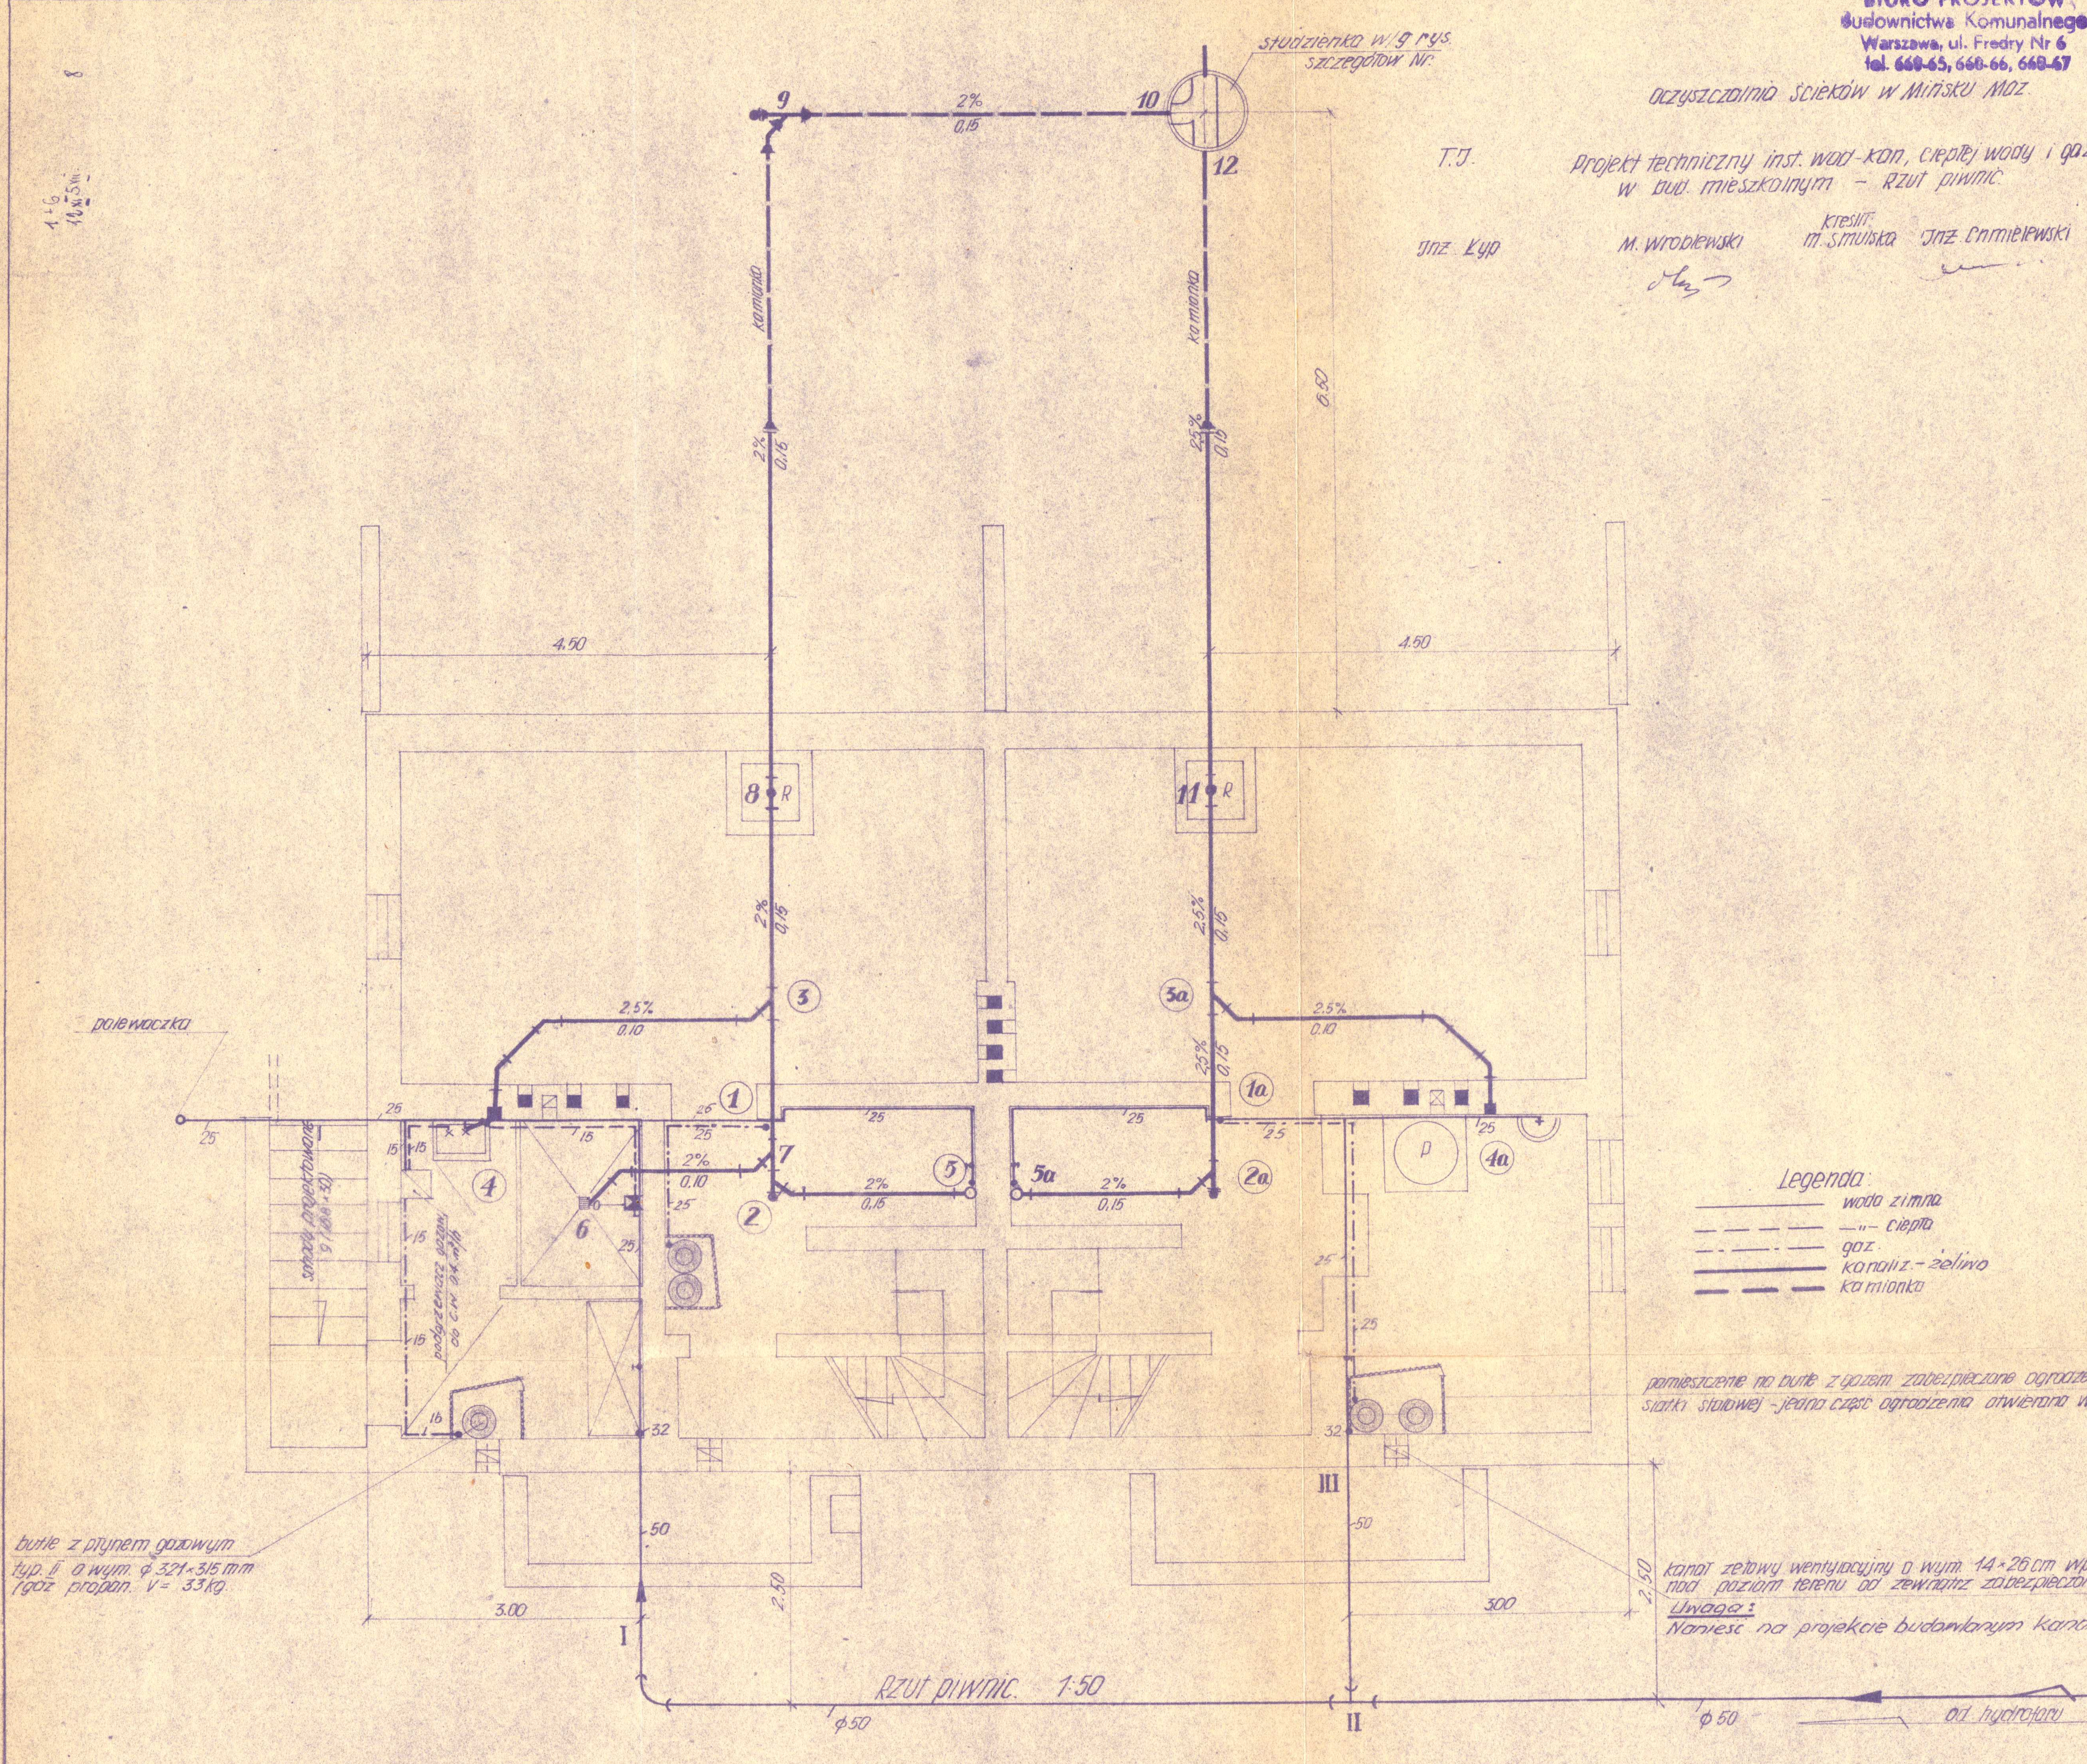

Rzut piwnic. 1:50

Legenda:
- wodą zimna
- — „ — ciepła
- gaz.
- kanaliz.-żeliwo
- kamionka

pomieszczenie na butle z gazem zabezpieczone ogrodzeniem z siatki stalowej – jedna część ogrodzenia otwierana wys. ogrodzenia h = 1,70 m

kanał zetowy wentylacyjny o wym. 14×26 cm wprowadzić 4,0 m nad poziom terenu od zewnątrz zabezpieczony siatką stal.

Uwaga:
Nanieść na projekcie budowlanym kanały wentylacyjne.