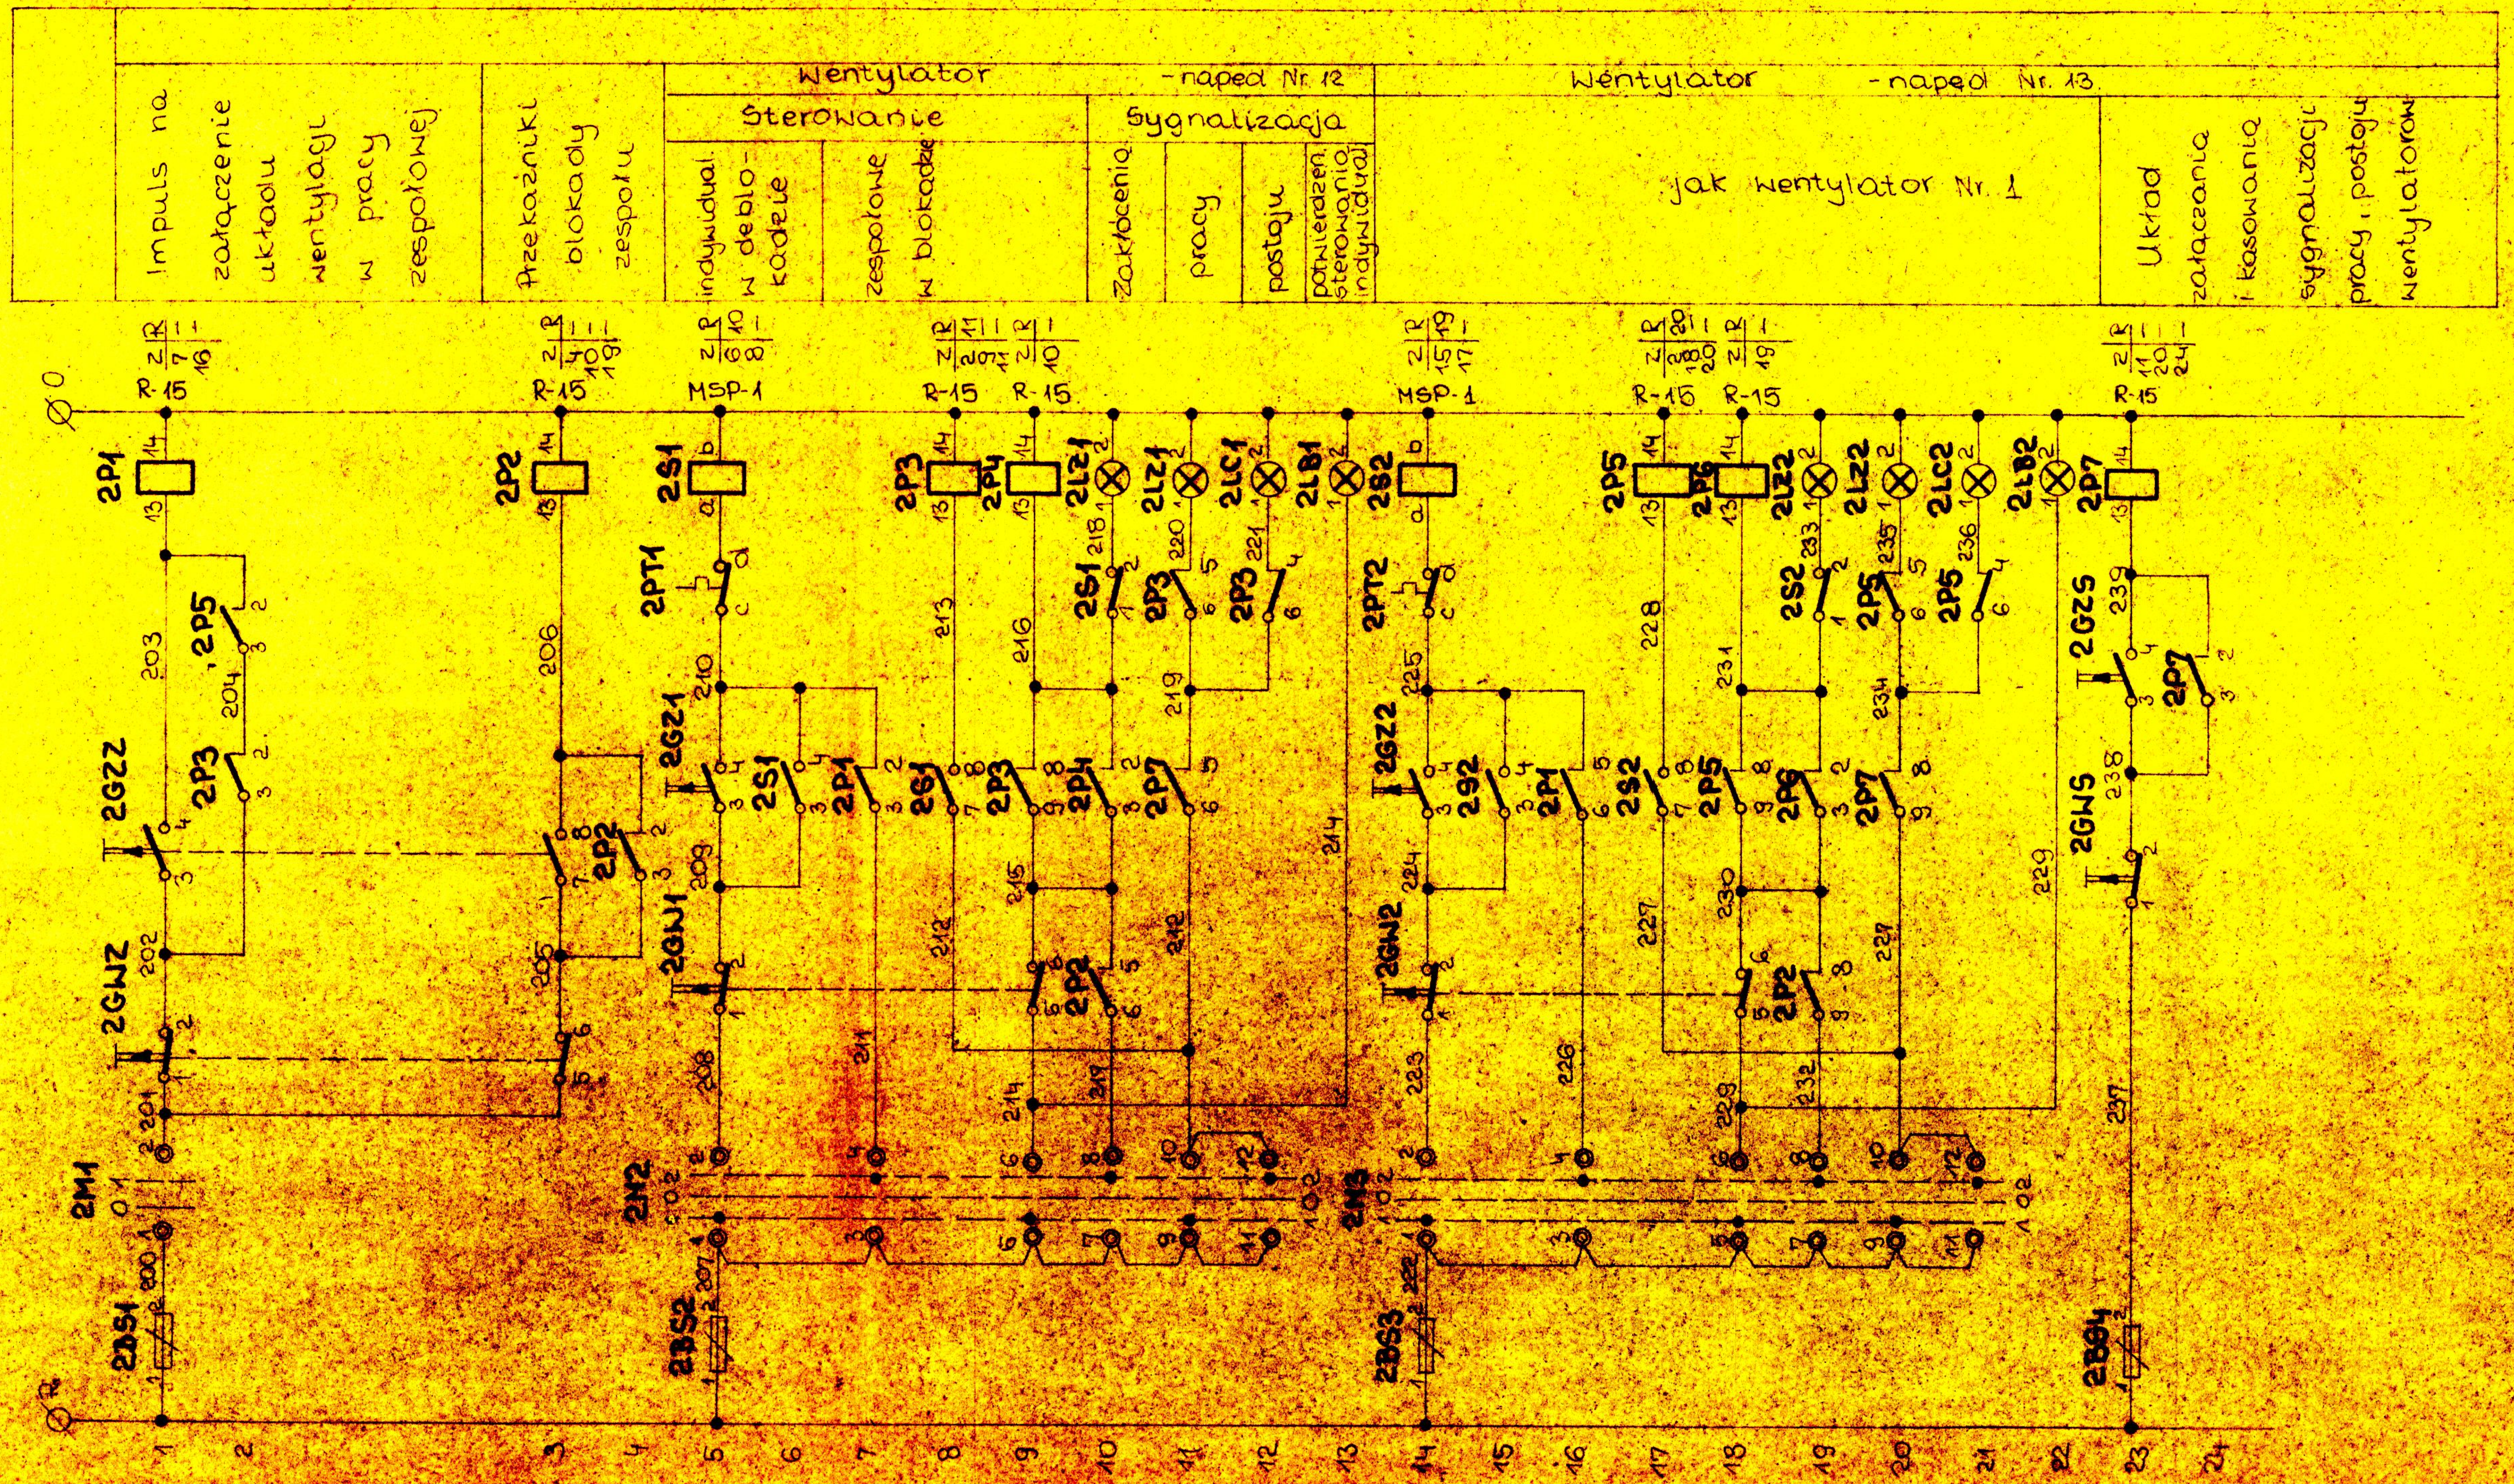

ZEROWANIE

Diagram połączeń manipulatorów

2M1 ŁK-15/39/15/str 21		
Oznacz tabliczki	0	1
Numer styku	kąt obrotu 0°	 45°
1 - 2		X
3 - 4		X
	Wyłączenie	Włączenie ster. zespoł.

2M2 - 2M3 ŁK-15/514/35			
Oznacz tabl.	1	0	2
Nr styku	kąt obrotu 45°	 0	 45
1-2	X		
3-4			X
5-6	X		
7-8			X
9-10	X		
11-12			X
	Sterowanie indywidual	Wyłączenie	Sterowanie zespołowe

C.T.K. w WARSZAWIE	Obiekt Oczyszczalnia Ścieków w Mińsku Maz. Budynek Adm.-Soc.	We 88329 Nr rys. 7.	Funkcja	Nazwisko	Podpis	Data
Zakład ELEKTRONIKI I ENERGETYKI Miejskiej	Temat Projekt techniczny		Autor	inż. A. Rotsztein		
	Schemat obwodowy układu sterow. blokady i sygnaliz. napędów went. Nr. Nr. 12 i 13.		Opracował	R. Koseuba		
			Kreślił	I. Foszcz		VI 1976
Skala			Kier. Zakł.	inż. J. Lewiński		