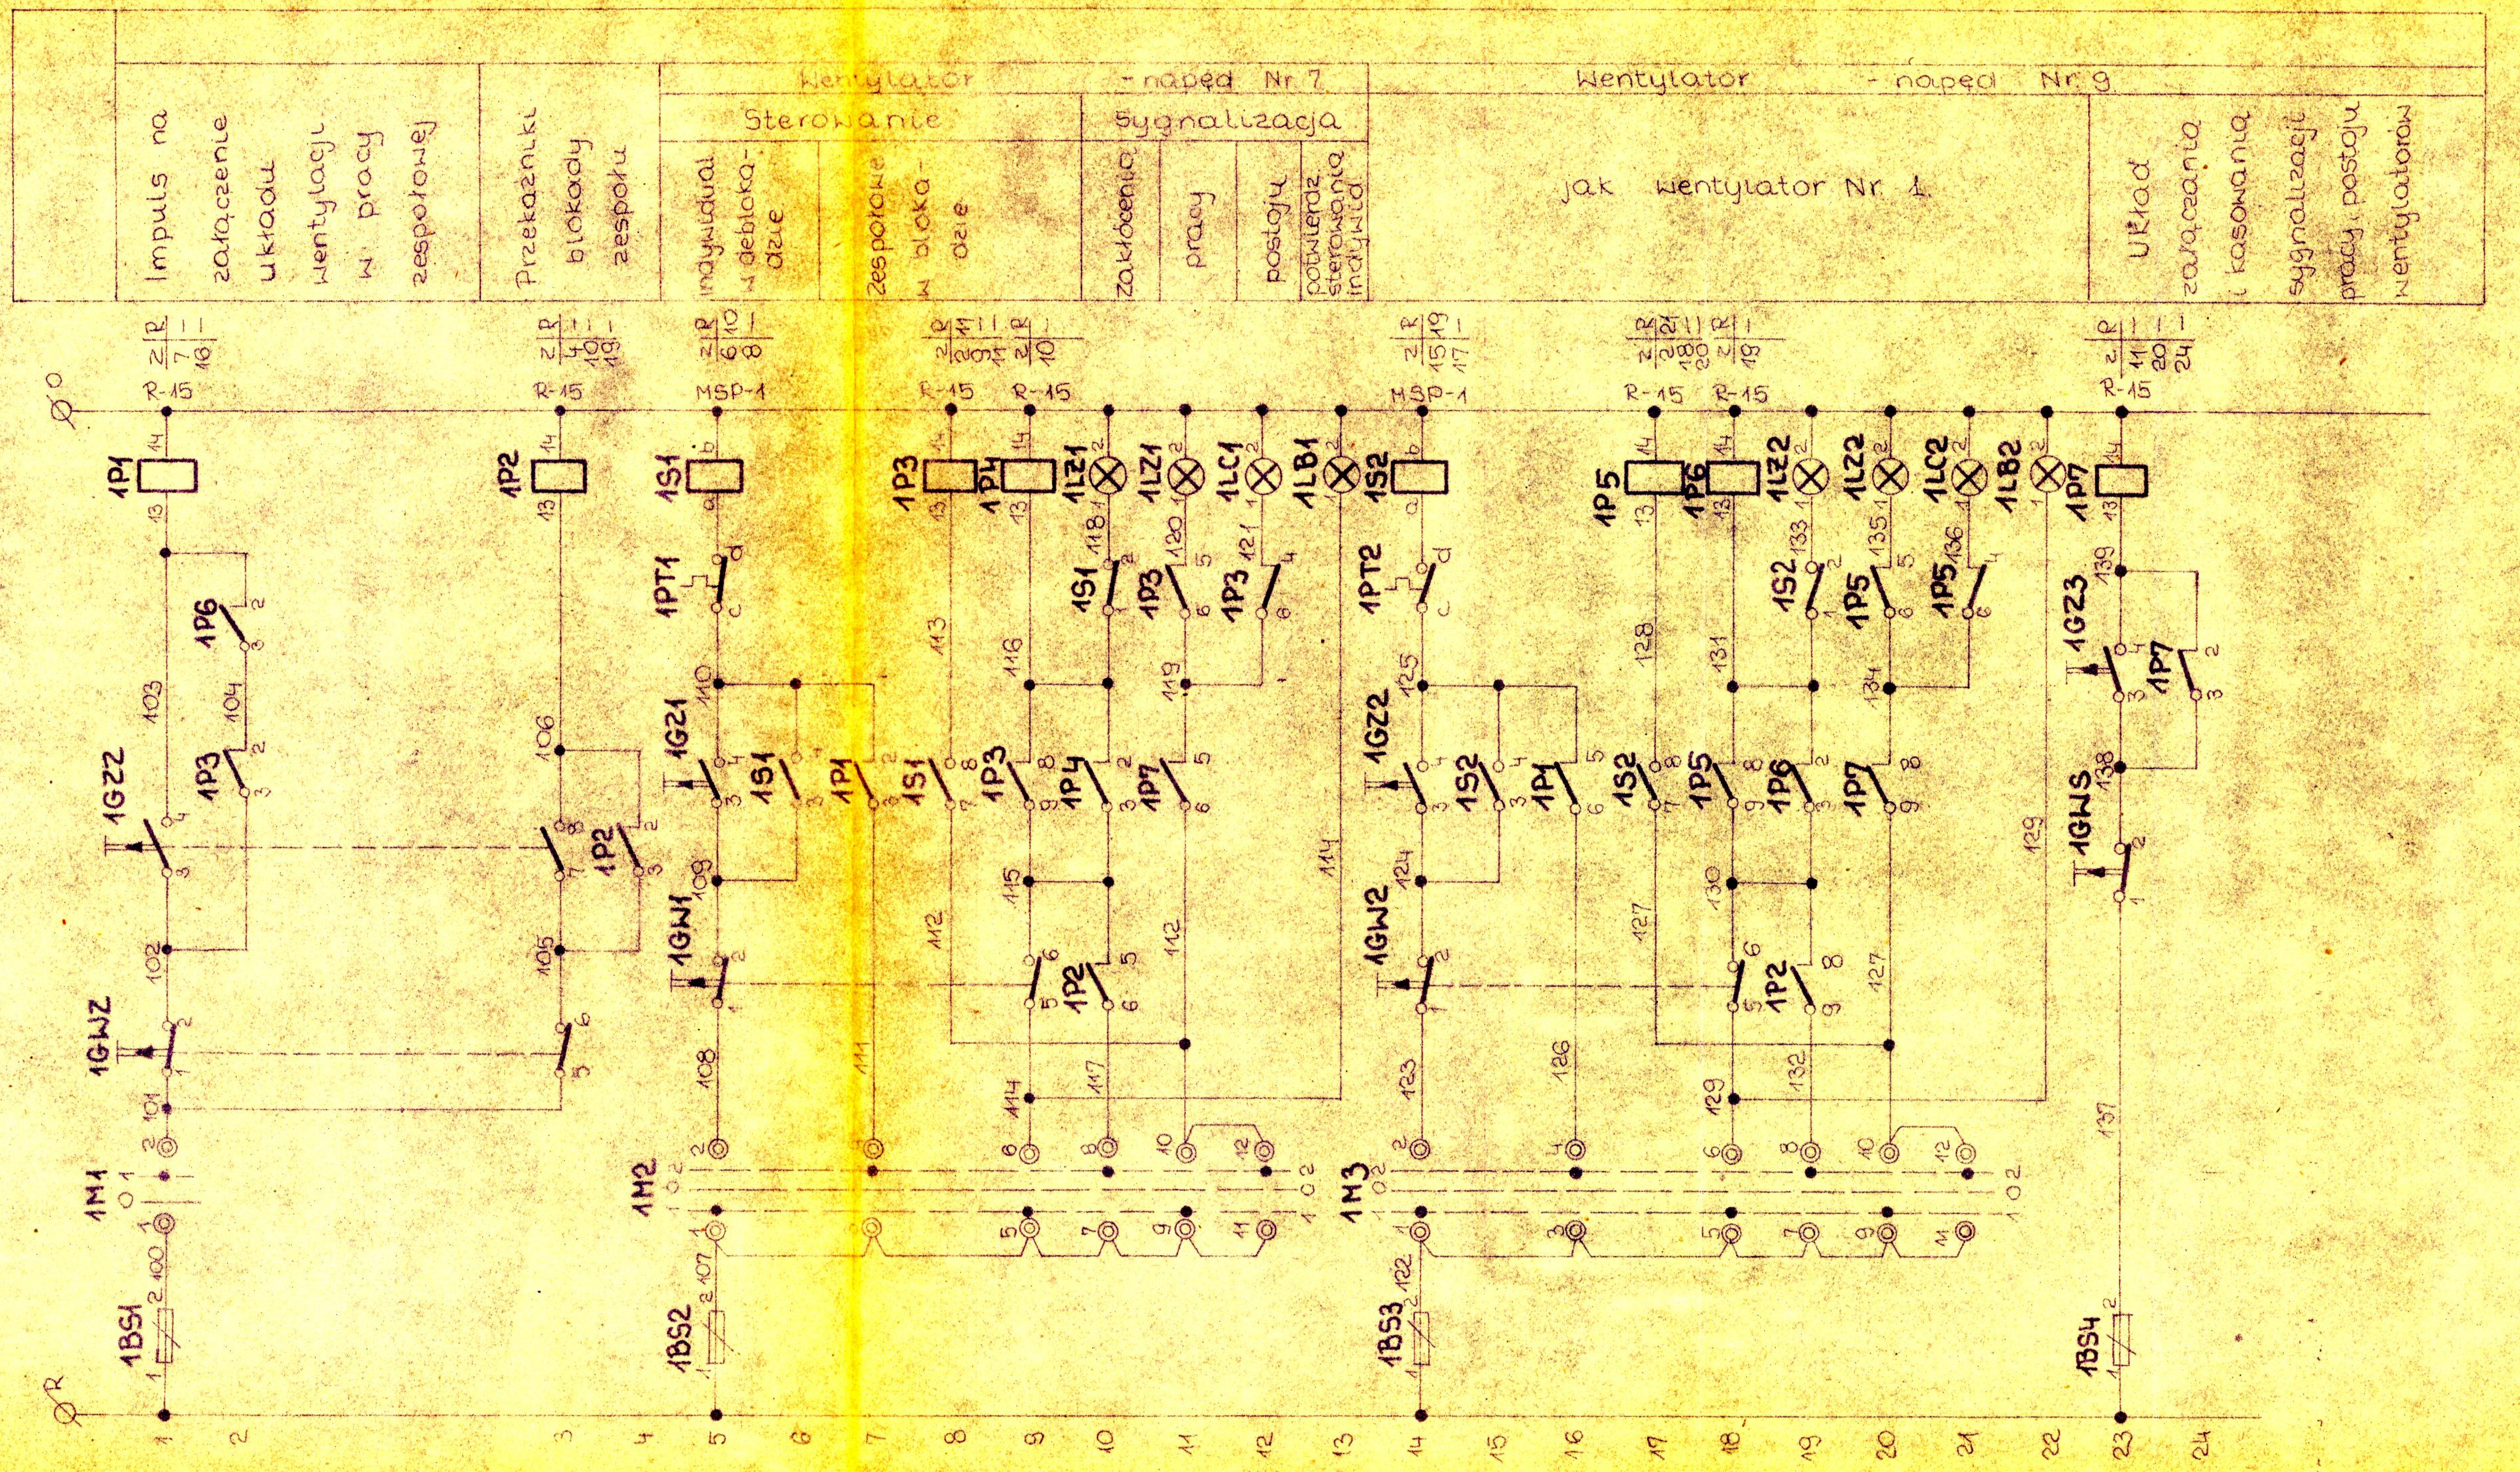

Diagram połączeń manipulatorów

1M1

ŁK-15/39/16/str. 21

Oznacz. tabliczki	0	1
Numer styku	kąt obr. 0°	45°
1-2		X
3-4		X
	Wyłączenie	Włączenie ster. zespoł.

1M2 i 1M3

ŁK-15/514/35

Oznacz. tabl.	1	0	2
Nr. styku	kąt obrotu 45	0	45
1-2	X		
3-4			X
5-6	X		
7-8			X
9-10	X		
11-12			X
	Sterowanie indywid.	Wyłączenie	Sterowanie zespołowe

ZEROWANIE

O.T.K. WARSZAWA	Obiekt: Oczyszczalnia Ścieków w Mińsku Maz. Budynek Adm.-Socjalny	1683/25	Funkcja	Nazwisko	Podpis	Data
		6.	Autor	inż. A. Rotsztein		
			Sprawdził	R. Kaszubski		
Zakład ELEKTRONIKI I ENERGETYKI	Projekt: Projekt techniczny		Kreślił	L. Foszcz		VI 1976
	Schemat obwodowy układu ster. blokady i sygnal. napędów went. Nr. Nr. 7 i 9.		Kier. Zakł.	inż. J. Lewiński		